



Revitalizace trati Lovosice - Česká Lípa
Katastrální situační výkresy
Katastrální situace km 53,5 - 54,0
M 1:1000

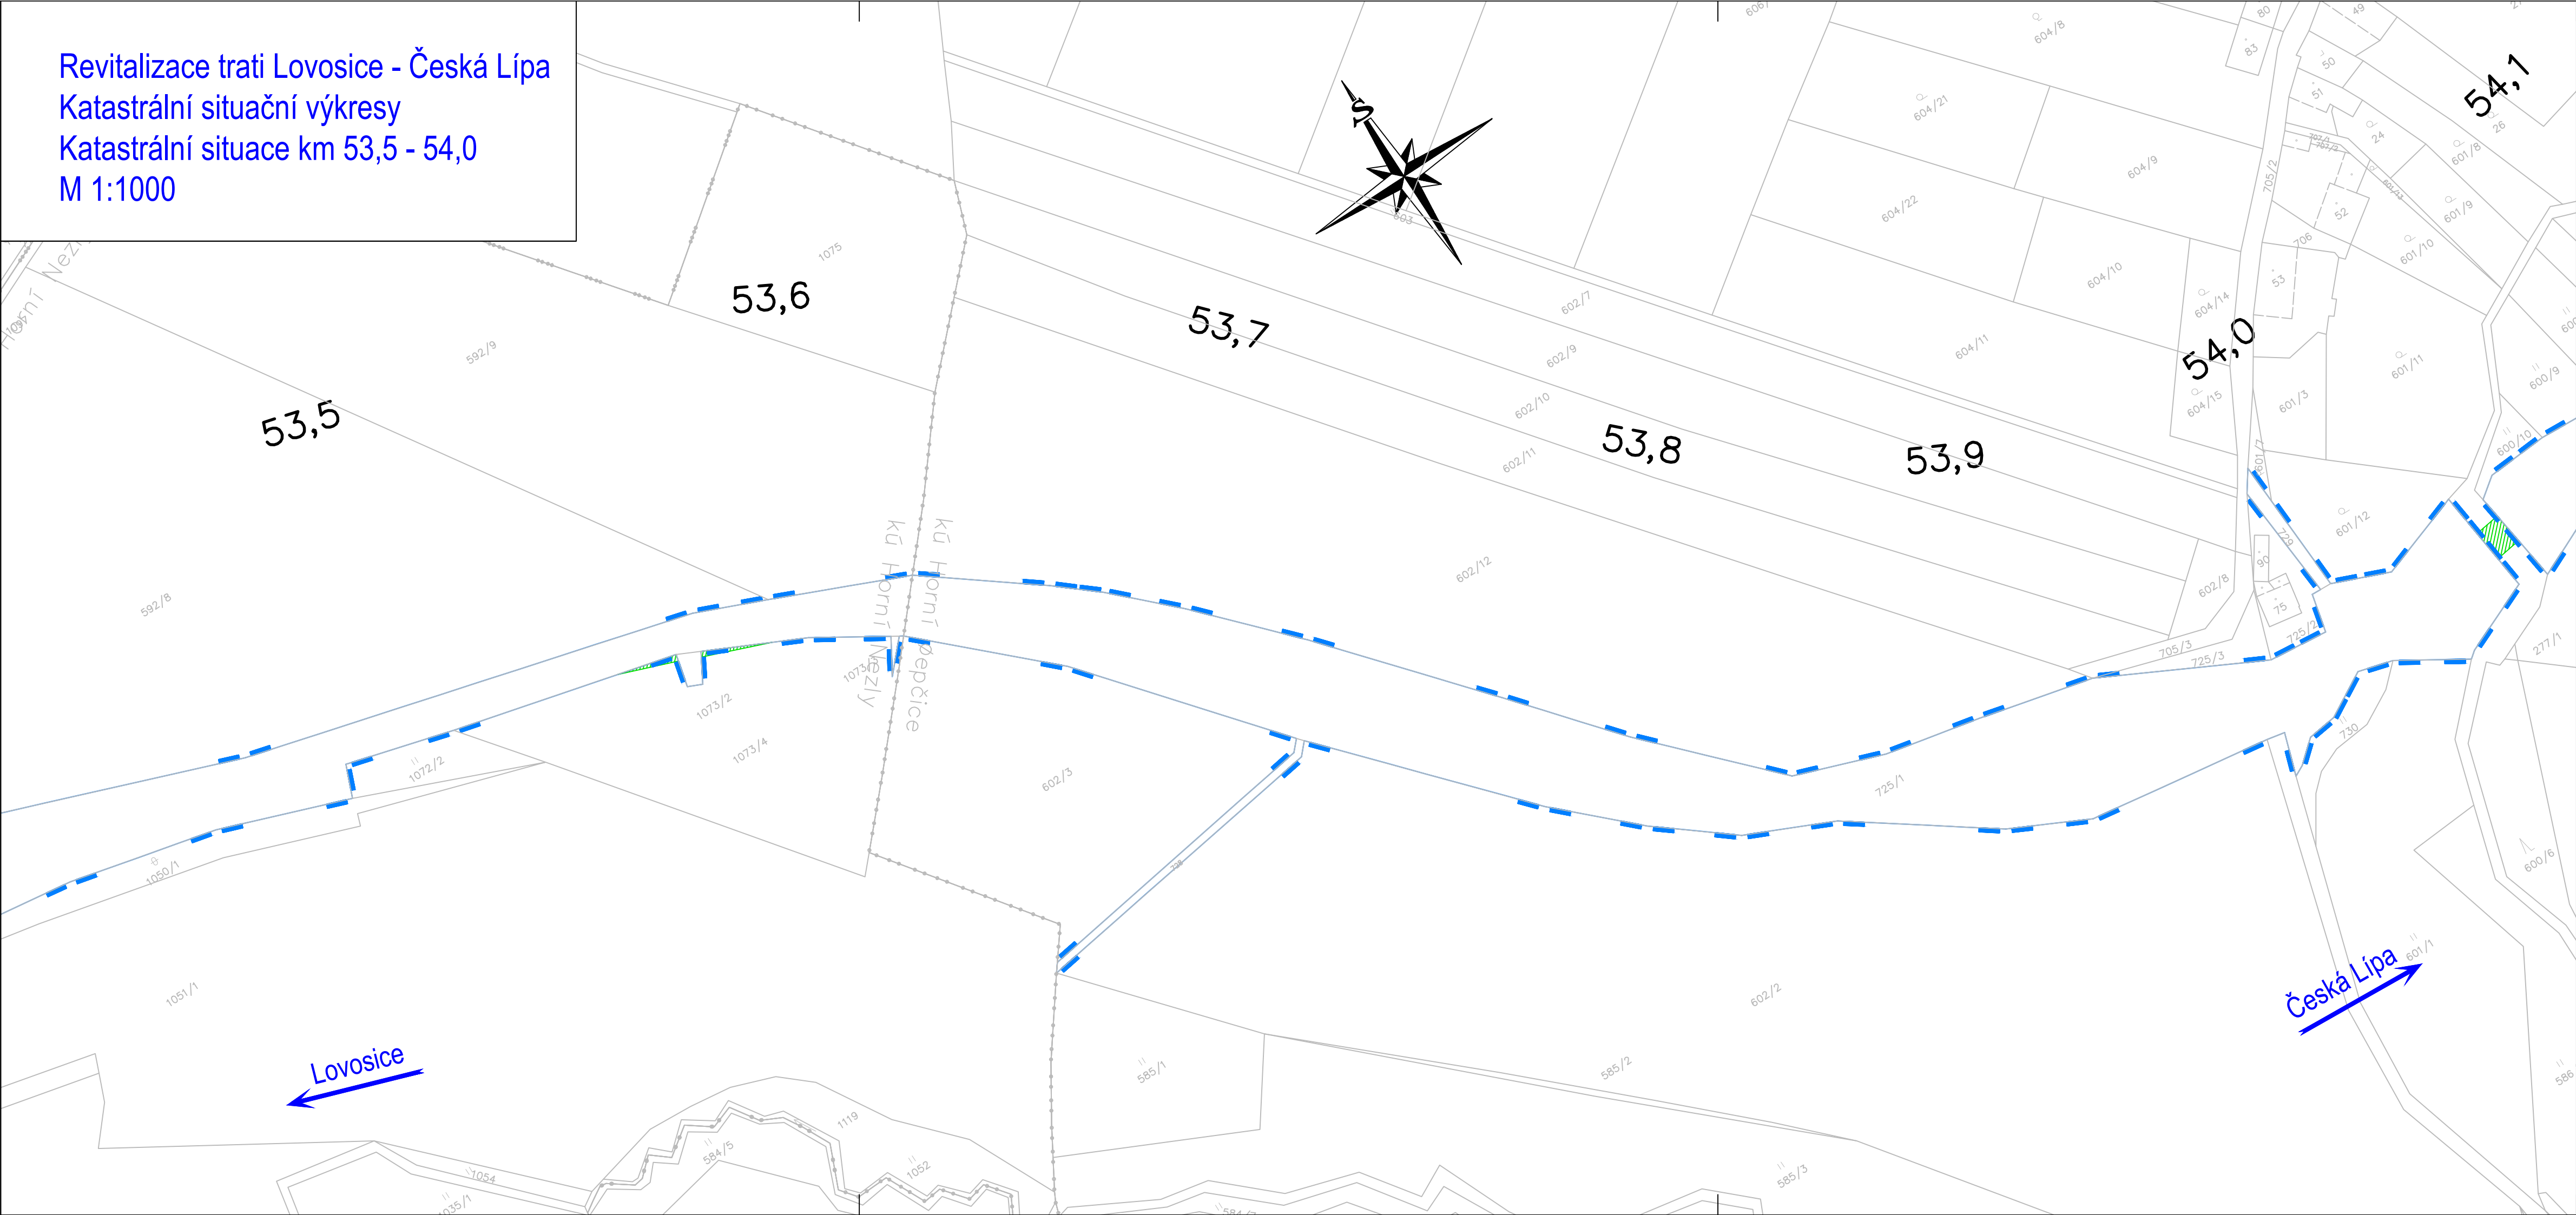

- LEGENDA:
- hranice dráhy
mapa KN
 - ▨ trvalé zábery
věčná břemena
 - ▨ dočasné zábery do 1 roku

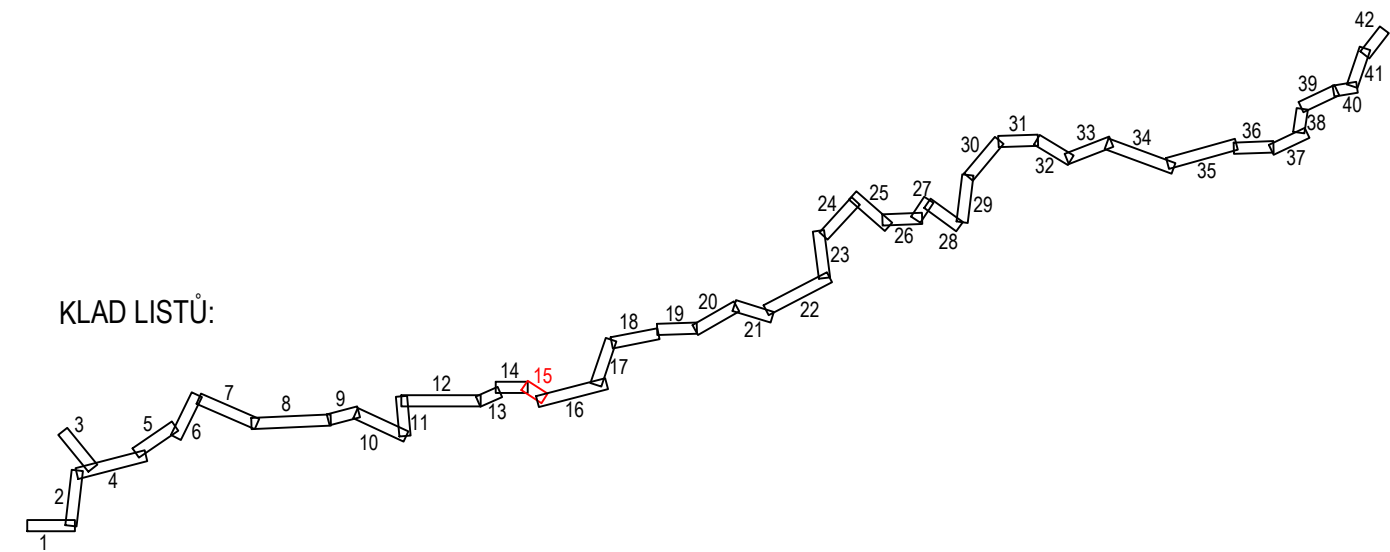

Operační program
Doprava



Evropská unie
Investice do vaší budoucnosti
Fond soudržnosti

				číslo soupravy
č. změny	datum	popis a zdůvodnění	podpis	

STRABAG		STRABAG Rail a.s.		Investor:
Odpov. projektant stavby Ing. David Růža		Odpov. projektant PS, SO, části Ing. David Růža		Železničářská 1385/29 400 03 Ústí nad Labem - Střekov tel.: +420 475 300 111 e-mail: projekt.ul@strabag.com
Kontrola Ing. Tomáš Chaloupka		Vyracoval Andrea Chmelíková, DiS.		SPRÁVA ŽELEZNIC
Stavba		Místo stavby: Lovosice - Česká Lípa		
Objekt Katastrální situační výkres		Stupeň PDPS		
Příloha Katastrální situace km 53,5 - 54,0		Datum 08/2020		
		Formát 5xA4		
		Měřítko 1:1000		
		Část C.2		Příloha 15