



Revitalizace trati Lovosice - Česká Lípa
Katastrální situační výkresy
Katastrální situace km 66,7 - 67,5
M 1:1000

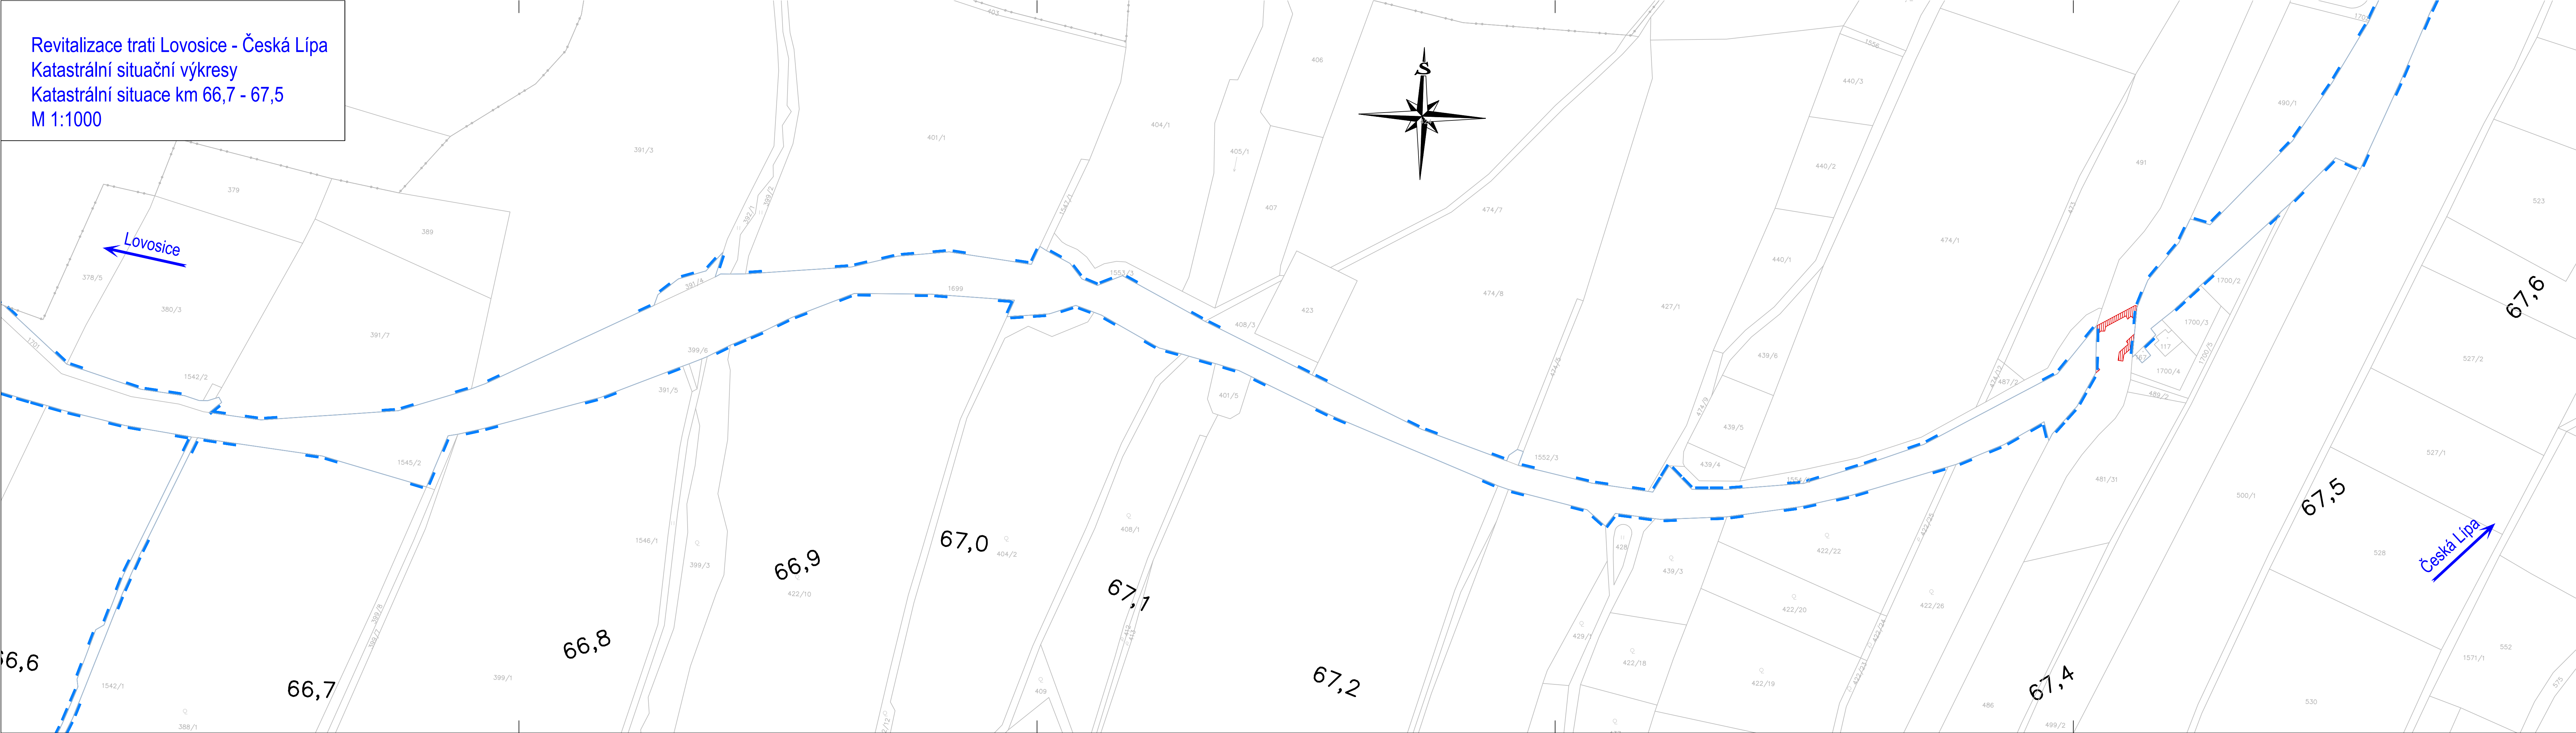

- LEGENDA:
- hranice dráhy
 - mapa KN
 - trvalé zábory
 - věcná břemena
 - dočasné zábory do 1 roku

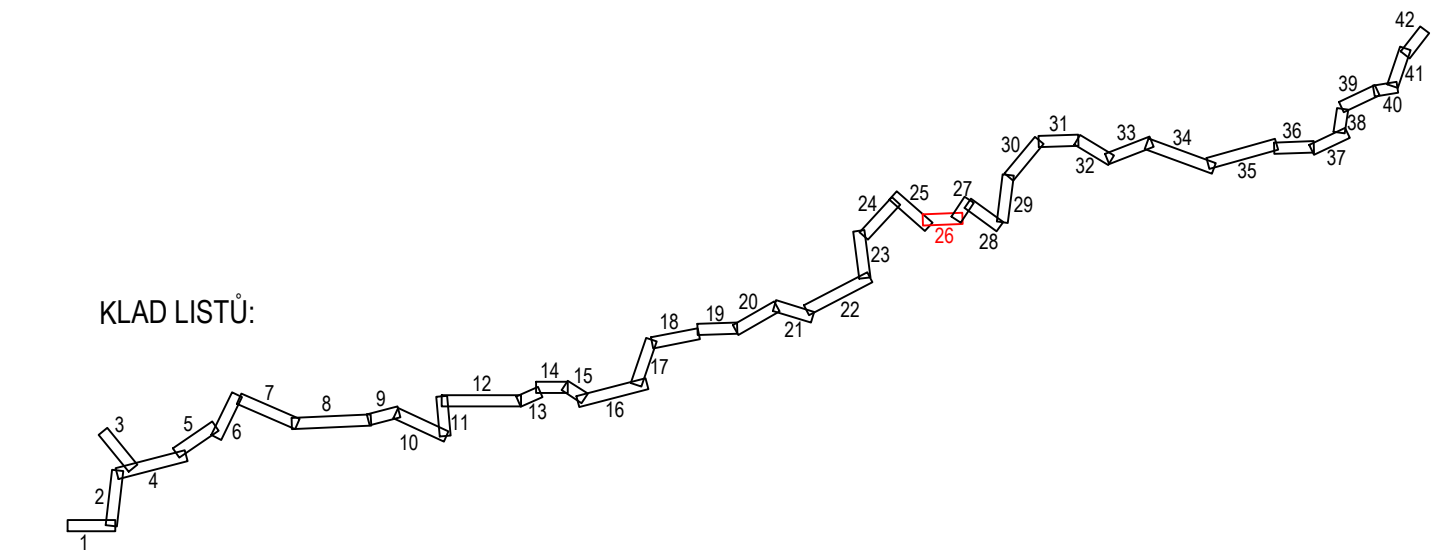

				číslo soupravy
č. změny	datum	popis a zdůvodnění	podpis	

STRABAG

STRABAG Rail a.s.
Železničářská 1385/29
400 03 Ústí nad Labem - Střekov
tel.: +420 475 300 111
e-mail: projekt.ul@strabag.com

Odpov. projektant stavby
Ing. David Růža

Odpov. projektant PS, SO, části
Ing. David Růža

Kontroloval
Ing. Tomáš Chaloupka

Vypracoval
Ing. Chmelíková, DIS.

Místo stavby:
Lovosice - Česká Lípa

Stupeň
PDPS

Datum
08/2020

Formát
7xA4

Měřítko
1:1000

Část
C.2

Příloha
26

Revitalizace trati
Lovosice - Česká Lípa

Katastrální situační výkres

Katastrální situace km 66,7 - 67,5