



Revitalizace trati Lovosice - Česká Lípa
Katastrální situační výkresy
Katastrální situace km 59,1 - 60,4
M 1:1000

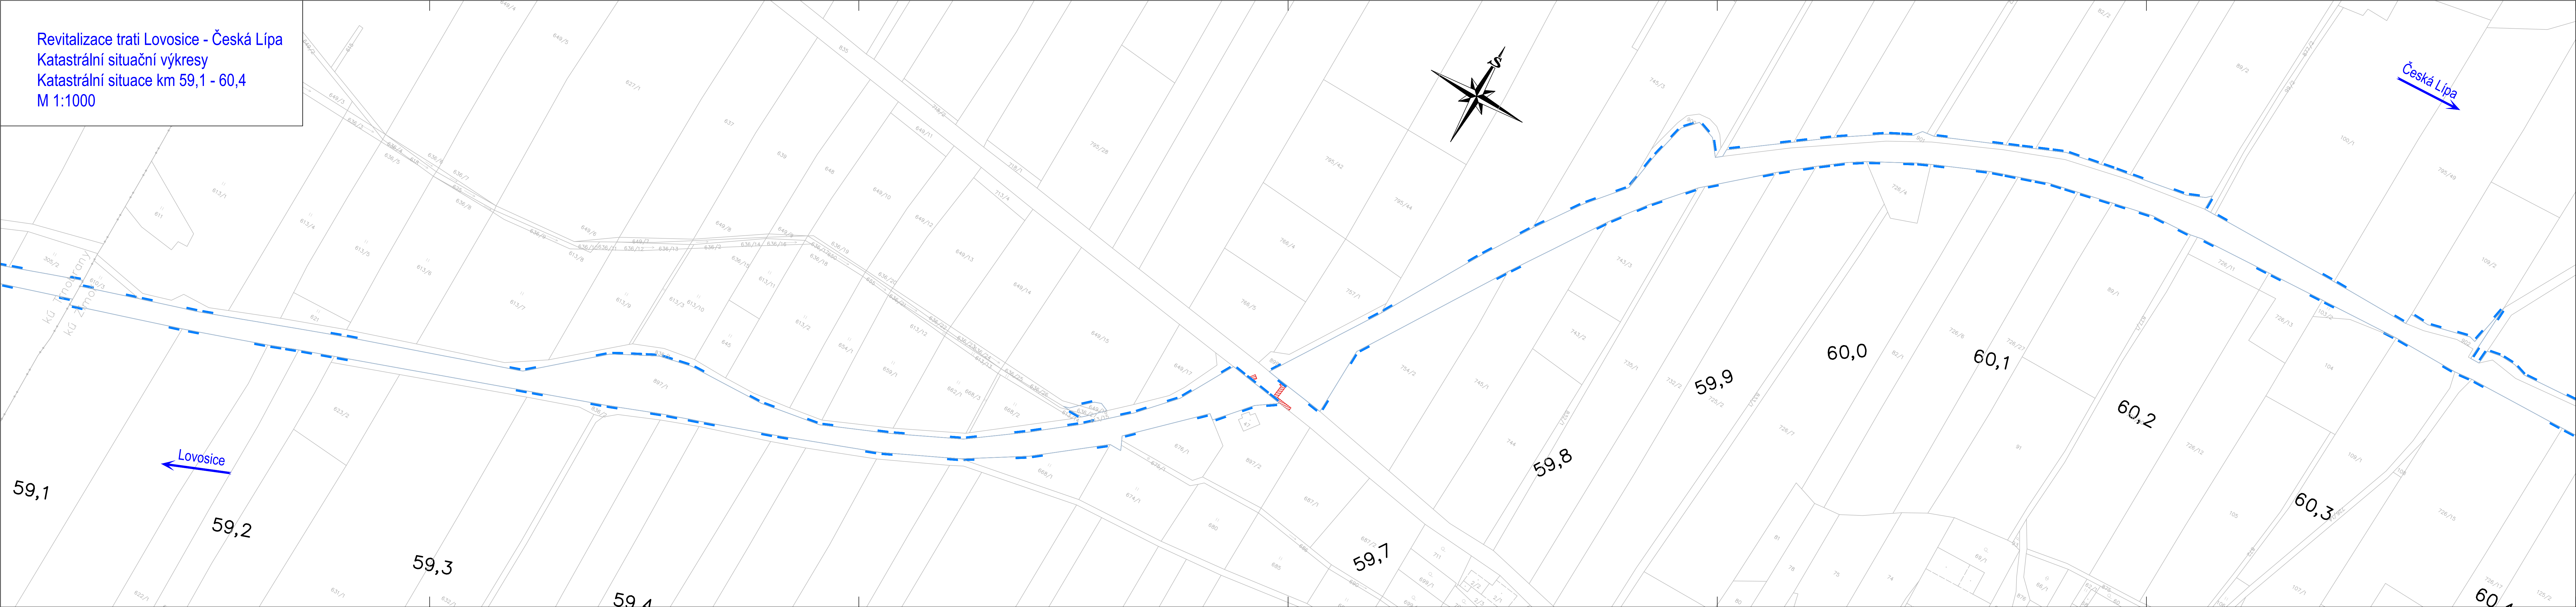

- LEGENDA:
- hranice dráhy
 - mapa KN
 - ▨ trvalé zábory
 - ▨ věčná břemena
 - ▨ dočasné zábory do 1 roku

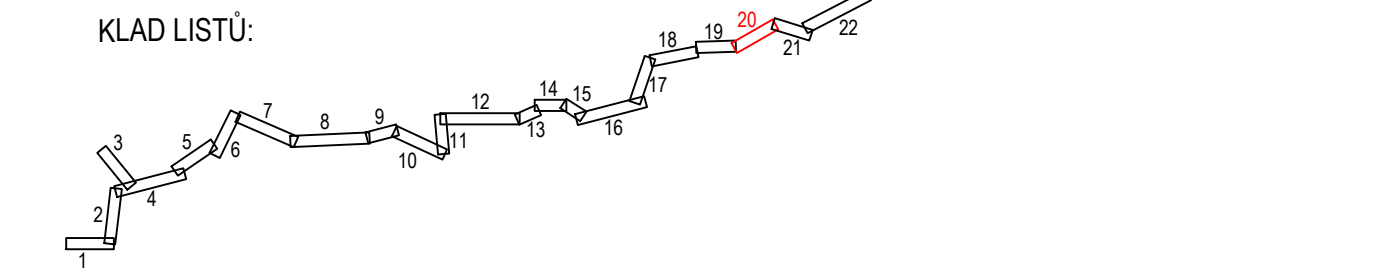

				číslo soupravy
č. změny	datum	popis a zdůvodnění	podpis	

STRABAG

STRABAG Rail a.s.
Železničářská 1385/29
400 03 Ústí nad Labem - Střekov
tel.: +420 475 300 111
e-mail: projekt.ul@strabag.com

Investor:
SPRÁVA ŽELEZNIC

Odpov. projektant stavby Ing. David Růža	Odpov. projektant PS, SO, části Ing. David Růža	Kontroloval Ing. Tomáš Chaloupka	Výpracoval Andrea Chmelíková, DIS.
Místo stavby: Lovosice - Česká Lípa			Stupeň PDPS
Datum 08/2020			Formát 8xA4
Objekt Katastrální situační výkres			Měřítko 1:1000
Příloha Katastrální situace km 59,1 - 60,4			Část C.2
			Příloha 20