


SITUACE DOPRAVNÍHO ZNAČENÍ

Zrušení přejezdu P6801 v km 179,826 trati Brno - Č. Třebová a výstavba podchodu v zast. Blansko

SO 11-50-03 T.ú. Blansko – Rájec-Jestřebí, parkoviště P+R

M 1:200

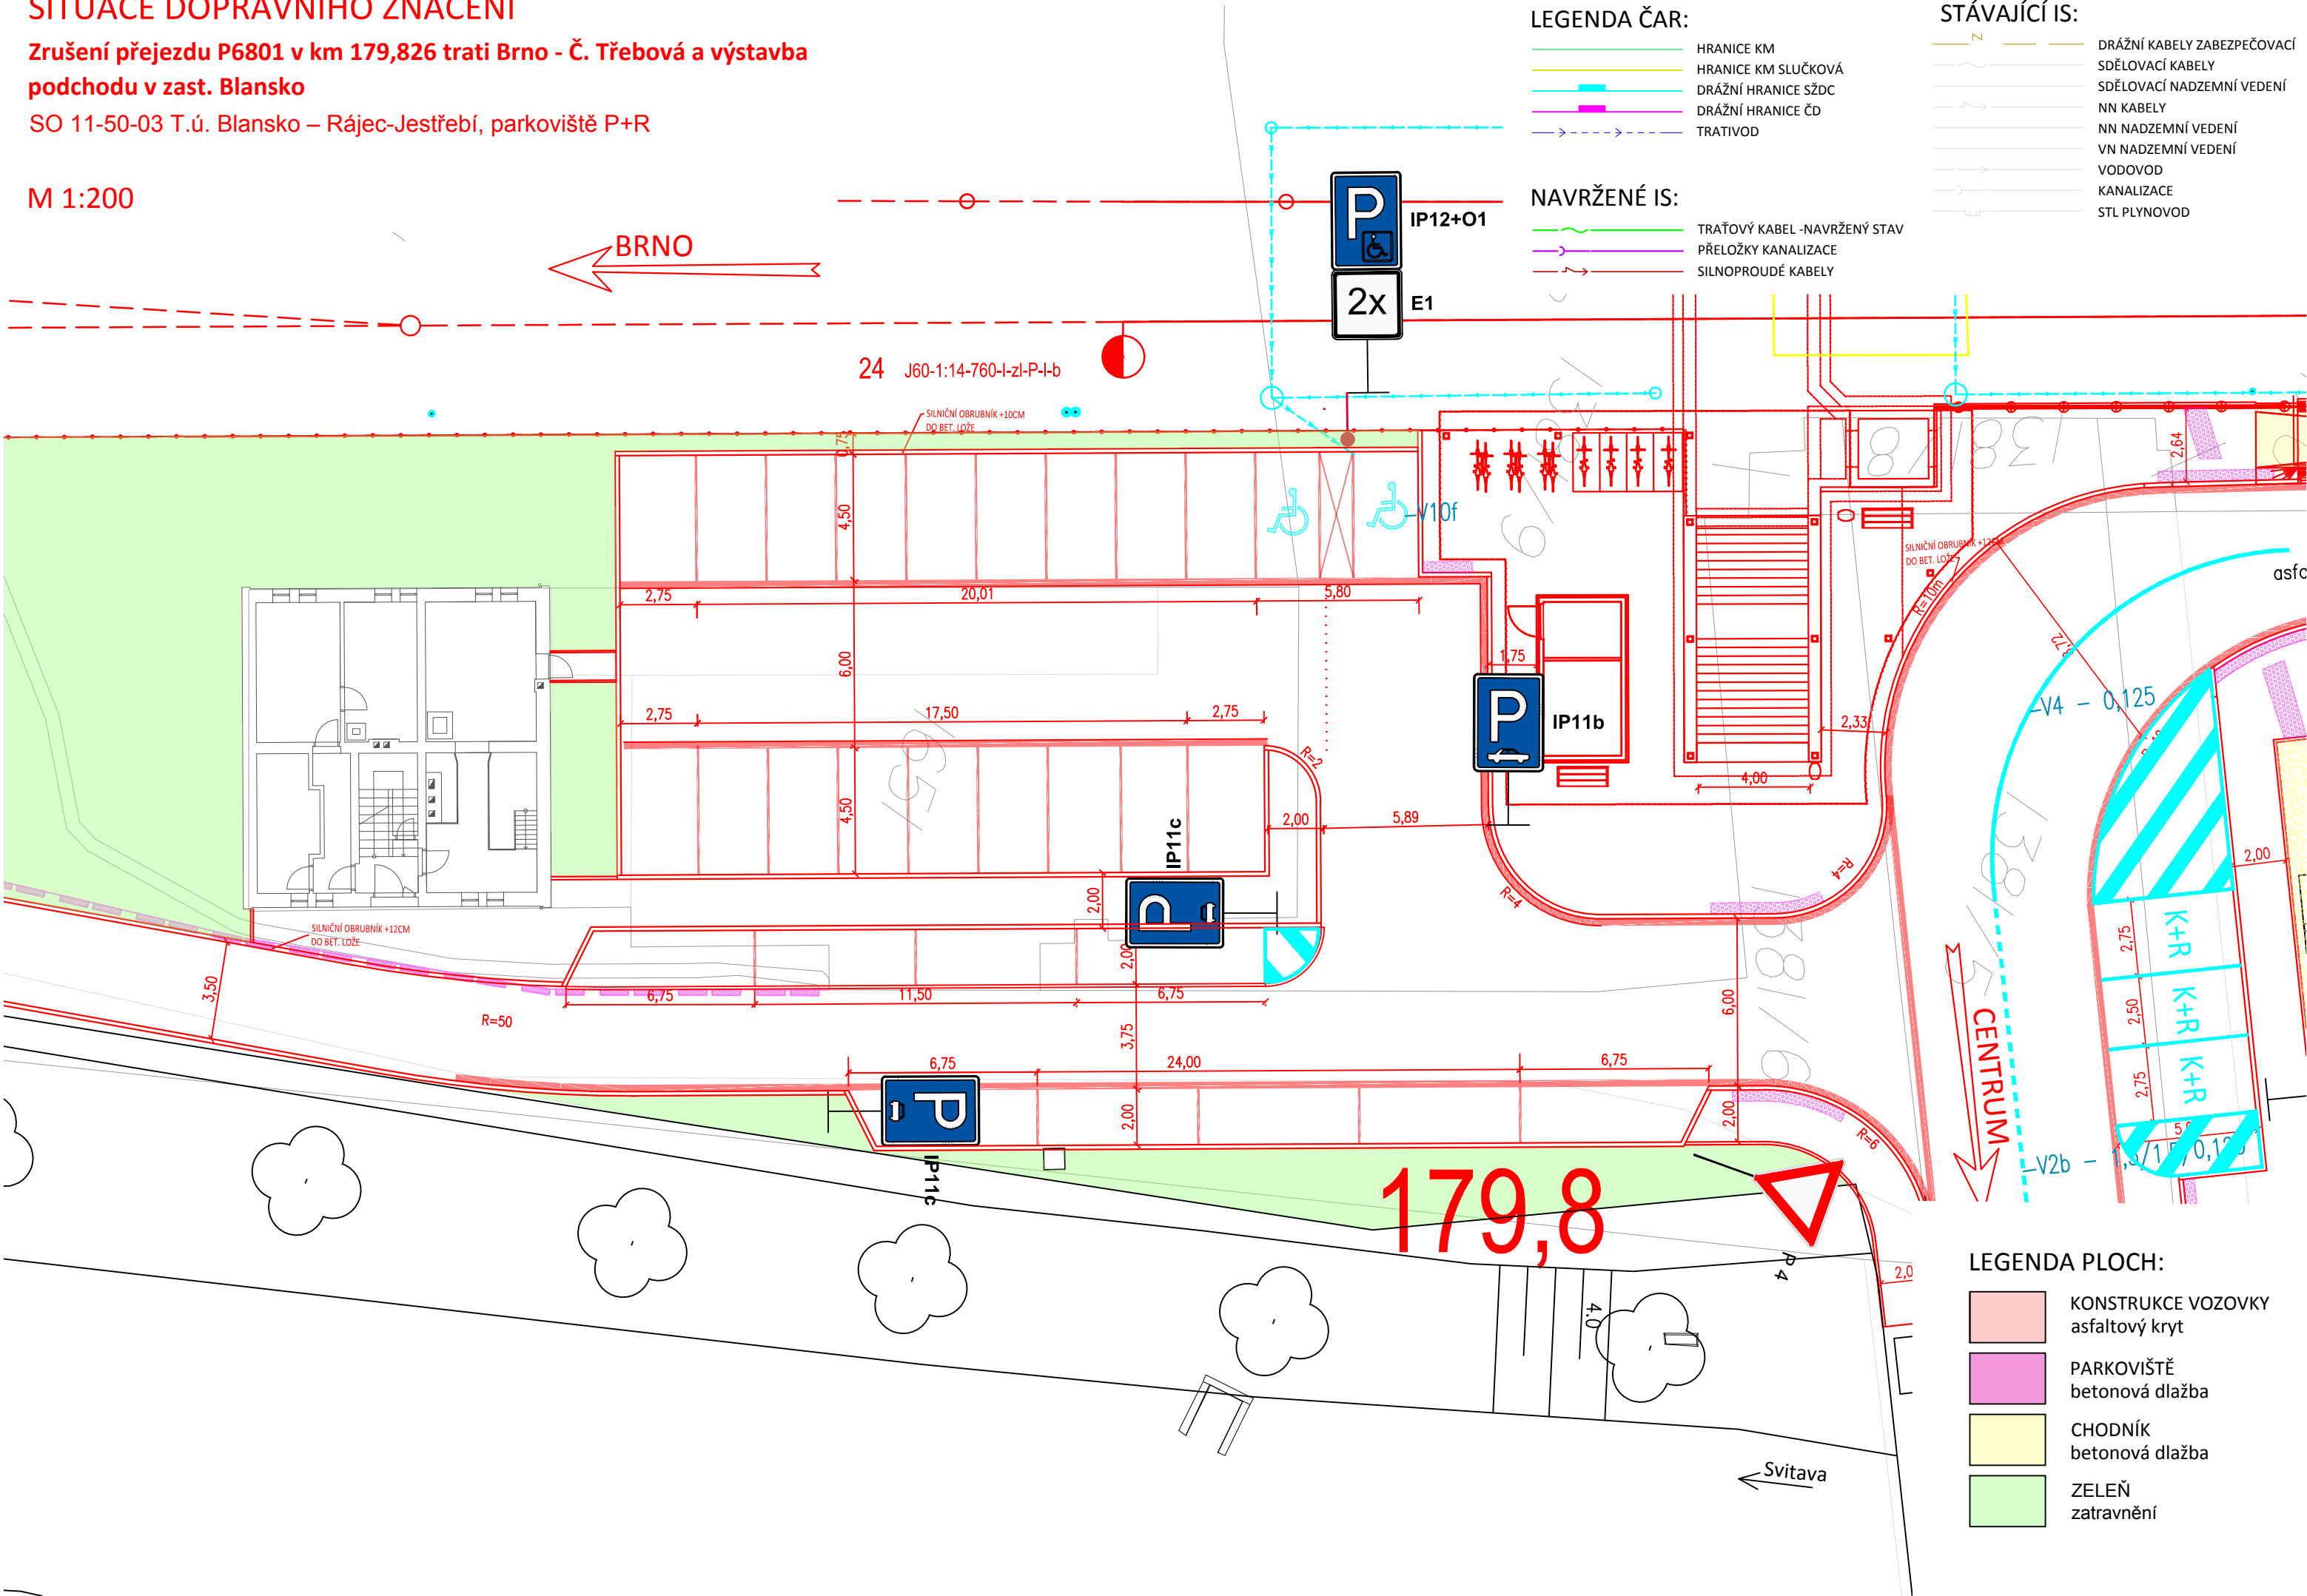

LEGENDA ČAR:

- HRANICE KM
- HRANICE KM SLUČKOVÁ
- DRÁŽNÍ HRANICE SŽDC
- DRÁŽNÍ HRANICE ČD
- TRATIVOD

NAVRŽENÉ IS:

- TRAŤOVÝ KABEL - NAVRŽENÝ STAV
- PŘELOŽKY KANALIZACE
- SILNOPROUDÉ KABELY

STÁVAJÍCÍ IS:

- DRÁŽNÍ KABELY ZABEZPEČOVACÍ
- SDĚLOVACÍ KABELY
- SDĚLOVACÍ NADZEMNÍ VEDENÍ
- NN KABELY
- NN NADZEMNÍ VEDENÍ
- VN NADZEMNÍ VEDENÍ
- VODOVOD
- KANALIZACE
- STL PLYNOVOD

LEGENDA PLOCH:

- KONSTRUKCE VOZOVKY  
asfaltový kryt
- PARKOVIŠTĚ  
betonová dlažba
- CHODNÍK  
betonová dlažba
- ZELEŇ  
zatravnění

		EVROPSKÁ UNIE Evropské strukturální a investiční fondy Operační program Doprava			
Jiná ověření:		Paré:		Razítko oprávněné osoby:	
Orientační schéma:				Podpis: Datum:	
Revize:	Datum:	Popis:		Kontroloval:	
000	30.8.2021	Definitivní odevzdání dokumentace		Urbánek	
Stavebník/Investor:		Správa železnic, státní organizace			
Adresa:		Dlážděná 1003/7, 110 00 Praha 1			
Zástupce investora:		Stavební správa východ			
Adresa:		Nerudova 1, 779 00 Olomouc			
Zhotovitel díla:		SUDOP BRNO, spol. s r.o.			
Adresa:		Kounicova 26, 611 36 Brno			
Kontakt:		T: +420 972 625 804 E: sudop@sudop-brno.cz			
Zhotovitel objektu:		SUDOP BRNO, spol. s r.o.			
Adresa:		Kounicova 26, 611 36 Brno			
Kontakt:		T: +420 972 625 804 E: sudop@sudop-brno.cz			
Hlavní projektant (HIP):		Ing. Radomír Hanák Ing. Petr Šramota		Specialista: Bronislav Urbánek	
Název stavby/akce:		Zrušení přejezdu P6801 v km 179,826 trati Brno – Č. Třebová a výstavba podchodu v zast. Blansko		Označení investora: E617-S-189/2021	
Název části:		Pozemní komunikace		Označení zhotovitele: 21002-01-0822	
Název objektu/dílčí části:		T.ú. Blansko - Rájec-Jestřebí, parkoviště P+R		Označení části: D.2.1.8.1.3	
Název přílohy:		Situace dopravního značení		Označení objektu/komplexu: SO 11-50-03	
Název dílčí části přílohy:				Číslo přílohy: 2.06	
Odpovědný projektant:		Zpracovatel přílohy:		Měřítko: 1:200	
Ing. Ivana Navrátilová		Ing. Ivana Navrátilová		Formáty: 3 x A4	
Kraj:		Katastrální území:		TUDU:	
Jihomoravský		Blansko (581283)		2002	
Označení investora:		Stupeň dokumentace: Část:		Podobek:	
S 6 1 2 2 1 7 1 8 9		D U S P - D 2 1 8 1 - S 0 1 1 5 0 0 3 - X X		Příloha:	
Prostor pro další informace				Revize:	
				2 0 6 0 0 1	