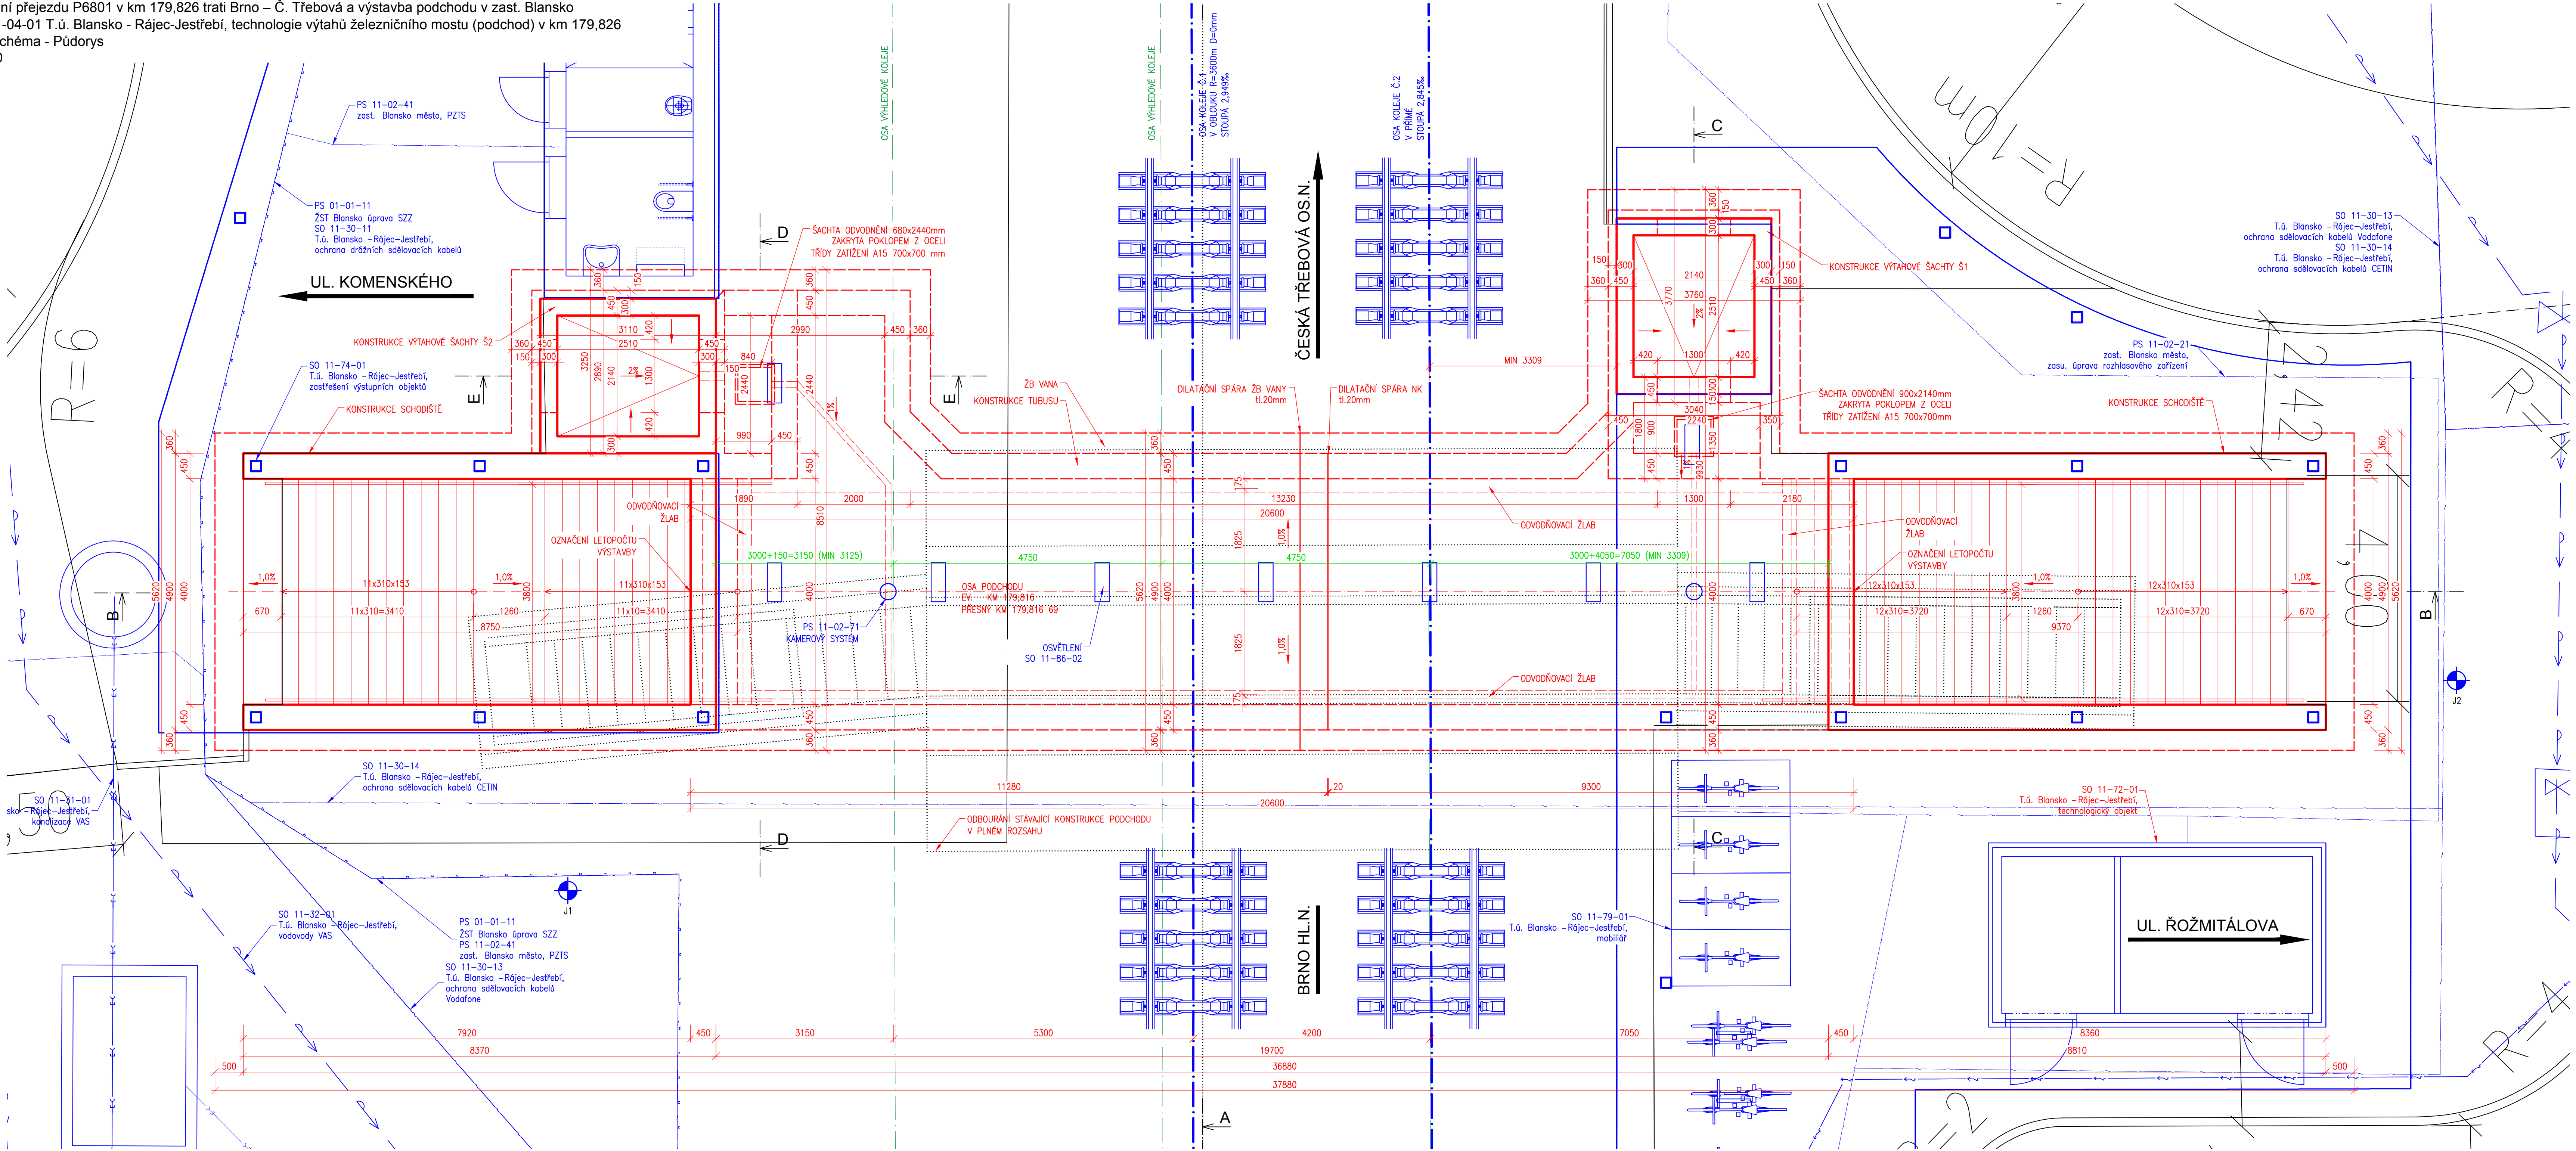


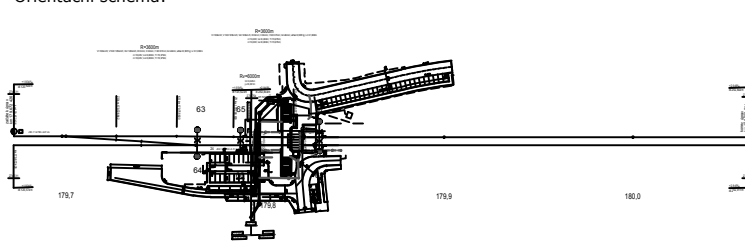





Zrušení přejezdu P6801 v km 179,826 trati Brno – Č. Třebová a výstavba podchodu v zast. Blansko
PS 11-04-01 T.ú. Blansko - Rájec-Jestřebí, technologie výtahů železničního mostu (podchod) v km 179,826
2.1 Schéma - Půdorys
M1:50



		EVROPSKÁ UNIE Evropské strukturální a investiční fondy Operační program Doprava		Ministerstvo dopravy Státní fond dopravní infrastruktury 	
Jiná ověření:				Paré:	
Orientační schéma: 				Razítko oprávněné osoby:	
				Podpis: _____ Datum: _____	
Revize:	Datum:	Popis:		Kontroloval:	
0000	30.8.2021	Definitivní odevzdání dokumentace		Ing. Karel Pukl	
Stavebník/Investor:		Správa železnic, státní organizace			
Adresa:		Dlážděná 1003/7, 110 00 Praha 1		SPRÁVA ŽELEZNIC	
Zástupce investora:		Stavební správa východ			
Adresa:		Nerudova 1, 779 00 Olomouc			
Zhotovitel díla:		SUDOP BRNO, spol. s r.o.			
Adresa:		Kounicova 26, 611 36 Brno		SUDOP BRNO	
Kontakt:		T: +420 972 625 804 E: sudop@sudop-brno.cz			
Zhotovitel objektu:		SUDOP BRNO, spol. s r.o.			
Adresa:		Kounicova 26, 611 36 Brno		SUDOP BRNO	
Kontakt:		T: +420 972 625 804 E: sudop@sudop-brno.cz			
Hlavní projektant (HIP):		Ing. Radomír Hanák Ing. Petr Šramota		Specialista: Ing. Radomír Hanák	
Název stavby/akce:		Zrušení přejezdu P6801 v km 179,826 trati Brno – Č. Třebová a výstavba podchodu v zast. Blansko		Označení investora: E617-S-189/2021	
Označení zhotovitele:		21002-01-0822		Označení části: D.1.3.1.1	
Název části:		Mosty		Označení objektu/komplexu: PS 11-04-01	
Název objektu/díle části:		PS 11-04-01 T.ú. Blansko - Rájec-Jestřebí, technologie výtahů žel. mostu (podchod) v km 179,826		Číslo přílohy: 2.1	
Název přílohy:		Schéma - Půdorys		Stupeň dokumentace: DUSP+PDPS	
Název díle části přílohy:		-		Smluvní datum zpracování: 11.09.2021	
Odpovědný projektant:		Zpracovatel přílohy: Ing. Petr Šramota		Měřítko: 1:50	
Ing. Radomír Hanák		Formáty: 12x44		TUDU: 2002	
Kraj:		Katastrální území: Blansko (581283)			
Jihomoravský					
Ověření investora: _____ Ověření zhotovitele: _____ Ověření projektanta: _____ Ověření specialisty: _____ Ověření státního archivu: _____					
Prostor pro další informace					