


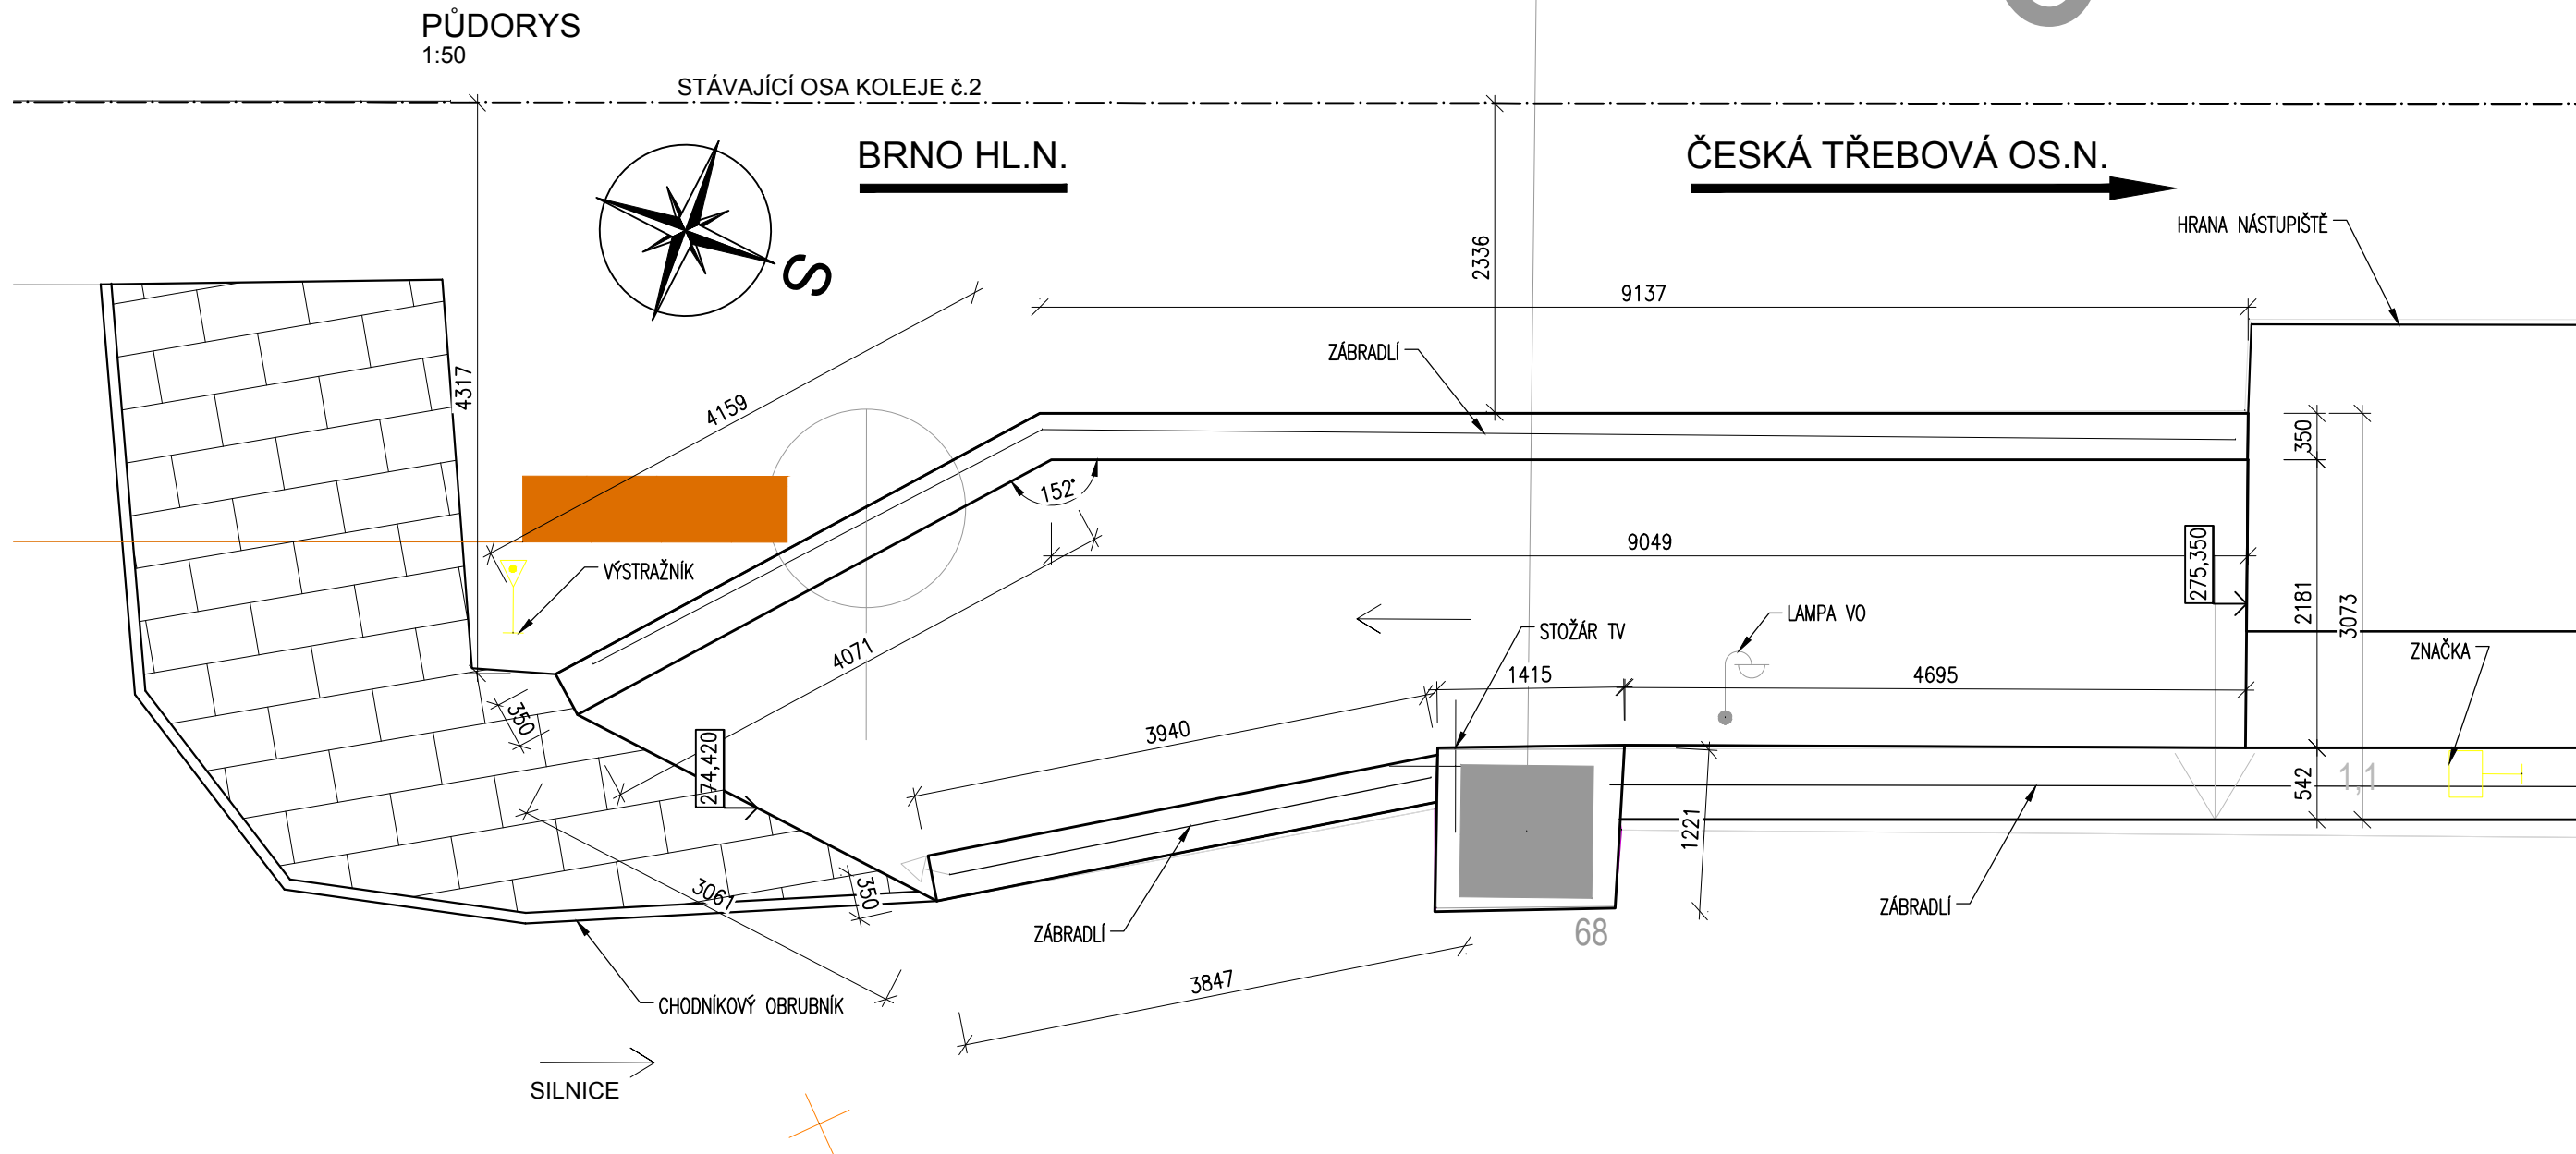





Zrušení přejezdu P6801 v km 179,826 trati Brno – Č. Třebová a výstavba podchodu v zast. Blansko
T.ú. Blansko – Rájec-Jestřebí, přístup na nástupiště vpravo
2.3.1 Půdorys - stávající stav
M1:50

6



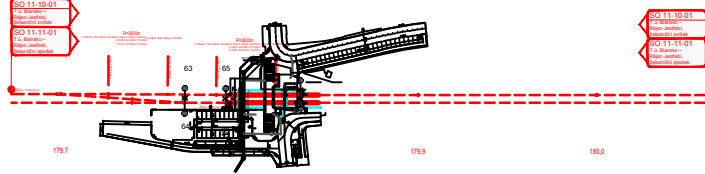 <div>EVROPSKÁ UNIE Evropské strukturální a investiční fondy Operační program Doprava</div>		<div>Ministerstvo dopravy Státní fond dopravní infrastruktury</div> 	
Jiná ověření:		Paré:	
Orientační schéma: 		Razítko oprávněné osoby: <div>181.1 181.2 181.3 181.4 181.5 181.6 181.7 181.8 181.9 181.10 181.11 181.12 181.13 181.14 181.15 181.16 181.17 181.18 181.19 181.20 181.21 181.22 181.23 181.24 181.25 181.26 181.27 181.28 181.29 181.30 181.31 181.32 181.33 181.34 181.35 181.36 181.37 181.38 181.39 181.40 181.41 181.42 181.43 181.44 181.45 181.46 181.47 181.48 181.49 181.50 181.51 181.52 181.53 181.54 181.55 181.56 181.57 181.58 181.59 181.60 181.61 181.62 181.63 181.64 181.65 181.66 181.67 181.68 181.69 181.70 181.71 181.72 181.73 181.74 181.75 181.76 181.77 181.78 181.79 181.80 181.81 181.82 181.83 181.84 181.85 181.86 181.87 181.88 181.89 181.90 181.91 181.92 181.93 181.94 181.95 181.96 181.97 181.98 181.99 181.100</div>	
Revize:	Datum:	Popis:	Kontroloval:
000	30.8.2021	Definitivní odevzdání dokumentace	Ing. Radek Hanák
Stavebník/Investor:		Správa železnic, státní organizace 	
Adresa:		Dlážděná 1003/7, 110 00 Praha 1	
Zástupce investora:		Stavební správa východ	
Adresa:		Nerudova 1, 779 00 Olomouc	
Zhotovitel díla:		SUDOP BRNO, spol. s r.o. 	
Adresa:		Kounicova 26, 611 36 Brno	
Kontakt:		T: +420 972 625 804 E: sudop@sudop-brno.cz	
Zhotovitel objektu:		SUDOP BRNO, spol. s r.o. 	
Adresa:		Kounicova 26, 611 36 Brno	
Kontakt:		T: +420 972 625 804 E: sudop@sudop-brno.cz	
Hlavní projektant (HIP):		Ing. Radomír Hanák Ing. Petr Šramota	Specialista: Ing. Kamil Chmela
Název stavby/akce:	Zrušení přejezdu P6801 v km 179,826 trati Brno – Č. Třebová a výstavba podchodu v zast. Blansko		Označení investora: E617-S-189/2021
Název části:	Opěrné zdi		Označení zhotovitele: 21002-01-0822
Název objektu/díle části:	T.ú. Blansko - Rájec - Jestřebí, přístup na nástupiště vpravo		Označení části: D.2.1.4.2
Název přílohy:	Pohledy - stávající stav		Označení objektu/komplexu: SO 11-23-02
Název díle části přílohy:			Číslo přílohy: 2.3.2
Odpovědný projektant:	Zpracovatel přílohy:	Měřítko: 1:50	Stupeň dokumentace: DUSP+PDPS
Ing. Kamil Chmela	Ing. Jana Řmotová	Formáty: 3 x A4	
Kraj:	Katastrální území:	TUDU:	Smluvní datum zpracování: 11.09.2021
Jihomoravský	Blansko (581283)	2002	
Označení investora: S 6 1 1 2 1 7 1 8 9 - D U S P - D 2 1 4 2 - S O 1 1 2 3 0 2 - X X - 2 3 2 X X - 0 0 0			
Prostor pro další informace			