




PŮDORYS 1.NP
M1:50

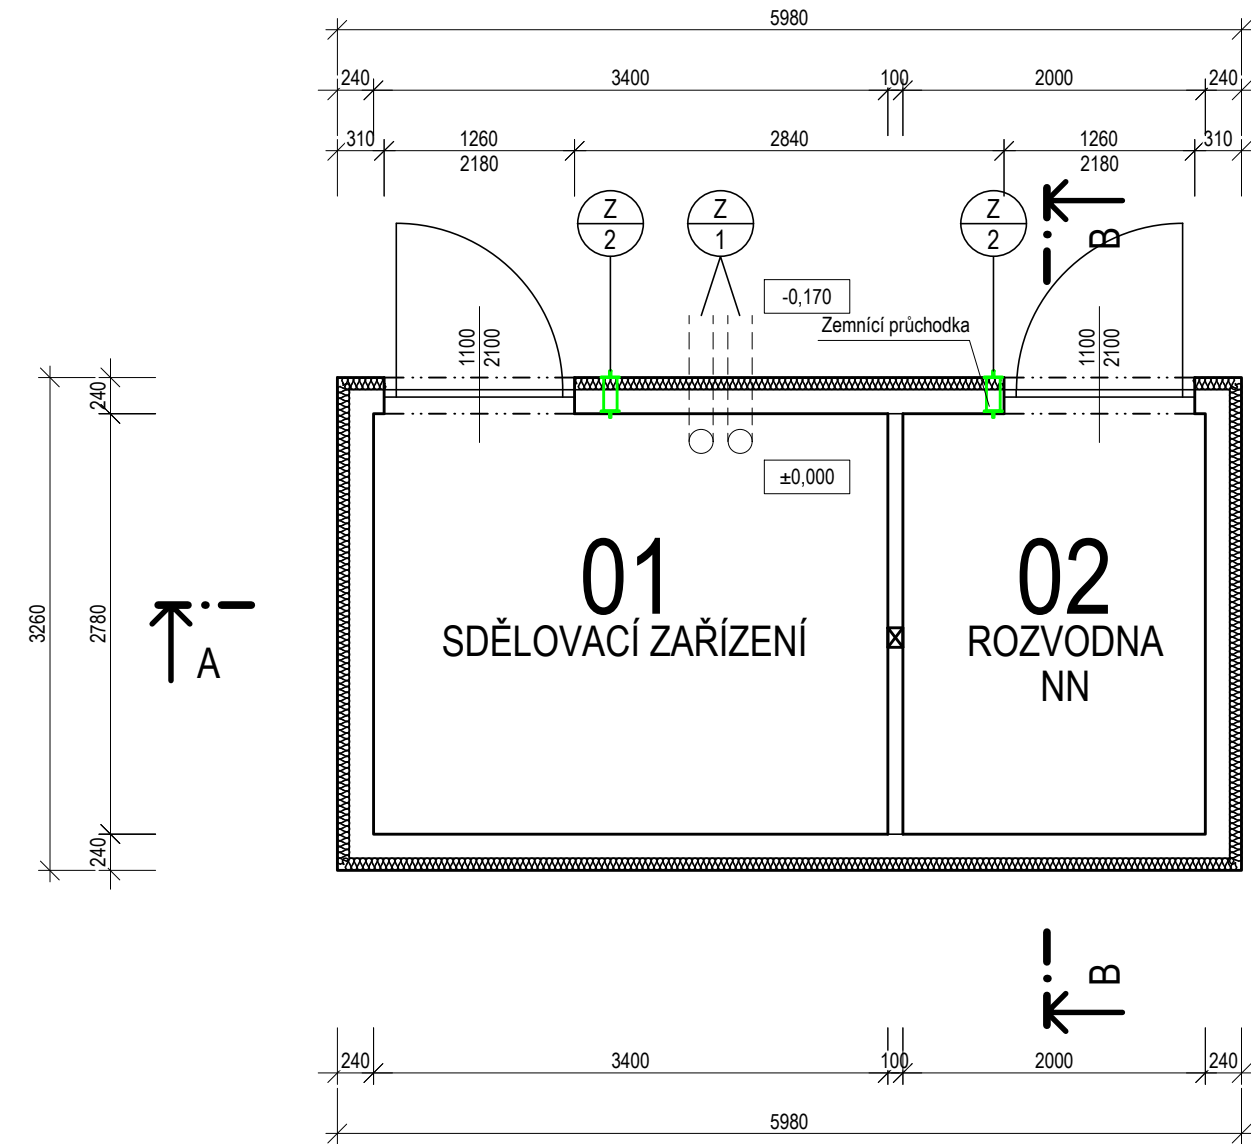


ŘEZ A-A
M1:50

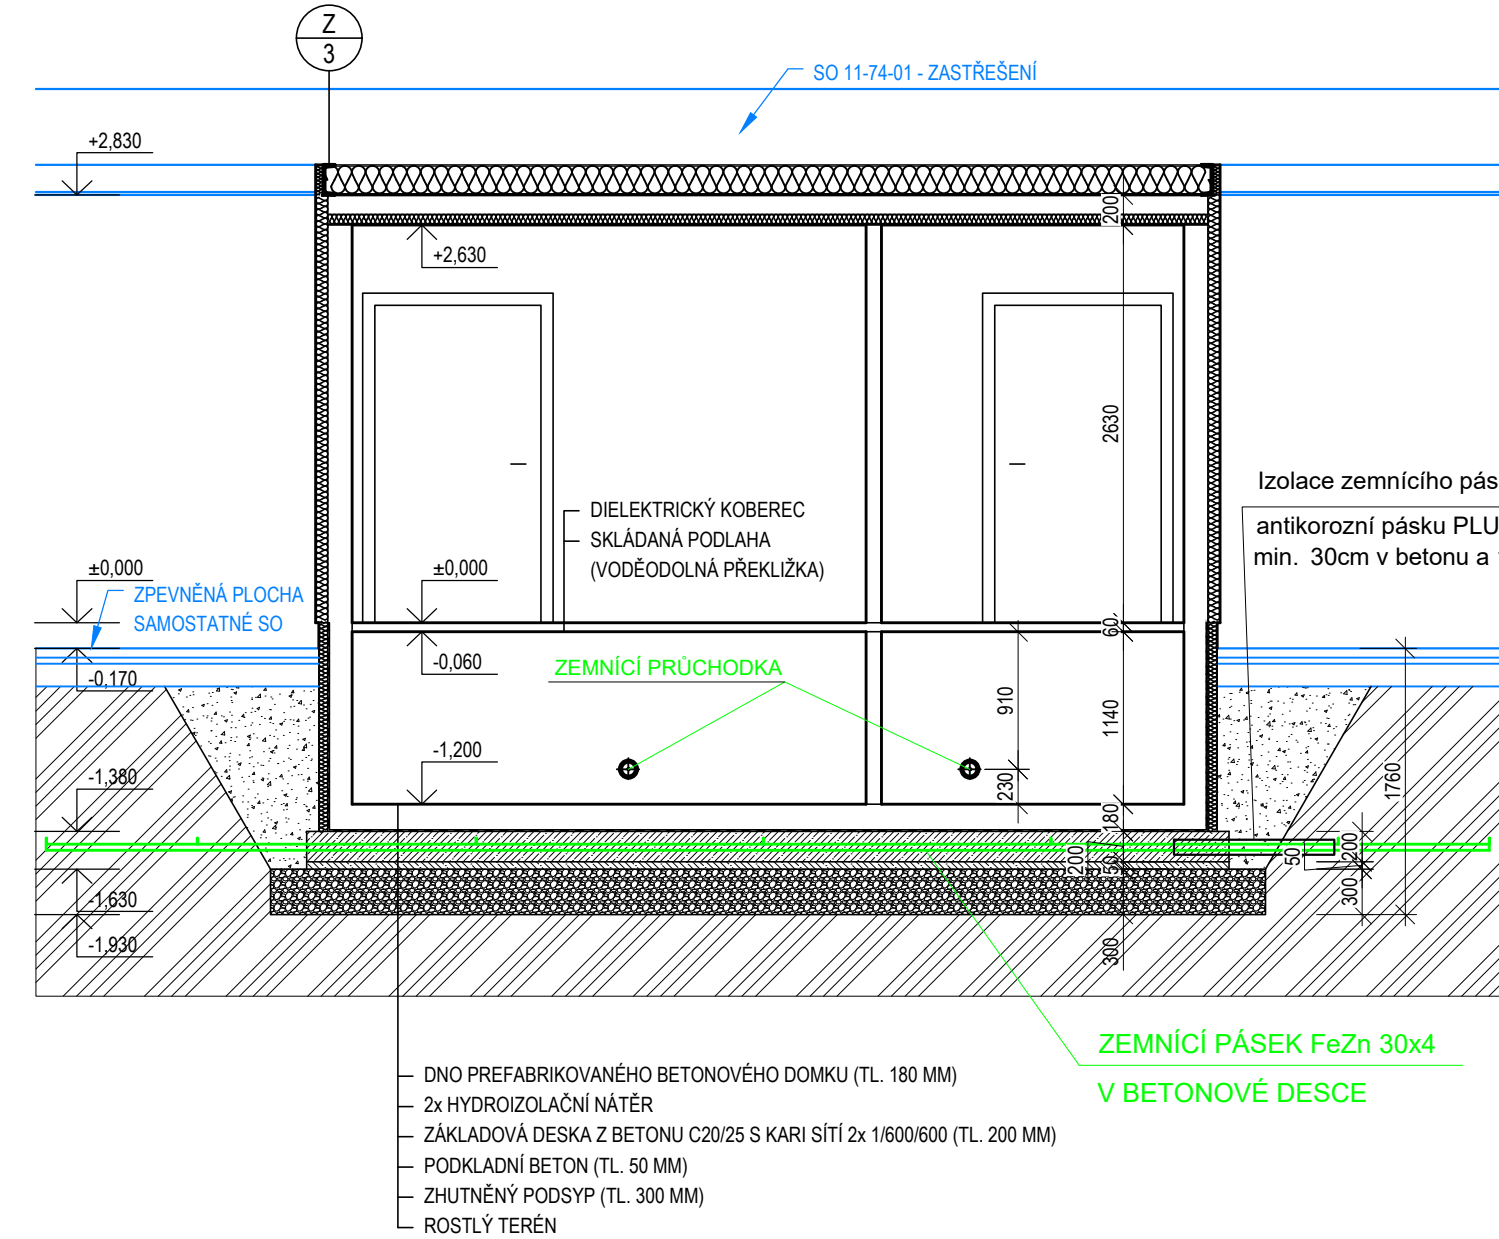


PŮDORYS KABELOVÉHO PROSTORU
M1:50

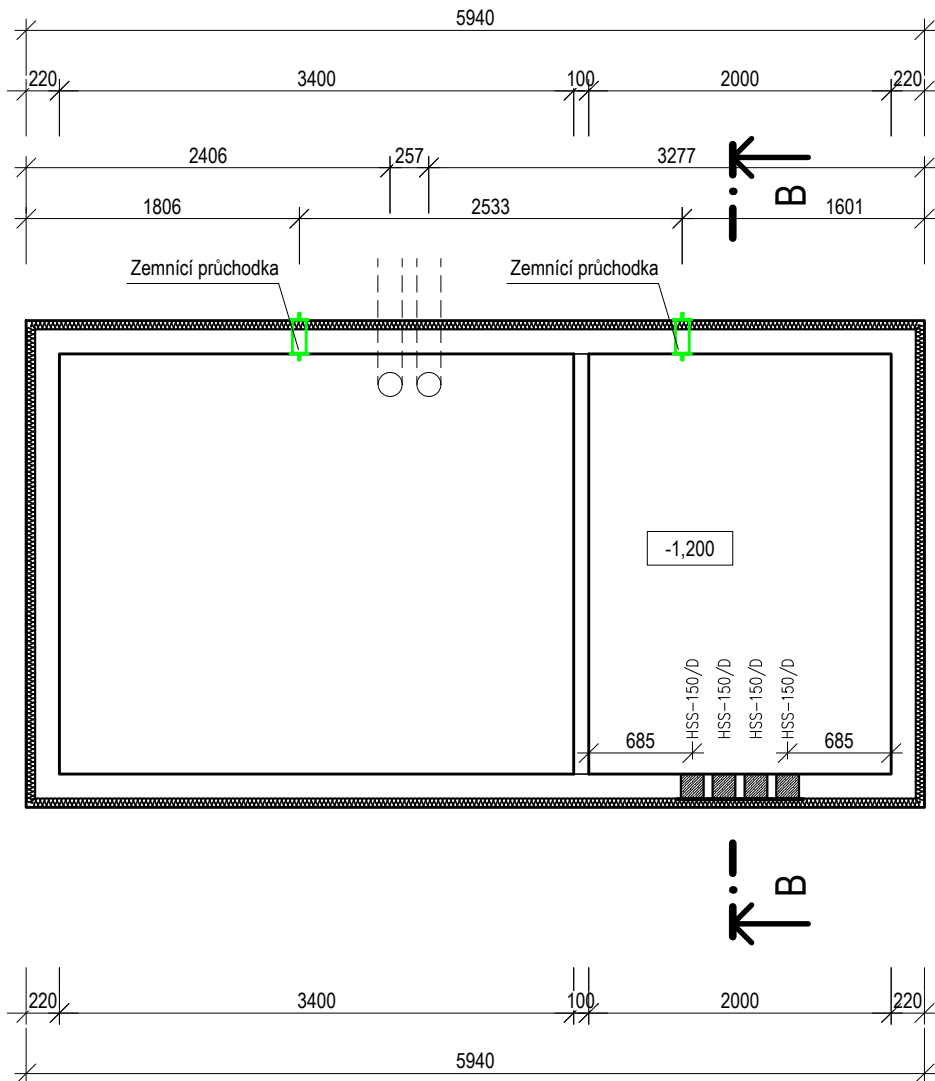


ŘEZ B-B
M1:50

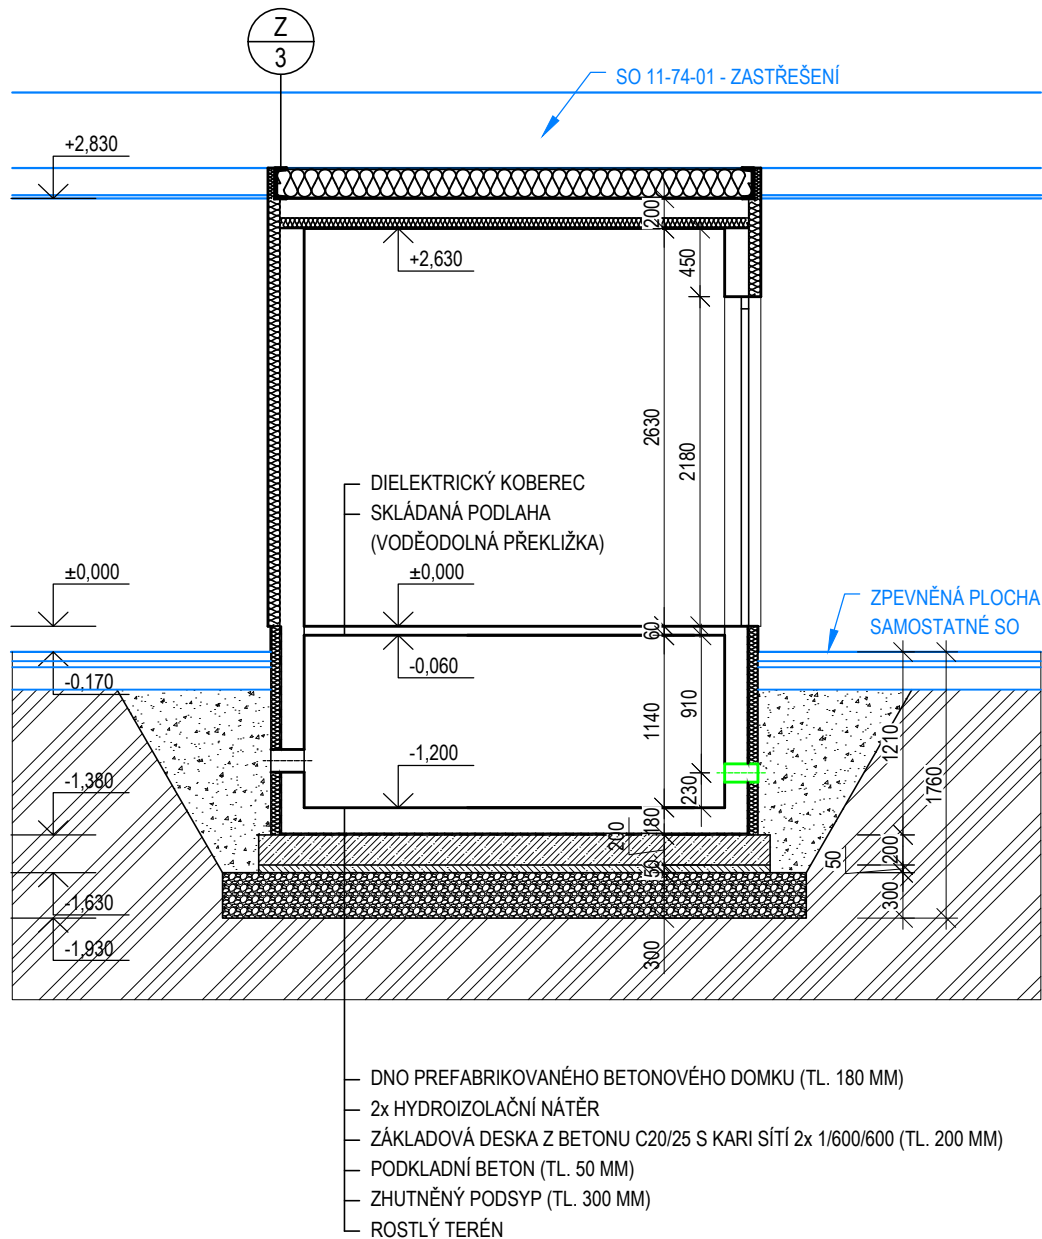


TECHNOLOGIE
M1:50

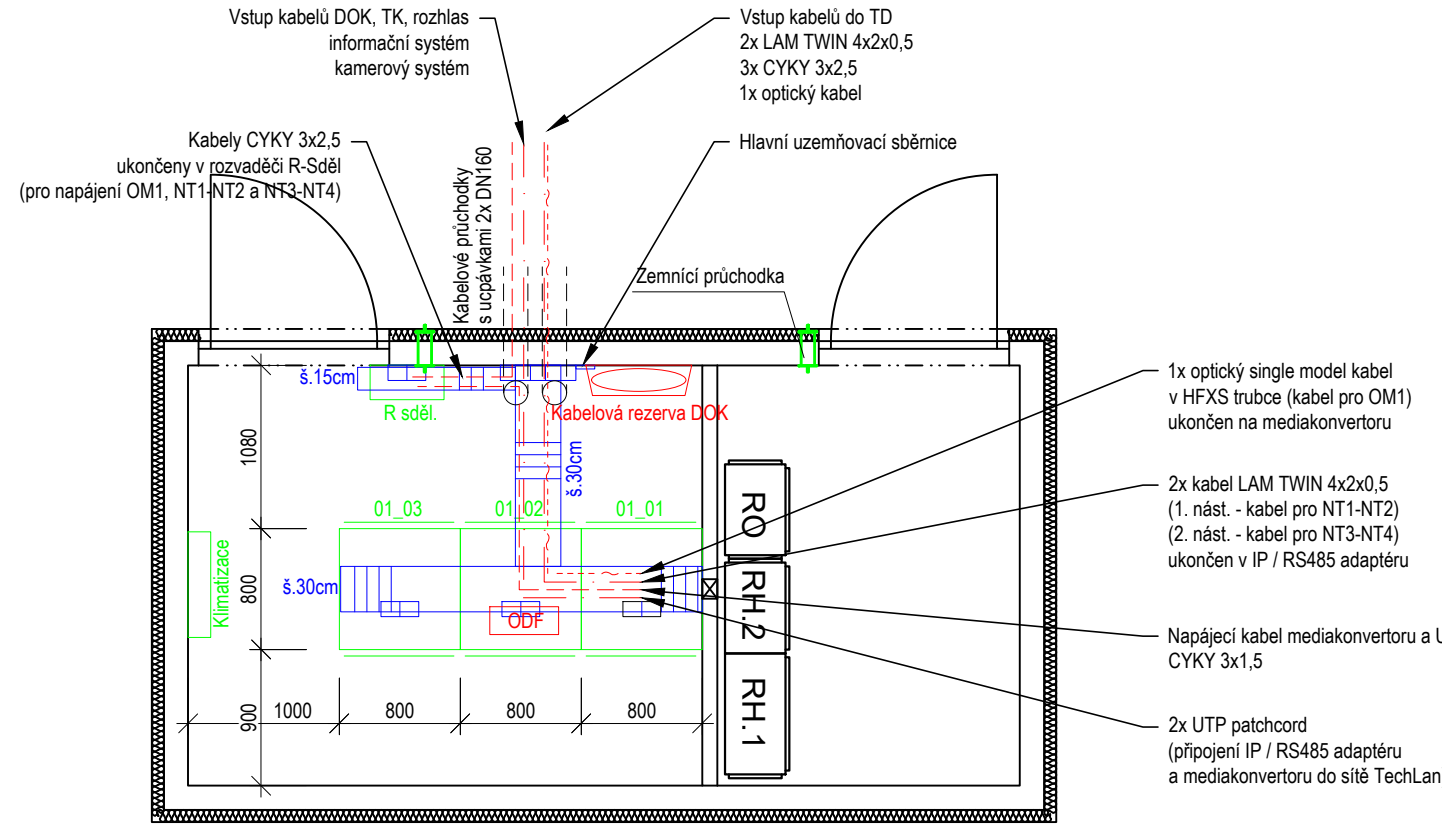


ČELNÍ POHLED
M1:50

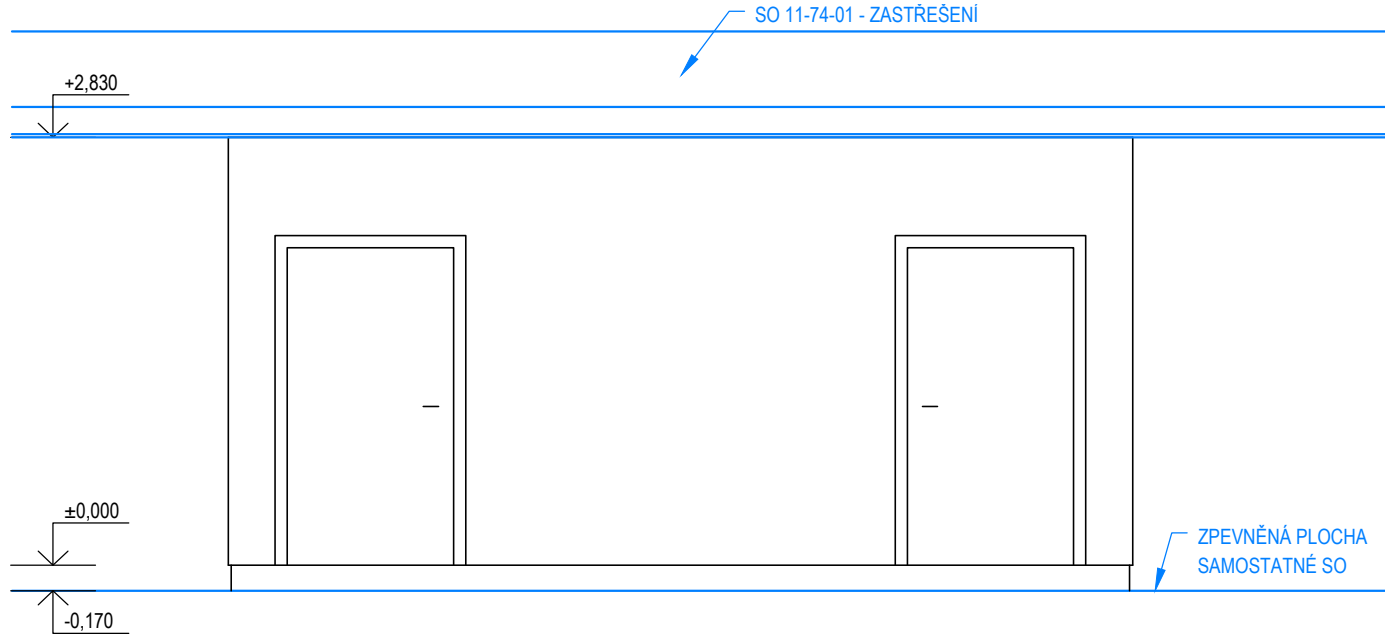


LEGENDA

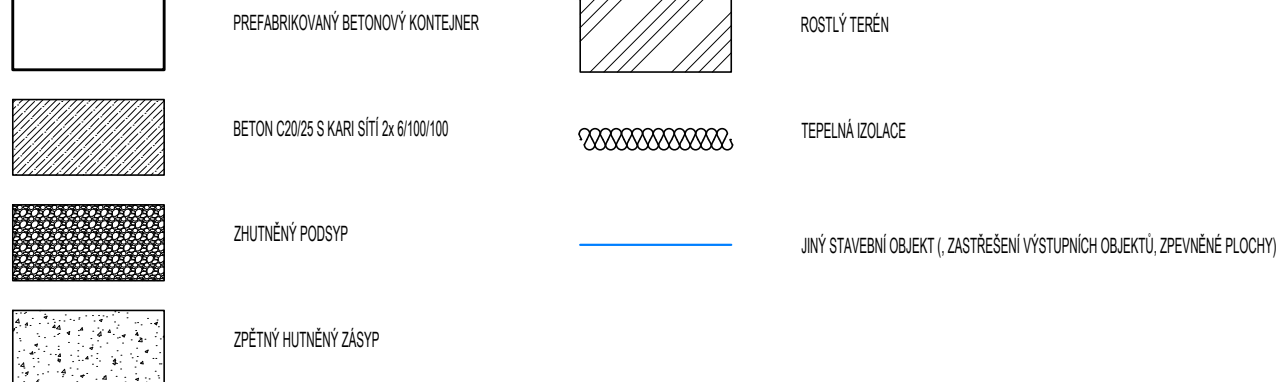

LEGENDA TECHNOLOGIE

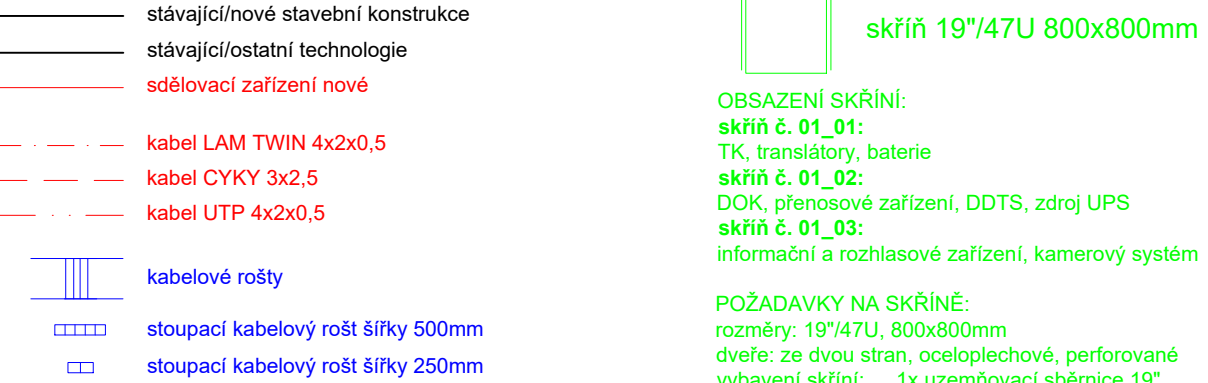

POŽADAVKY NA ROŠTY:
drátěný rošt, průměr nosných drátů min.5mm, ostatních drátů min. 4mm
antikorozní provedení
ukotvení do stropu

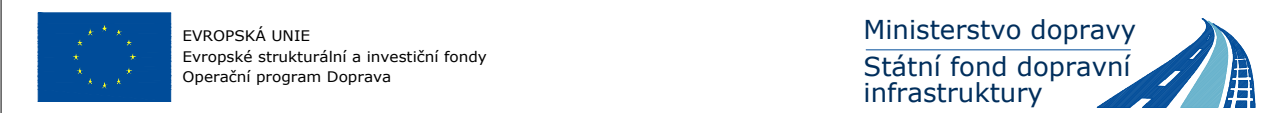

Jiné ověření:	Paré:
Orientační schéma:	Razítko oprávněné osoby:
Podpis: Datum:	

Revize:	Datum:	Popis:	Kontroloval:
P01	11.6.2021	Odevzdání dokumentace k připomínkám	Ing. XXX

Stavebník/Investor:	Správa železnic, státní organizace	SPRÁVA ŽELEZNIC
Adresa:	Dlážděná 1003/7, 110 00 Praha 1	
Zástupce investora:	Stavební správa východ	
Adresa:	Nerudova 1, 779 00 Olomouc	

Zhotovitel díla:	SUDOP BRNO, spol. s r.o.	SUDOP BRNO
Adresa:	Kounicova 26, 611 36 Brno	
Kontakt:	T: +420 972 625 804 E: sudop@sudop-brno.cz	
Zhotovitel objektu:	Dopravní projektování spol. s r.o.	Dopravní projektování spol. s r.o.
Adresa:	28. října 3388/111, 702 00 Ostrava	
Kontakt:	T: +420 595 155 011 E: ostrava@dopravniprotjektovani.cz	
Hlavní projektant (HIP):	Ing. Radošir Hamák Ing. Petr Šramoň	Specialista: Ing. Stanislav Kašpárek

Název stavby/akce:	Zrušení přejezdu P6801 v km 179,826 trati Brno - C. Třesová a výstavba podchodu v zast. Blansko	Označení investora: E617-S-189/2021
Název části:	Pozemní stavební objekty provozních a technologických budov	Označení zhotovitele: 21002-01-0822
Název objektu/díle části:	T.Ú. BLANSKO - RÁJEC-JESTŘEBÍ, TECHNOLOGICKÝ OBJEKT	Označení části: D.2.2.1.1.1
Název přílohy:	Technické řešení	Označení objektu/komplexu: SO 11-72-01.01
Název díle části přílohy:		Číslo přílohy: 2.002
Odpovědný projektant:	Zpracovatel přílohy: Ing. Martin Kubečka	Měřítko: 1:50
Kraj:	Dominik Černý	Formáty: 6 x A4
Jihomoravský	Katastrální území: Blansko (581283)	TUDU: 2002
		Stupeň dokumentace: DUSP+PDPS
		Smluvní datum zpracování: 11.09.2021