


#### PARAMETRY TD:

- zateplená betonová buňka
- zastavěná plocha 7,75m<sup>2</sup>
- obestavěný prostor: 27,00m<sup>3</sup> (plochá střecha)
- obestavěný prostor: 28,70m<sup>3</sup> (sedlová střecha)
- hmotnost: do 11,661t (plochá střecha)
- hmotnost: do 10,701t (sedlová střecha)


#### VYBAVENÍ TD:

- zařízení EZS proti vniknutí nepovolaných osob
- zařízení protipožární ochrany
- klimatizační zařízení a temperování
- ventilace
- základní elektroinstalace
- vnější NN rozvaděč s výbavou
- vnitřní NN rozvaděč s výbavou

#### ŘEZ A-A

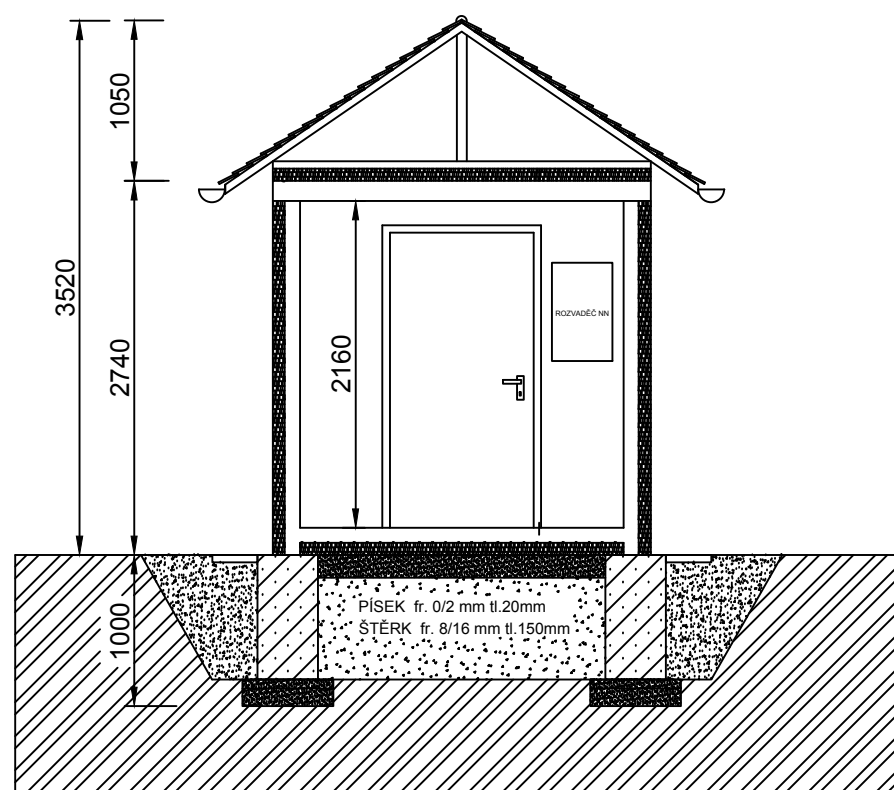

#### ŘEZ A-A

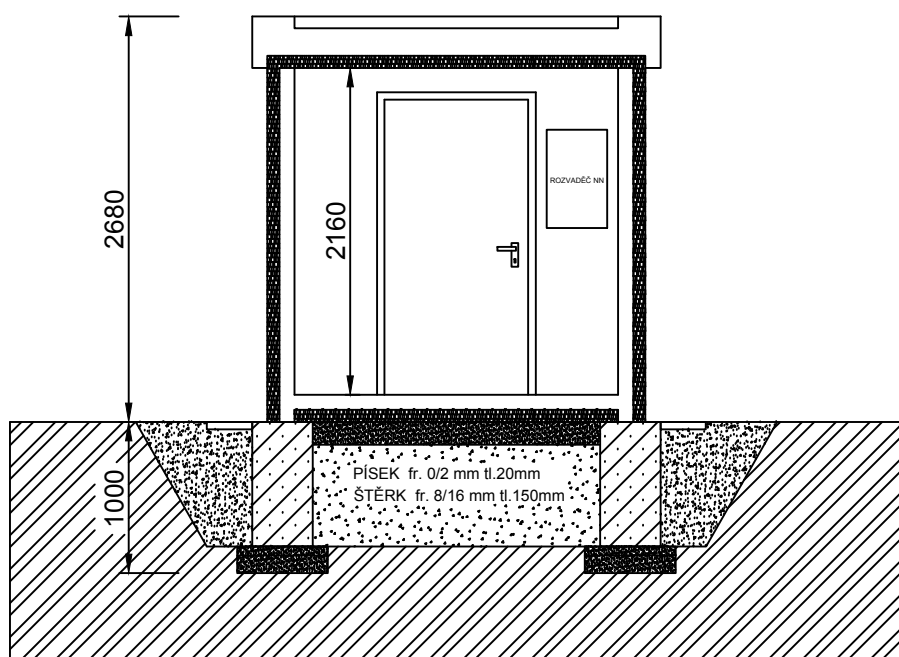

PLATÍ PRO: PS 01-14-31, PS 09-14-31

PO PŘIPOMÍNKÁCH 05/2020

Revize č.:	Datum:	Popis:

Investor, objednatel : <b>SPRÁVA ŽELEZNIC</b> Správa železnic, státní organizace Dlážděná 1003/7, 110 00 Praha 1 Stavební správa západ, Sokolovská 278/1955, 190 00 Praha 9		Souprava č.:	
Generální projektant: <b>signal PROJEKT</b> Signal Projekt s.r.o., Vídeňská 55, 639 00 Brno			
Hlavní inženýr projektu: <i>[Signature]</i> Mgr. Radek Böhm	Odpovědný projektant PS: <i>[Signature]</i> Aleš Folta	Vypracoval: <i>[Signature]</i> Aleš Folta	Kontroloval: <i>[Signature]</i> Ing. Pavel Gajdečka
STAVBA: <b>ETCS Mosty u Jablunkova - Dětmorovice</b>			Stupeň dok.: DUR
ČÁST: Železniční sdělovací zařízení			Zak. číslo: 19-024-10-513
PŘÍLOHA: Technologický domek pro GSM-R			Datum: 01/2020
			Číslo části: D.1.2
			Měřítko: 1:50
			Příloha č.: 13