


1:2500

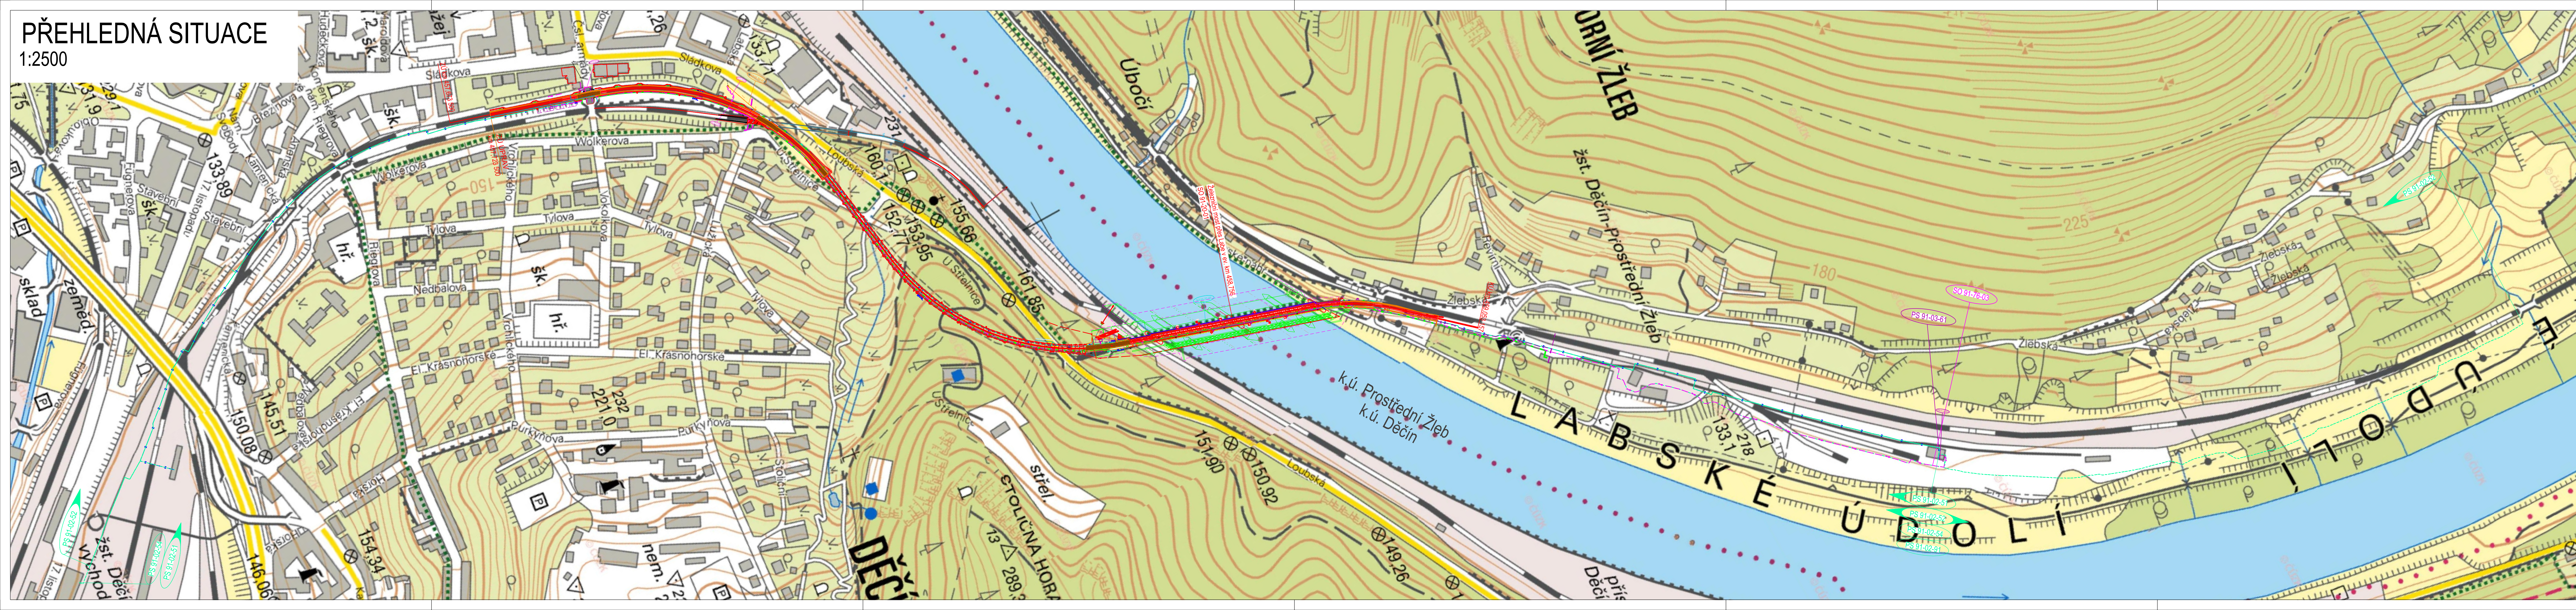

Číslo soupravy:

VÝŠKOVÝ SYSTÉM Bpv

SOUŘADNICOVÝ SYSTÉM S-JTSK

Číslo změny:	Obsah změny:	Datum změny:
01	-	-
02	-	-
03	-	-

Správa železniční dopravní cesty, státní organizace
Dlážděná 1003/7, 110 00 Praha 1



SP + PSERVIS Děčín – Žleb PD

Zhotovitel:	Hlavní inženýr projektu ING. MARTIN VLAŠEK
SP + PSERVIS Děčín – Žleb PD	Garant profese:



 **SUDOP
PRAHA**

PROJEKT serv
U Elektry 830/2b, 1
tel.: + 42
e-mail: firma@pr

SUDOP PRAHA a.s., STŘEDISKO - MOST

<p> <input type="checkbox"/> Yes </p> <p> <input type="checkbox"/> No </p> <p> <input type="checkbox"/> Maybe </p> <p> <input type="checkbox"/> Don't know </p> <p> <input type="checkbox"/> Other </p>	<p> <input type="checkbox"/> Yes </p> <p> <input type="checkbox"/> No </p> <p> <input type="checkbox"/> Maybe </p> <p> <input type="checkbox"/> Don't know </p> <p> <input type="checkbox"/> Other </p>
--	--

Vedoucí střediska:	Odpovědný projektant SO, I
--------------------	----------------------------

[illegible]

ING. DANA WANGLER	-
-------------------	---

*** $p < 0.001$ vs. control.

Název akce: **OPTIMALIZACE TRATĚ ÚSEKU DĚČÍN VÝCHOD (mimo)**

**OPTIMALIZACE TRAT. ÚSEKU DECIN VÝCHOD (mimo) -
DĚČÍN-PROSTŘEDNÍ ŽLEB (mimo)**

Část:	Datum:
-------	--------

SITUACE STAVBY	Číslo části:
----------------	--------------

PŘEHLEDNÁ SITUACE OBLASTI STAVBY	
----------------------------------	--

Název přílohy:	Měřítko: 1:2500	F
----------------	--------------------	---

Číslo přílohy: _____

PREHLEDNÁ SITUACE OBLASTI STAVBY

[illegible]