



PODÉLNÝ ŘEZ VÝTAHOVOU ŠACHTOU NA 2. NÁSTUPIŠTI M 1:50
SKLOPNÝ NÁRAZNÍK V DOBĚ NORMÁLNÍ JÍZDY
SKLOPNÝ NÁRAZNÍK V DOBĚ ÚDRŽBY

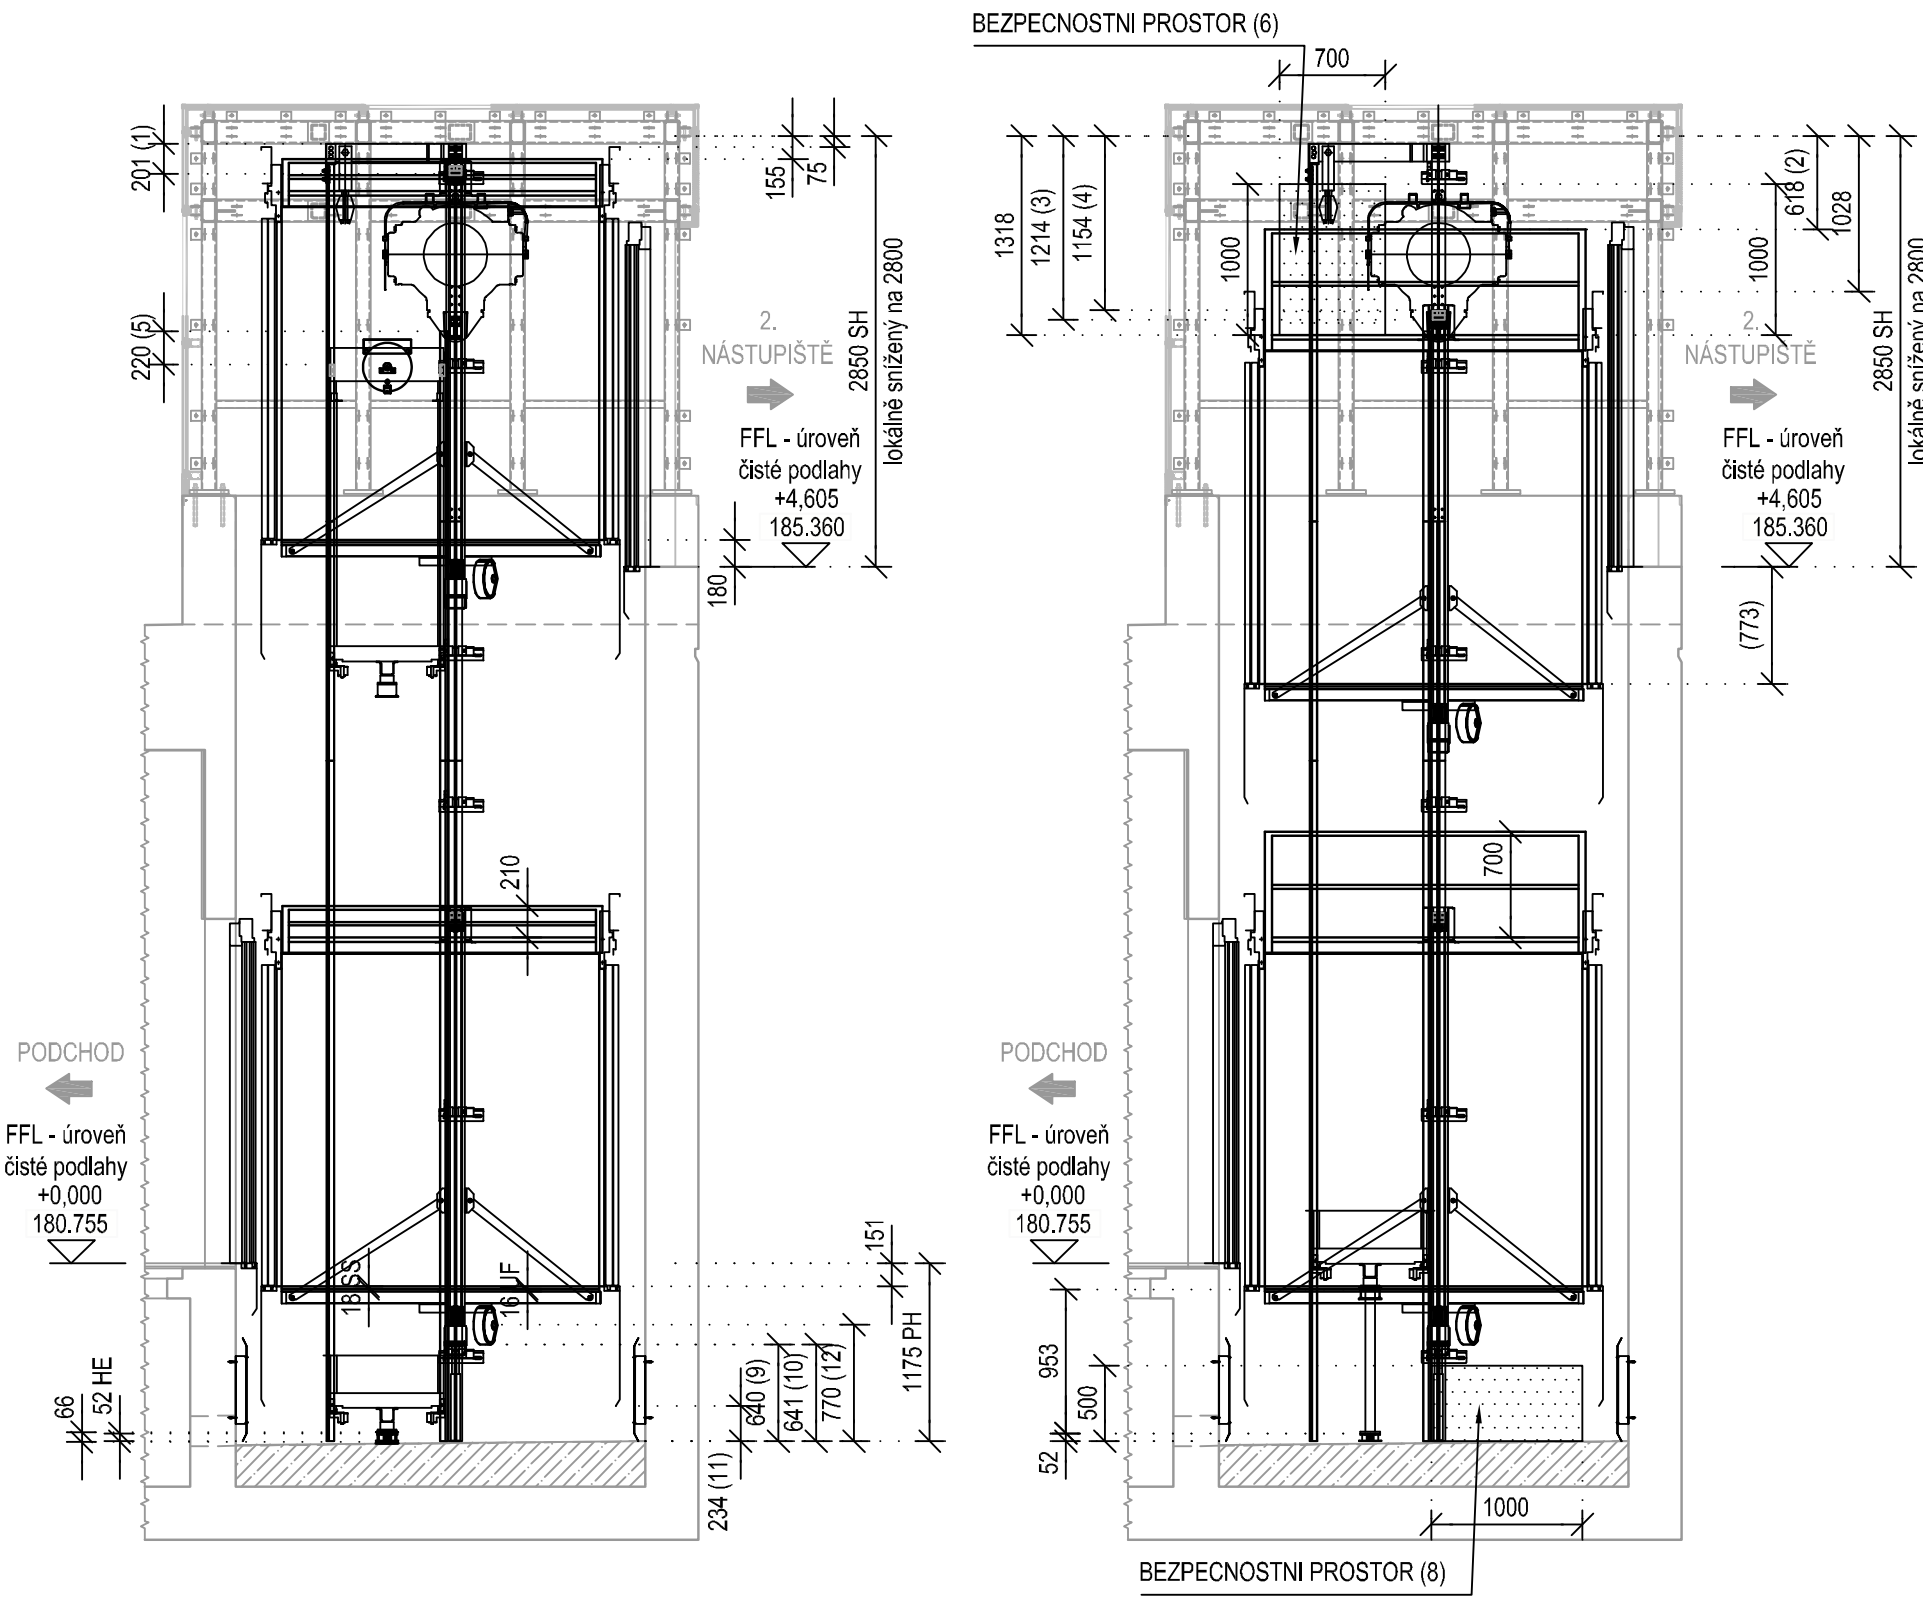

PŮDORYS V MÍSTĚ DNA ŠACHTY M 1:25
BEZPEČNOSTNÍ PROSTOR V PROHLUBNI
PŮDORYS V MÍSTĚ HORNÍ ČÁSTI ŠACHTY M 1:25
BEZPEČNOSTNÍ PROSTOR NA STŘEŠE KABINY

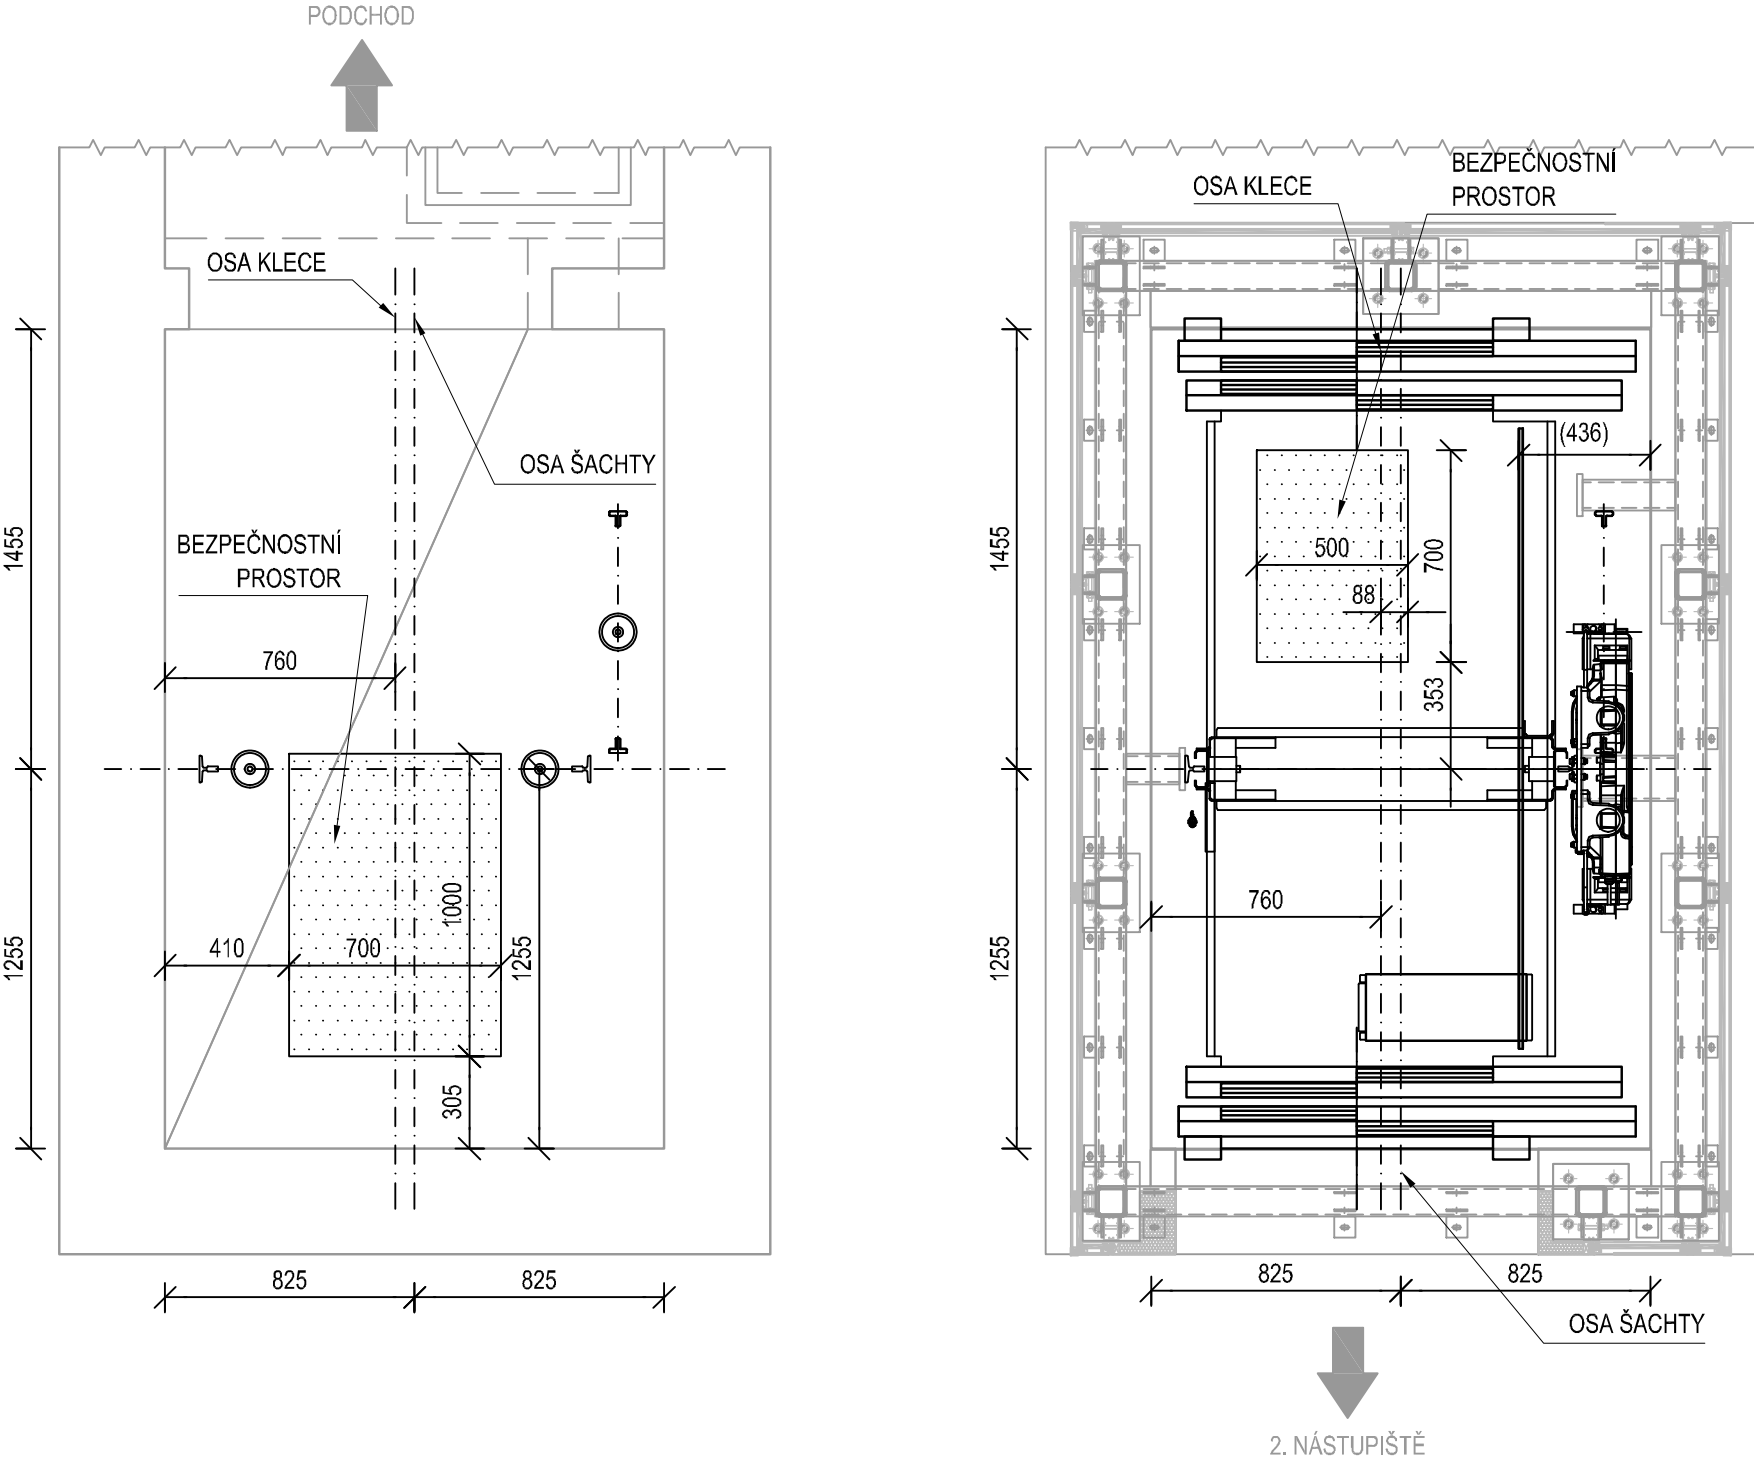

PREJEZD KABINY	: 85 mm
STLAČENÍ NÁRAZNÍKU KABINY	: 66 mm
CELKEM	: 151 mm
NADSKOČENÍ KABINY	: 35 mm
PREJEZD VYVAŽOVACÍHO ZÁVAŽÍ	: 79 mm
STLAČENÍ NÁRAZNÍKU VYVAŽOVACÍHO ZÁVAŽÍ	: 66 mm
CELKEM	: 180 mm

HLAVNÍ LEGISLATIVNÍ PŘEDPIS:	OSTATNÍ LEGISLATIVNÍ PŘEDPISY:
EN81-20	EN81-21_2018, EN81-70_2018, EN81-71_C1_2018, EN81-73_2016
Odchytky:	Odchytky:

Postup pro ES posouzení shody

VELIKOST HORNÍHO PŘEJEZDU & PROHLUBNĚ re : PODLE NORMY		
ODSTAVEC EN81-20	SKUTEČNÝ	MINIMUM EN81-21
1. 5.2.5.6.2	201	100
2. 5.2.5.7.2 (c1)	618	300
3. 5.2.5.7.2 (a)	1214	500
4. 5.2.5.7.2 (b)	1154	100
5. 5.2.5.6.2	220	100
6. 5.2.5.7.1		Bezpečnostní prostor 0.5x0.7x1.0m
7.		
ODSTAVEC EN81-20	SKUTEČNÝ	MINIMUM EN81-20
8. 5.2.5.8.1		Bezpečnostní prostor 0.7x1.0x0.5m
9. 5.2.5.8.2 (a)	640	500
10. 5.2.5.8.2 (a)	641	500
11. 5.2.5.8.2 (a1)	234	100
12. 5.2.5.8.2 (a2)	770	100



Společnost PRODEX-VALBEK

PRODEX V Olšinách 2300/75, 100 00 Praha 10

Valbek

1.	Dokumentace ke společnému rozhodnutí - zapracování připomínek	08/2019	Podpis	Číslo soupravy
Č. změny	Zdůvodnění změny	Datum	Podpis	

Investor: SZDC Správa železniční dopravní cesty, státní organizace
Dílažďena 1003/7
110 00 Praha 1 - Nové Město

Odpov. projektant stavby: Ing. Peter Lastovecký, Ing. Jana Borončová
Odpov. projektant PS, SO, část: Ing. Radek Navrátil
Vypracoval: Ing. Radek Navrátil, Petr Černan
Technická kontrola: Ing. Filip Šorm

Zajištění bezbariérového přístupu na nástupiště v ŽST Roztoky u Prahy
PS 40-10 Výťahy na nástupiště

VÝKRES PRO POSOUZENÍ SHODY
VÝTAH NA 2. NÁSTUPIŠTĚ

D.1.4.1 4.2

PRODEX spol. s r.o., organizační složka
V Olšinách 2300/75, 100 00 Praha 10
tel.: +420 277 007 726
e-mail: info@prodex-cz.eu

Zak. číslo zhotov. 17XP24010
Datum 08/2019
Stupeň DUSP
Měřítko 1:50, 25
Část Plioha