



DETAIL ULOŽENÍ BETONOVÉ DESKY


PŮDORYS
1: 50

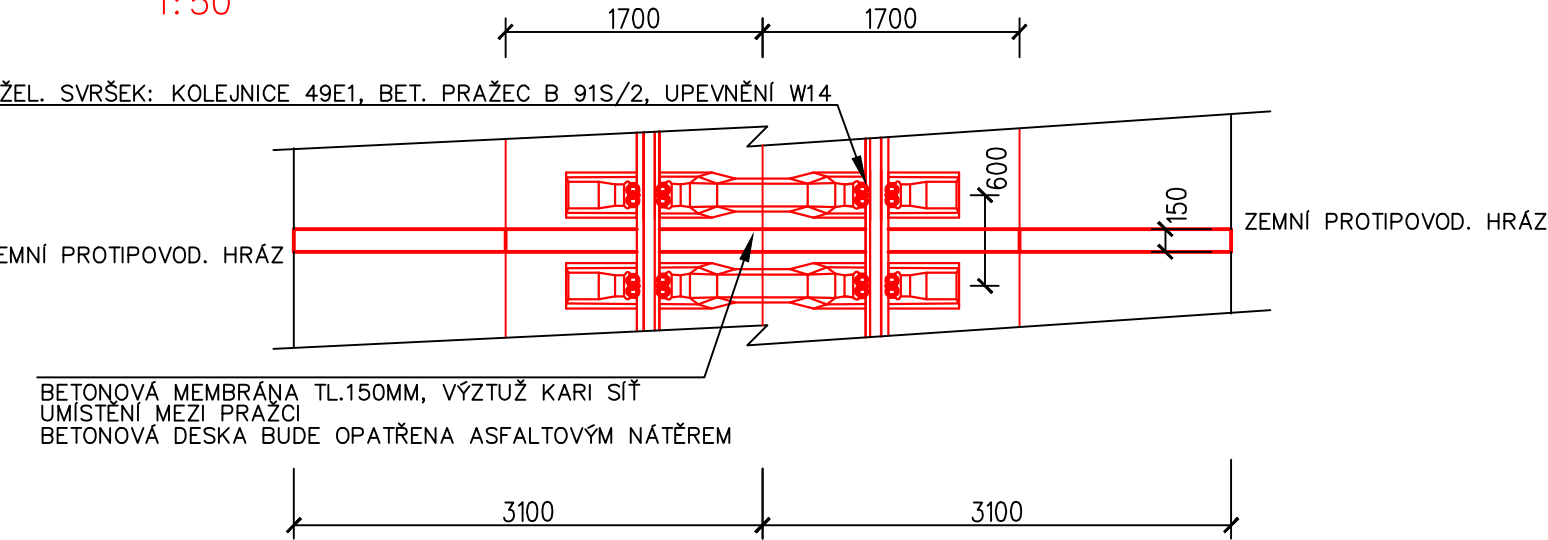

PŘÍČNÝ ŘEZ
1: 50

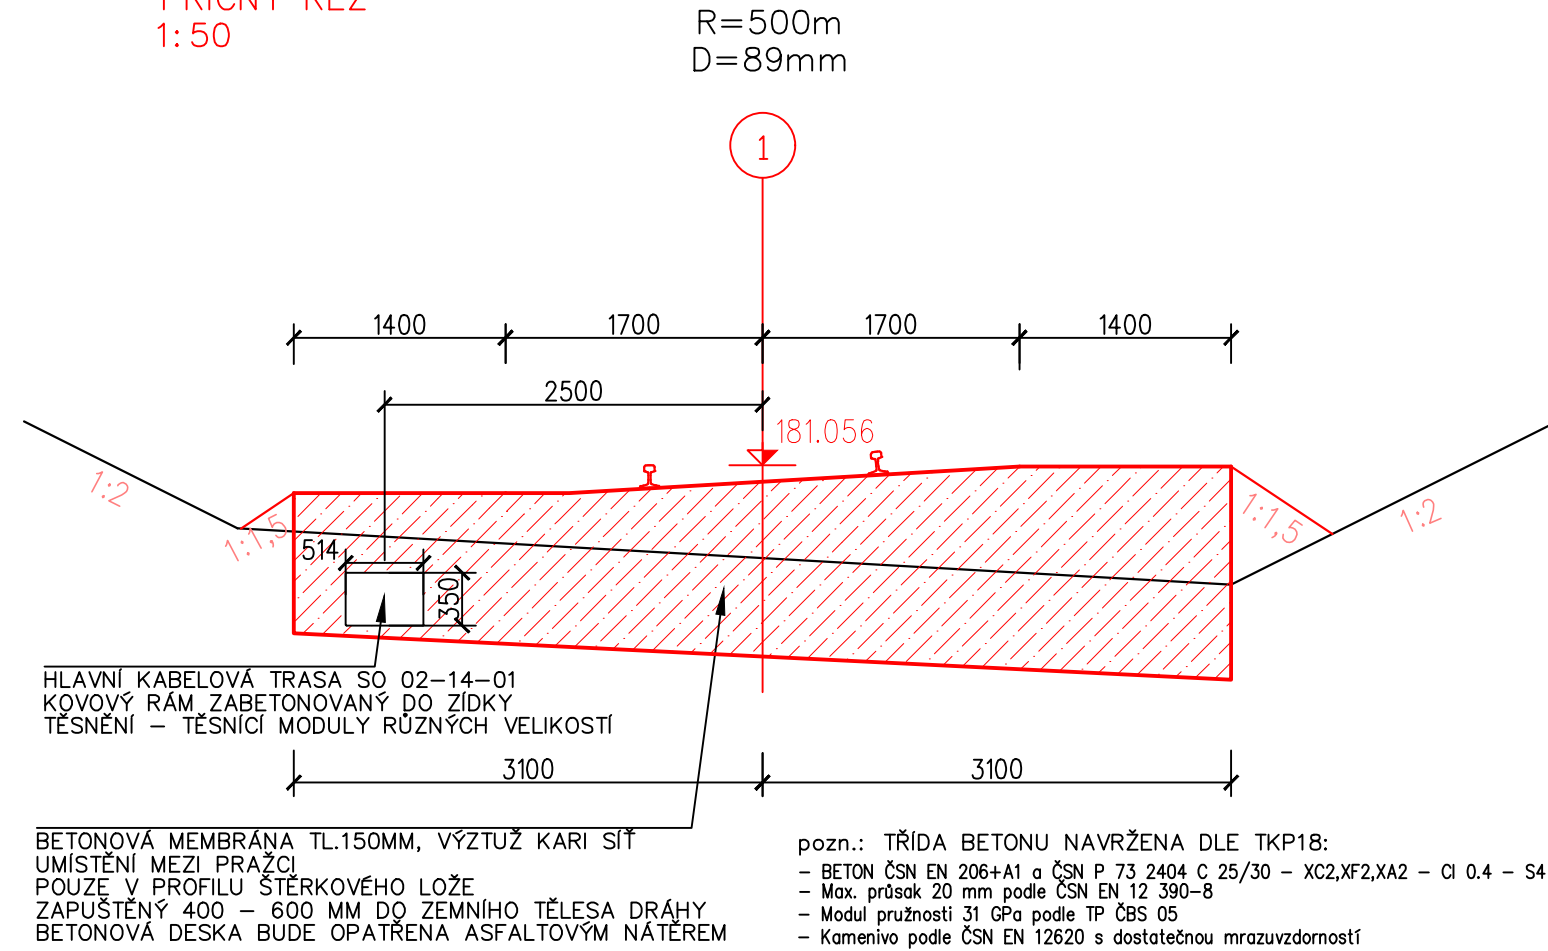

PODÉLNÝ ŘEZ
1: 50

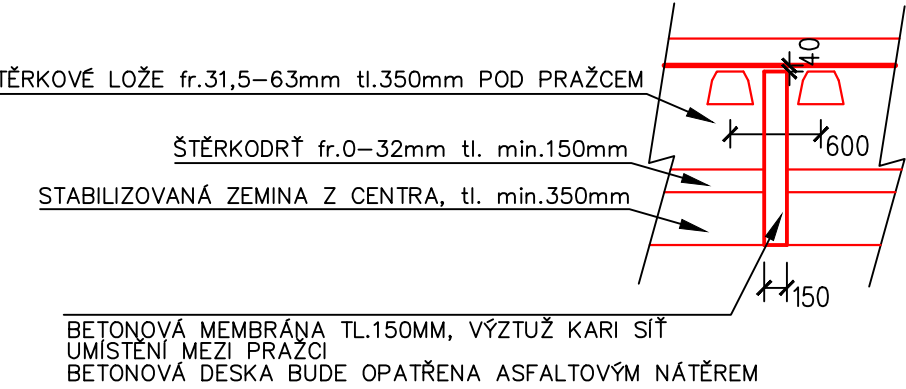

PROVEDENÍ HLAVNÍ KABELOVÉ TRASY V SO 02-14-01
Výšky nivelety temene kolejnice
Výškový systém: B.p.v.

			ČÍSLO SOUPRAVY:
REVIZE Č.	DATUM	ZMĚNA	



SUDOP BRNO, spol. s r.o.
Kounicova 26
611 36 Brno

OBJEDNAVATEL:	Správa železnic, státní organizace, Dílčeděná 1003/7, 110 00 Praha 1 Stavební správa východ (organizační jednotka)		tel. : +420 972 625 804 E-mail: sudop@sudop-brno.cz
PROFESNÍ SKUPINA:	11 KOLEJE	VEDOUcí PROF. SKUPINY Ing. Petr Rotschein	ŘEDITEL Ing. Kamil Chmela
ODPOVĚDNÝ PROJ. ZAKÁZKY Ing. Radoslav Molák	ODPOVĚDNÝ PROJ. PS, SO Ing. Dominika Vlachová	NAVRHL, VYPRACOVAL Ing. Dominika Vlachová	KONTROLOVAL Ing. Petr Rotschein
KRAJ: Jihomoravský		POVĚŘENÝ OÚ: Židlochovice	STUPEŇ: DSPS
Modernizace a elektrizace trati Hrušovany u Brna - Židlochovice SO 02-16-01 t.ú. Hrušovany u Brna- Židlochovice, železniční spodek SO 02-17-01 t.ú. Hrušovany u Brna- Židlochovice, železniční svršek			ZAK. ČÍSLO 20059-01-0820 MĚŘÍTKO 1:50 DATUM: 10/2020 ČÁST DOKUM. E.1.1.3+E.1.1.4
Detail uložení betonové desky M 1:50			ARCH. ČÍSLO 2020340003 POČET FORMÁTŮ 2x A4 PŘÍLOHA 12.1