


Modernizace a elektrizace trati Hrušovany u Brna - Židlochovice
SO 01-33-01.2 žst. Hrušovany u Brna, lávka pro PHS v km 126,159

2.1 Situace
M1:1000

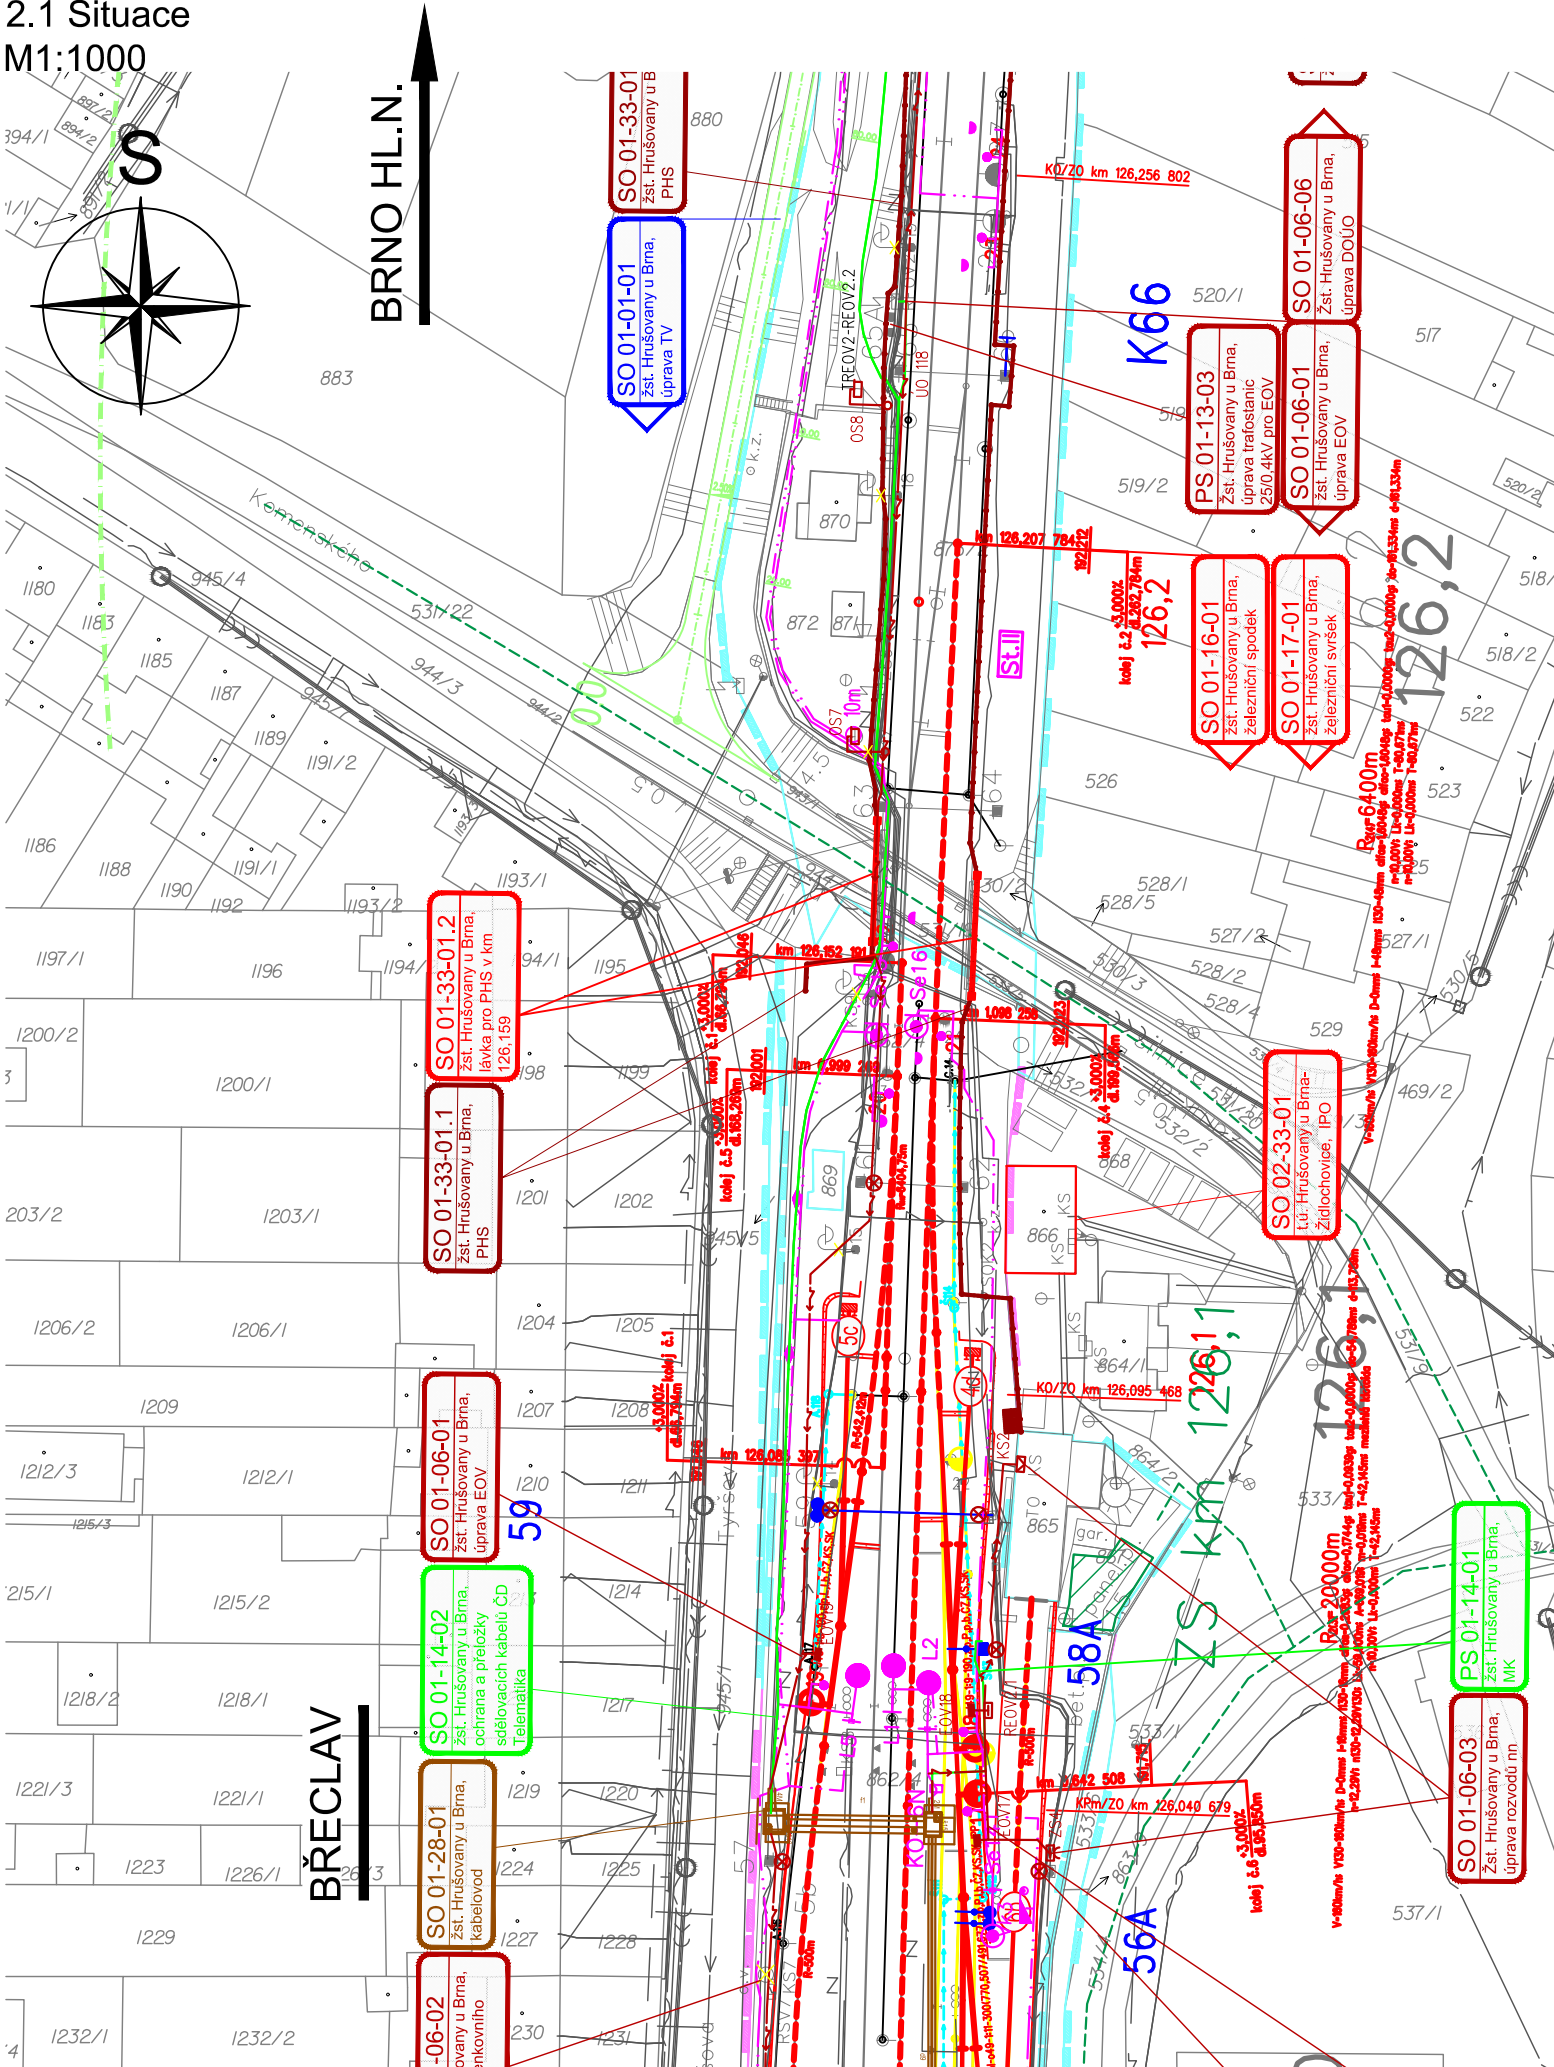

LEGENDA BAREVNÉHO ROZLIŠENÍ OBJEKTŮ:

- STÁVAJÍCÍ KOLEJE A JINÉ STÁVAJÍCÍ OBJEKTY
- KATASTRÁLNÍ MAPA
- NOVÉ KOLEJE, KOMUNIKACE, MOSTNÍ OBJEKTY A POZ. STAVBY
- PROTIHLUKOVÉ STĚNY
- KABELOVODY, KOLEKTORY
- ODVODNĚNÍ KOLEJIŠTĚ
- SANACE MOSTNÍHO OBJEKTU
- TRAKČNÍ VEDENÍ
- VODOVODY
- TEPLOVODY
- KANALIZACE
- PLYNOVODY
- ZABEZPEČOVACÍ ZAŘÍZENÍ
- SILNOPROUD - E.ON
- SILNOPROUD
- SDĚLOVACÍ ZAŘÍZENÍ
- VEGETAČNÍ ÚPRAVY
- HLAVNÍ KABELOVÁ TRASA
- ZAŘÍZENÍ STAVENIŠTĚ
- DEMOLICE A DEMONTÁŽE
- PŘIPRAVOVANÁ STAVBA
- SOUVISEJÍCÍ STAVBA

LEGENDA BAREVNÉHO ROZLIŠENÍ POVRCHŮ:

- ZELEŇ
- CHODNÍK
- VOZOVKA
- NÁSTUPIŠTĚ
- VODOROVNÉ DOPRAVNÍ ZNAČENÍ
- SLEPECKÁ DLAŽBA
- PLOCHY ZAŘÍZENÍ STAVENIŠTĚ

LEGENDA ČAR:

- HRANICE ZÁPLAVOVÉHO ÚZEMÍ - Q100
- KPZ ...
- EVROPSKY VÝZNAMNÁ LOKALITA
- NPR ...
- HRANICE PAMÁTKOVÉ ZÓNY
- NOVÉ OPLOCENÍ
- ZABEZPEČOVACÍ / SDĚLOVACÍ ZAŘÍZENÍ - UZEMNĚNÍ
- SAMONOSNÝ SDĚLOVACÍ KABEL
- PROVIZORNÍ KOMUNIKACE BĚHEM VÝSTAVBY
- DOPRAVNÍ TRASY
- HRANICE KATASTRŮ
- HRANICE OBVODU DRÁHY - POZEMEK SŽDC
- HRANICE OBVODU DRÁHY - POZEMEK ČD

LEGENDA ZNAČEK:


- PARCELNÍ ČÍSLO
- PARCELNÍ ČÍSLO POZEMKOVÉHO KATASTRU (PK)
- GEOLOGICKÉ PRŮZKUMY
- PJ-POZOROVACÍ VRT; J - JÁDROVÝ VRT; A - ARCHIVNÍ VRT; D - DYNAMICKÁ PENETRACE
- OSVĚTLOVACÍ STOŽÁR (STÁVAJÍCÍ; NAVRŽENÉ)
- TRAKČNÍ PODPĚRY (STÁVAJÍCÍ; NAVRŽENÉ)
- PŘESTAVNÍK (STÁVAJÍCÍ; NAVRŽENÉ)
- ZARÁŽEDLO PRO KOLEJOVÁ VOZIDLA (STÁVAJÍCÍ; NAVRŽENÉ)
- VEGETAČNÍ ÚPRAVY (STÁVAJÍCÍ; NAVRŽENÉ)
- DOPRAVNÍ ZNAČENÍ (STÁVAJÍCÍ; NAVRŽENÉ)
- VENKOVNÍ NÁVĚSTNÍ PRVKY (STÁVAJÍCÍ; NAVRŽENÉ)

POZNÁMKA:

SOUŘADNICOVÝ SYSTÉM: S- JTSK
VÝŠKOVÝ SYSTÉM: B.p.v.



			ČÍSLO SOUPRAVY:
REVIZE Č.	DATUM	ZMĚNA	



SUDOP

BRNO

SUDOP BRNO, spol. s r.o.

Kounicova 26

611 36 Brno

OBJEDNAVATEL:		Správa železnic, státní organizace, Dílčedělná 1003/7, 110 00 Praha 1 Stavební správa východ (organizační jednotka)	tel. : +420 972 625 804 E-mail: sudop@sudop-brno.cz	
PROFESNÍ SKUPINA:	12 MOSTY	VEDOUcí PROF. SKUPINY Ing. Karel Pukl	GENERÁLNÍ ŘEDITEL Ing. Kamil Chmela	
ODPOVĚDNÝ PROJ. ZAKÁZKY Ing. Radoslav Molák	ODPOVĚDNÝ PROJ. PS, SO Ing. Karel Pukl	NAVRHL, VYPRACOVAL Ing. Štěpán Kameš	KONTROLOVAL Ing. Radomír Hanák	
KRAJ: Jihomoravský		POVĚŘENÝ OÚ: Židlochovice	STUPEŇ:DSPS	
<div> <div>“Modernizace a elektrizace trati Hrušovany u Brna - Židlochovice”</div> <div>Protihlukové objekty</div> <div>SO 01-33-01.2 žst. Hrušovany u Brna, lávka pro PHS v km 126,159</div> </div>			ZAK. ČÍSLO 20059-01-0820	ARCH. ČÍSLO 2020340003
			MĚŘÍTKO 1:1000	POČET FORMÁTŮ 3 A4
			DATUM: 10/2020	
			ČÁST DOKUM. E.1.10.2	PŘÍLOHA 2.1
Situace				