




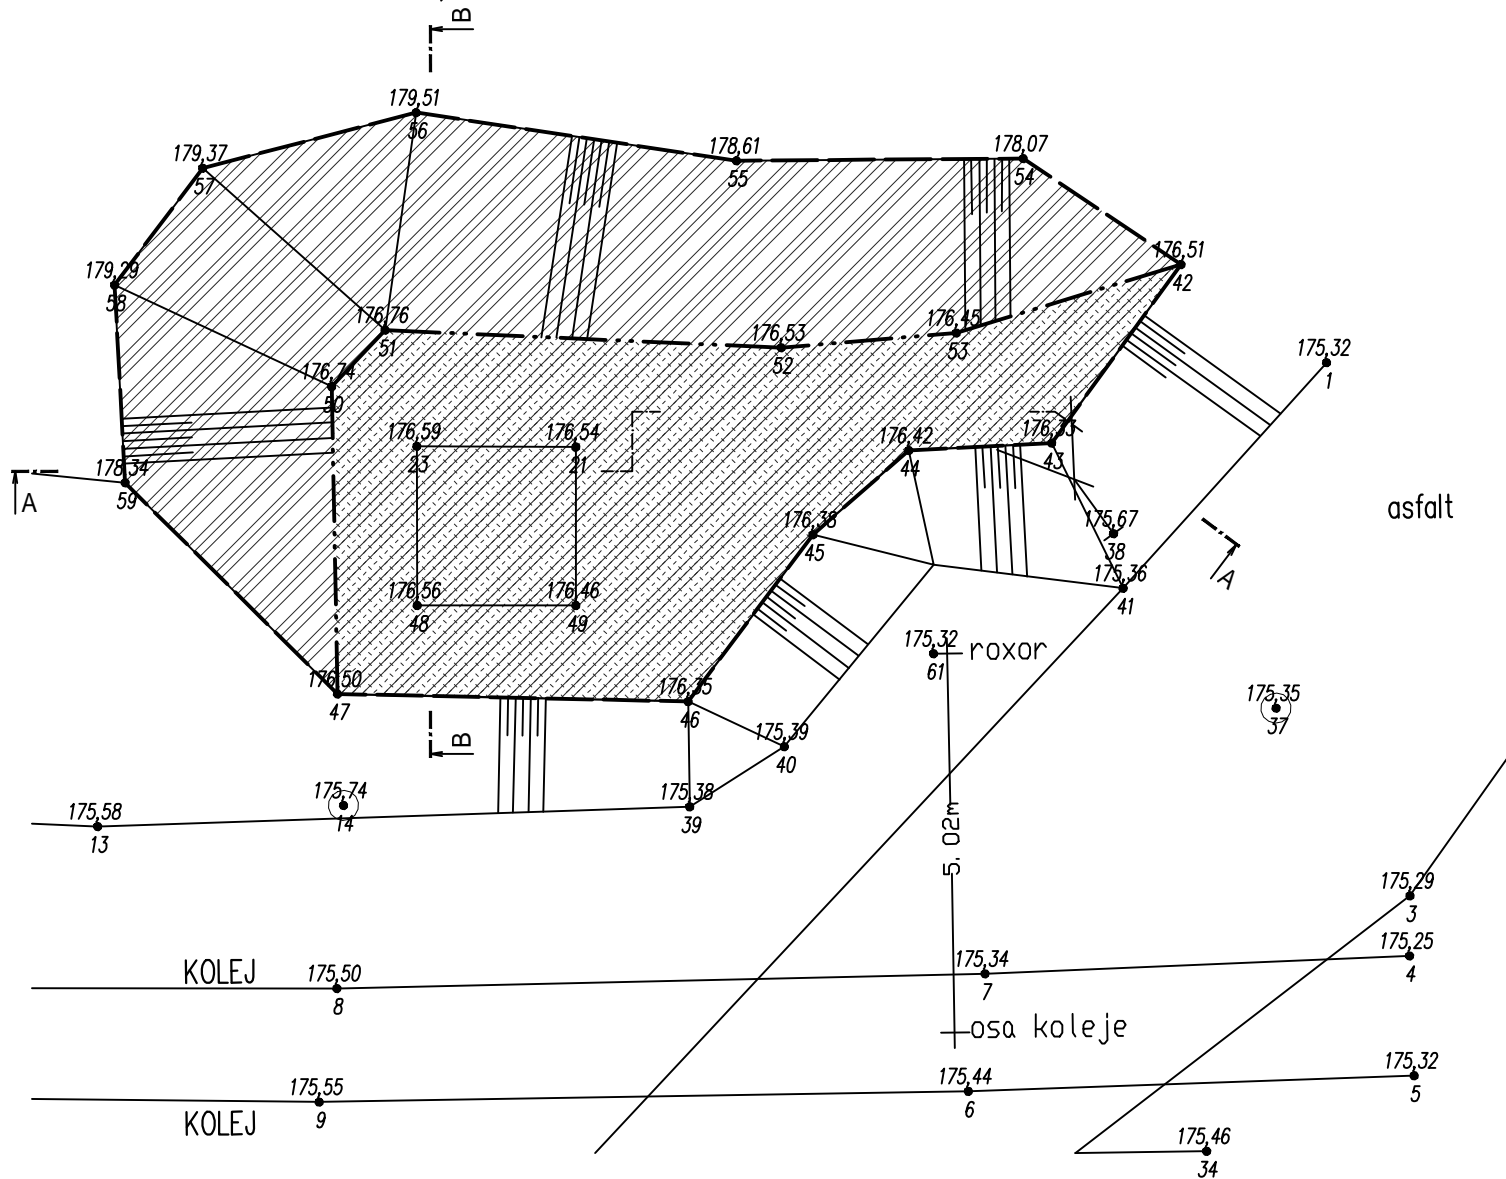


PŪDORYS HTU, 1:100



LEGENDA



VZOR/SYMBOL	POPIS	VÝMĚRA
	SWAHOVANÉ PLOCHY HTU PRO UROVNÁNÍ BEZ OSETÍ	<div>76,10 m²</div> <div>35,30 m²</div>
	PLOCHA PRO ČTÚ – PRO ZADLÁŽDĚNÍ	
	HLAVNÍ FIGURA HTÚ	
	FIGURA PRO ČTÚ	
●179,51	VÝŠKY BODŮ ZE ZAMĚŘENÍ	
●56	ČÍSLA BODŮ ZE ZAMĚŘENÍ	

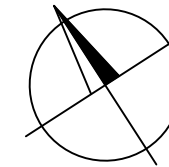výškový systém Bpv, souřadný systém S-JTSK



výškový systém Bpv, souřadný systém S-JTSK
±0,000 = 176,65 (horní líc základových patek)

Orientační schéma:			Razítko oprávněné osoby:
Revize:	Datum:	Popis:	Kontroloval:

Stavebník/investor: Adresa: Zástupce investora: Adresa:	Správa železnic, státní organizace Dlážděná 1003/7, 110 00 Praha 1 Oblastní ředitelství Ústí nad Labem Železničářská 1386/31, 400 03 Ústí nad Labem	 SPRÁVA ŽELEZNIC	
Zhotovitel: Adresa: Kontakt:	VIAMONT Projekt, s.r.o. Českokobrodská 628, 190 11 Praha 9 – Běchovice T: +420 602 320 417 E: info@viamontprojekt.cz		
Hlavní projektant (HIP): Martin Rynda	Specialista: Tomáš Saidl	Odpovědný projektant: Tomáš Saidl	Zpracovatel přílohy: Tomáš Saidl

Název stavby/akce:												Oprava PZS na přejezdu P2007 v km 3,435 v úseku Děčín hl.n. - Oldřichov												S-kód:																			
																								Zakázka: 36/2021																			
Název části:												Stavební část												Označení části: D.2.2.1																			
Název objektu:												Železniční přejezd P2007, úprava plochy												Číslo objektu/komplexu: SO 01-71-01																			
Název přílohy:												PŮDORYS HTU												Číslo přílohy: 2																			
																								Paré:																			
Kraj: Ústecký												Katastrální území: Horní Oldřichov [625221]																		TUDU: 064102													
Dokumentace:	
Stupeň dokumentace: DUSP												Datum zpracování: 10/2021																		Formáty: 2xA4						Měřítko: 1:100							
S-kód:												Stupeň dokumentace:				Část:				Objekt:								Podobjekt:				Příloha				Revize:							
S	X	X	X	X	X	X	X	X	X	X	D	U	S	P	_	_	D	2	2	1	_	_	S	O	0	1	7	1	0	1	_	X	X	_	_	0	X	X	X	_	0	0	0