



LEGENDA PLOCH

VZOR	POPIS	VÝMĚRA
	BETONOVÁ DLAŽBA CIHLA 200/100/60 MM, PŘÍRODNÍ	18,30 m ²
	OPĚRKY CSB BEDNÍCI TVÁRNICE BD 25 + VÝZTUŽ, PLOTOVÁ STŘIŠKA 30 CM PŘÍRODNÍ	8 m, v. 1,0 m
	BETONOVÉ SCHODIŠTĚ CSB-DUO STEP, DO LOŽE Z KAMENIVA	7 stupňů, 1,8 m ²
	CHODNÍKOVÉ OBRUBY 1000/50/250, PŘÍRODNÍ	24,5 m
	ZÁKLADY BEDNÍCI TVÁRNICE BD 50 + VÝZTUŽ	4 x 500/500/500
	ŠTĚRKODRŤ 0/32 (0/63)	3,40 m ²
	ZEMINA – VYROVNANÁ PLOCHA	75 m ²

SKLADBA PLOCHY

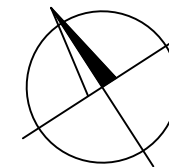

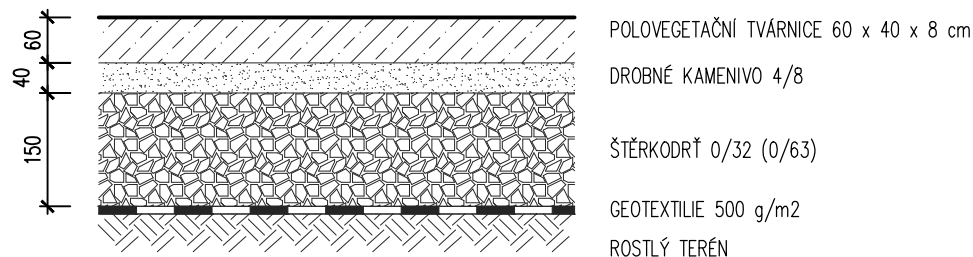

výškový systém Bpv, souřadný systém S-JTSK
±0,000 = 176,65 (horní líc základových patek)

Orientační schéma:

Razítko oprávněné osoby:

Revize:	Datum:	Popis:	Kontroloval:

Stavebník/investor:	Správa železnic, státní organizace	 <div>SPRÁVA ŽELEZNIC</div>	
Adresa:	Dlážděná 1003/7, 110 00 Praha 1		
Zástupce investora:	Oblastní ředitelství Ústí nad Labem		
Adresa:	Železničářská 1386/31, 400 03 Ústí nad Labem		
Zhotovitel:	VIAMONT Projekt, s.r.o.	 <div>VIAMONT PROJEKT</div>	
Adresa:	Českokobrodská 628, 190 11 Praha 9 – Běchovice		
Kontakt:	T: +420 602 320 417		
	E: info@viamontprojekt.cz		
Hlavní projektant (HIP): Martin Rynda	Specialista: Tomáš Saidl	Odpovědný projektant: Tomáš Saidl	Zpracovatel přílohy: Tomáš Saidl

Název stavby/akce:	Oprava PZS na přejezdu P2007 v km 3,435 v úseku Děčín hl.n. - Oldřichov										S-kód:																															
Název části:	Stavební část										Zakázka: 36/2021																															
Název objektu:	Železniční přejezd P2007, úprava plochy										Označení části: D.2.2.1																															
Název přílohy:	PŮDORYS PLOCH										Číslo objektu/komplexu: SO 01-71-01																															
Kraj: Ústecký	Katastrální území: Horní Oldřichov [625221]										TUDU: 064102																															
Dokumentace:										Číslo přílohy: 4																																
Stupeň dokumentace: DUSP					Datum zpracování: 10/2021					Formáty: 2xA4					Měřítko: 1:100					Paré:																						
S-kód:					Stupeň dokumentace:					Část:					Objekt:					Podobjekt:					Příloha					Revize:												
S	X	X	X	X	X	X	X	X	X	D	U	S	P	_	_	D	2	2	1	_	_	S	O	0	1	7	1	0	1	_	X	X	_	_	0	X	X	X	_	0	0	0