


PODÉLNÝ ŘEZ V ŘADĚ C

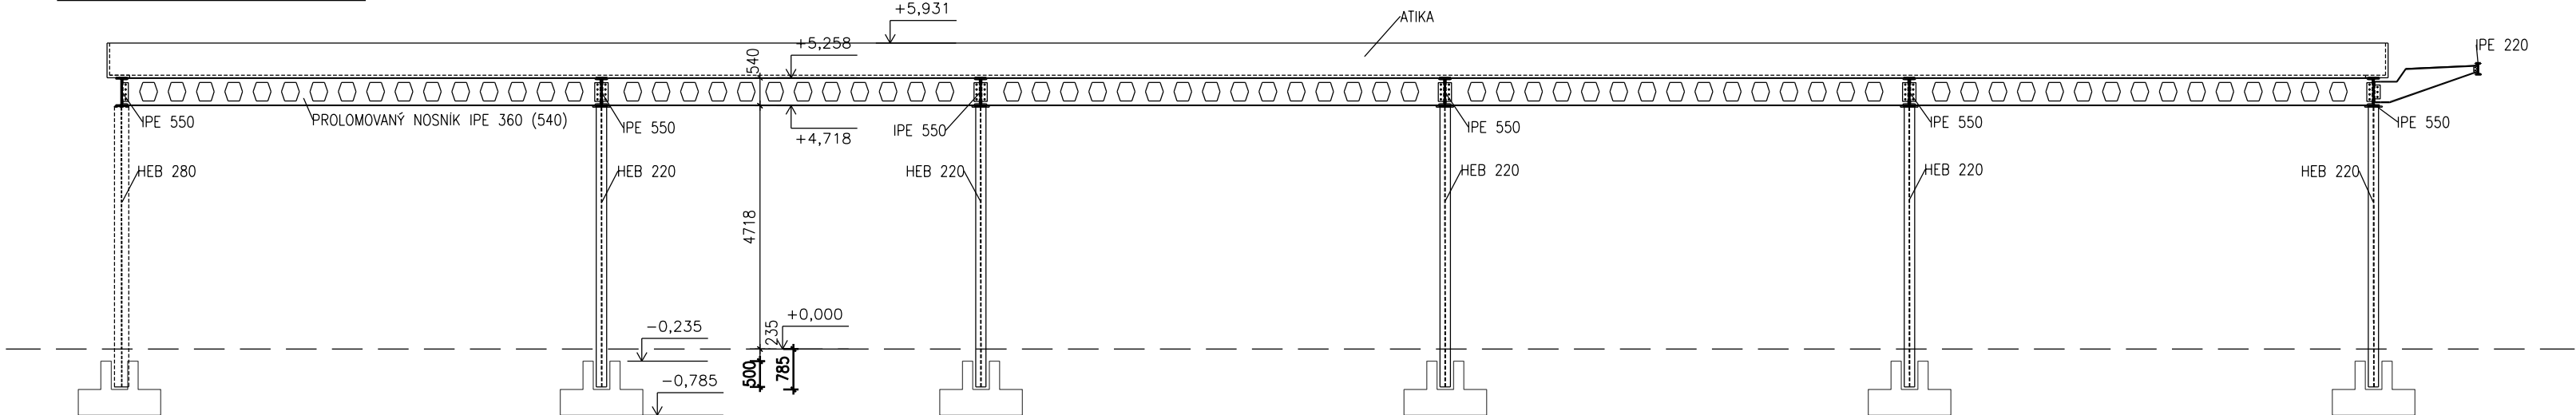

 <div>EVROPSKÁ UNIE Evropské strukturální a investiční fondy Operační program Doprava</div>		<div>Ministerstvo dopravy Státní fond dopravní infrastruktury</div> 	
Jiná ověření:		Paré:	
Orientační schéma:		Razítko oprávněné osoby:	
Revize:		Datum:	
Popis:		Kontroloval:	
Stavebník/Investor:		<b>Správa železnic, státní organizace</b>	
Adresa:		Dlážděná 1003/7, 110 00 Praha 1	
Zástupce investora:		Stavební správa západ	
Adresa:		Diamond Point, Ke Štvanici 656/3, 186 00 Praha 8 - Karlín	
Zhotovitel díla:		<b>SAGASTA s.r.o.</b>	
Adresa:		Novodvorská 1010/14, 142 00, Praha 4 - Lhotka	
Kontakt:		T: +420 720 071 940 E: jan.pospisil@sagasta.cz	
Zhotovitel objektu:		<b>Atelier architektury a urbanismu, s.r.o.</b>	
Adresa:		Lipky 1283, 549 41 Červený Kostelec	
Kontakt:		T: +420 733 575 544 E: wajsar@kontexty.cz	
Hlavní projektant (HIP):		Ing. Jan Pospíšil	
Specialista:		Ing. Tomáš Januba	
Název stavby/akce:		<b>Rekonstrukce výpravní budovy ŽST Praha-Radotín</b>	
Označení investora:		E618-S-4489/2020/JAN	
Označení zhotovitele:		120134	
Název části:		<b>Pozemní stavební objekty výpravních budov a budov zastávek</b>	
Označení části:		<b>D.2.2.1</b>	
Název objektu/díle části:		<b>Výpravní budova</b>	
Označení objektu/komplexu:		<b>SO 25-71-01.02</b>	
Název přílohy:		<b>Stavebně konstrukční řešení</b>	
Název díle části přílohy:		<b>Půdorys střechy, řezy</b>	
Odpovědný projektant:		Zpracovatel přílohy:	
Ing. Tomáš Januba		Měřítko: 1:100	
Kraj:		Formáty: 4 x A4	
Hlavní město Praha		TUDU: 0202B1	
Katastrální území:		Radotín [738620]	
Smluvní datum zpracování:		<b>02/2022</b>	
Označení investora:		Stupeň dokumentace: Část:	
1 2 3 4 5 6 7 8 9 10 11 12 13 14 15 16 17 18 19 20 21 22 23 24 25 26 27 28 29 30 31 32 33 34 35 36 37 38 39 40 41 42 43		Objekt: Podobjekt: Příloha: Revize:	
[Prostor pro další informace]			