


PŮDORYS STŘECHA – NOVÝ STAV

VB PŘEŠTICE

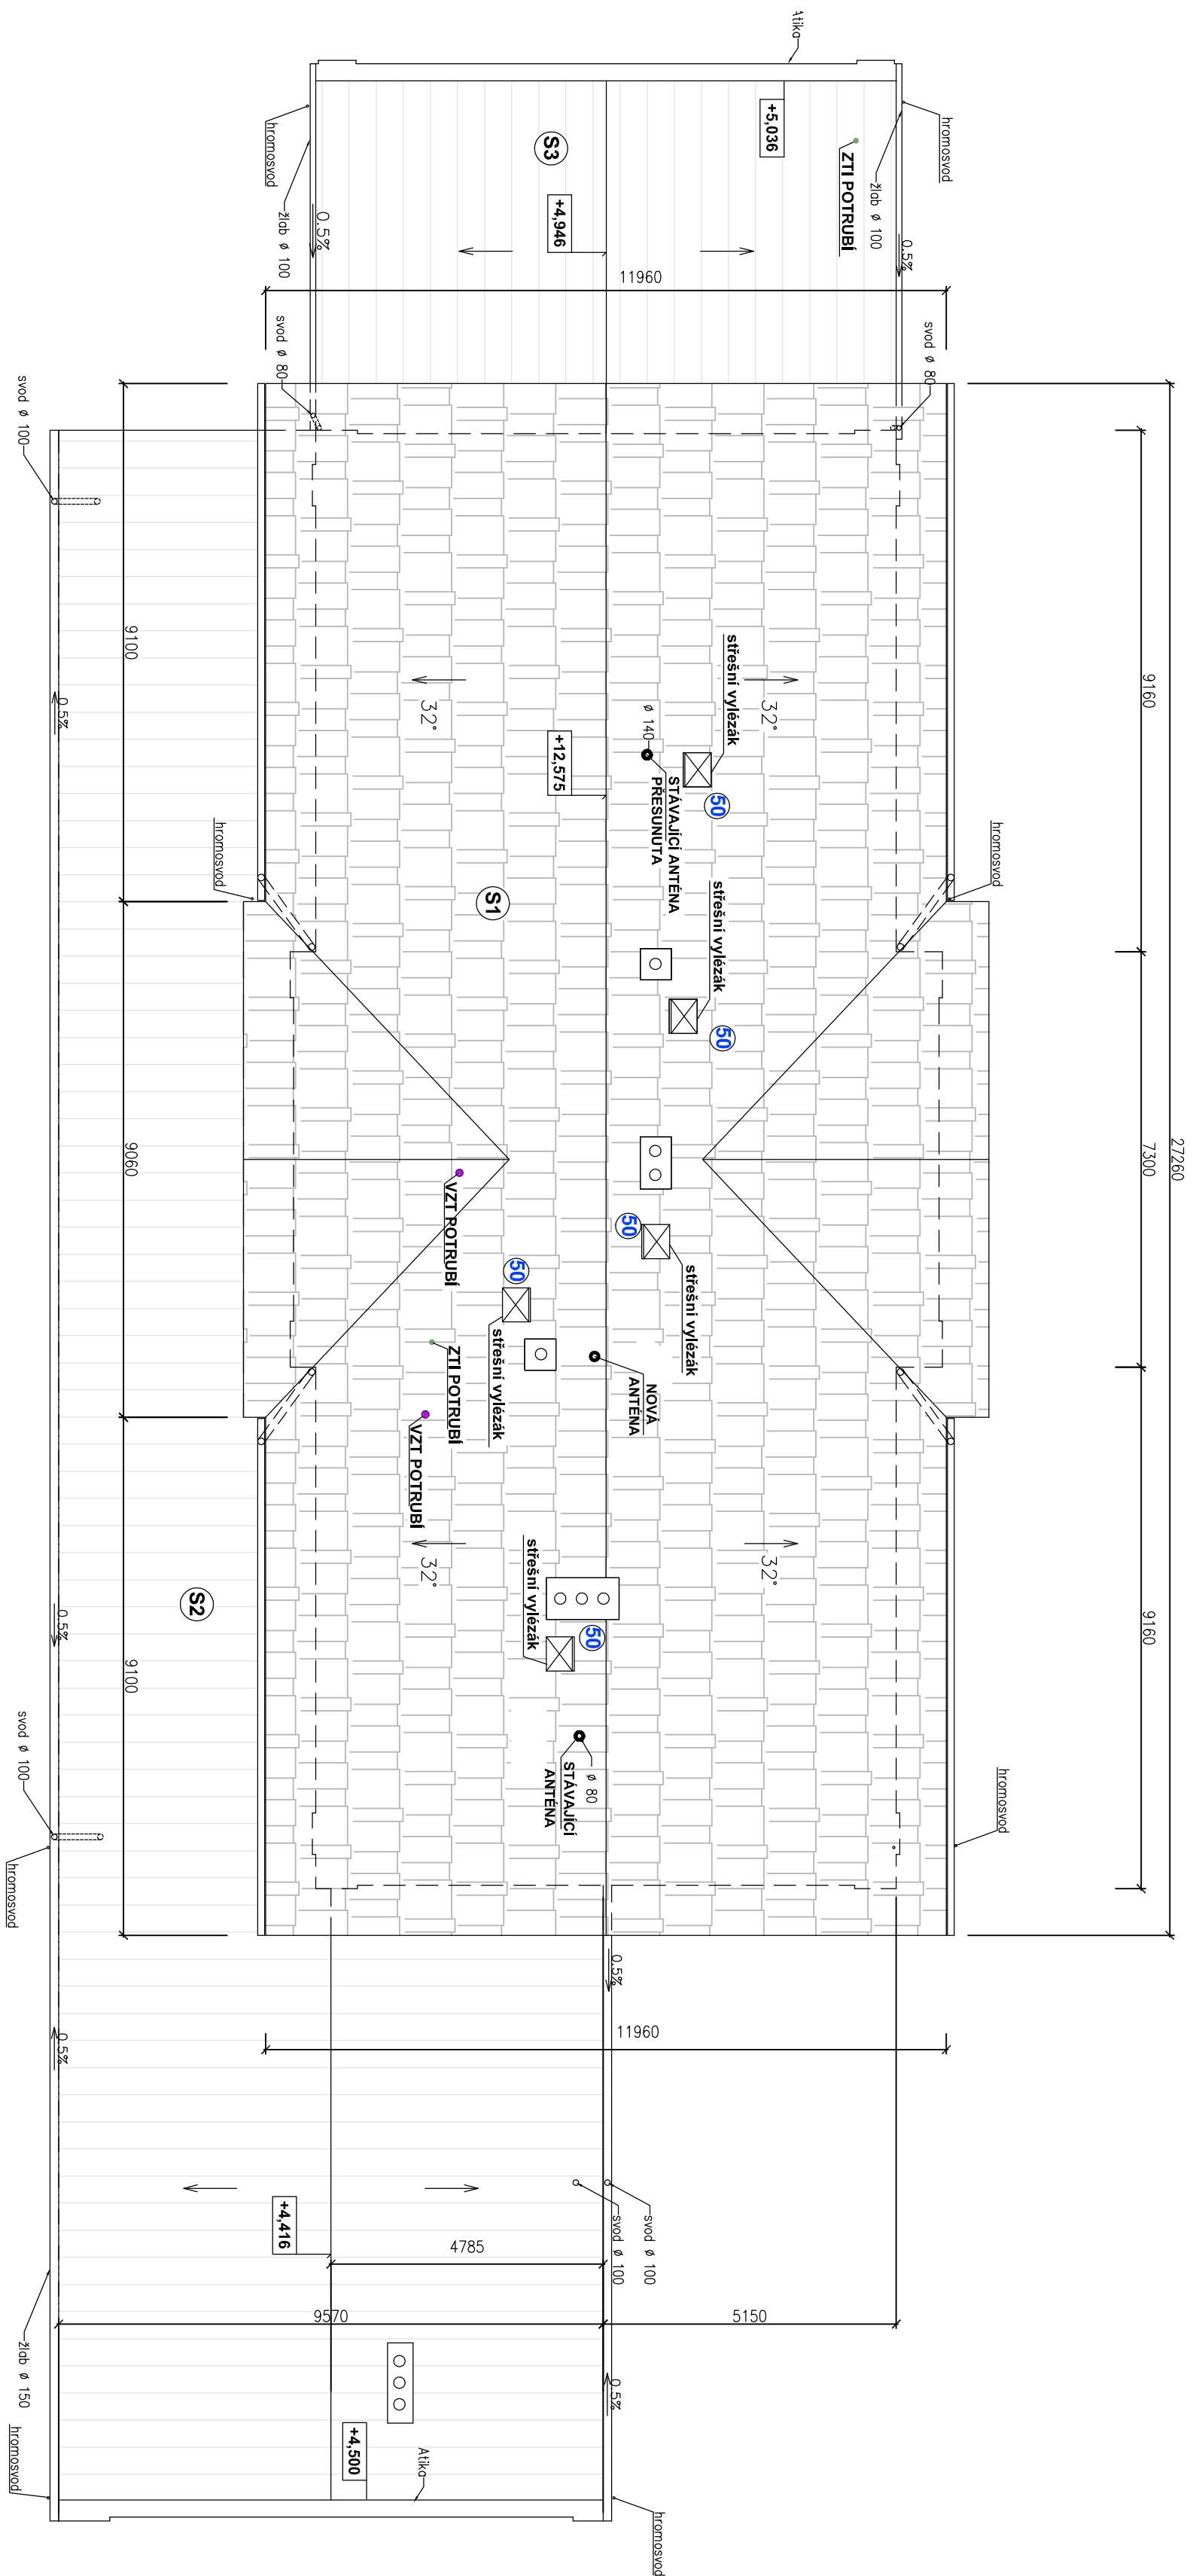

- S1** BETONOVÁ STŘEŠNÍ KRYTINA BRAMAC - KOMPLET
KLEMPÍRSKÉ PRVKY POPLASTOVANÝ PLECH
- S2** PLECHOVÁ STŘEŠNÍ KRYTINA FALCOVANÁ POPLASTOVANÁ - KOMPLET
KLEMPÍRSKÉ PRVKY POPLASTOVANÝ PLECH
- S3** PLECHOVÁ STŘEŠNÍ KRYTINA FALCOVANÁ POPLASTOVANÁ - KOMPLET
KLEMPÍRSKÉ PRVKY POPLASTOVANÝ PLECH


● **VZT POTRUBÍ**

● **STUPACÍ POTRUBÍ KANALIZACE**

 **BETONOVÁ TAŠKA BRAMAC, BARVA ČERNÁ**

[illegible]

**DOPLŇKOVÉ PRVKY DLE NOREM
U STŘEŠNÍCH VYLÉZÁKŮ NÁŠLAPNÉ TAŠKY
KLEMPÍŘSKÉ PRVKY POPLASTOVANÝ PLECH**

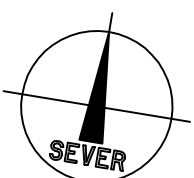


Index	Datum	Popis změny
		Zprac.

**SPRÁVA
ŽELEZNIC**

Oblastní ředitelství Píseň
Sušická 1168/23, 326 00 Píseň

Diážďená 1003/7, 110 00 Praha 1

Ofiďednání:

HIP	Ing. Miroslav Vejsek	 EPLcond a.s. Purkyňova 19a 301 00 Plzeň	Kopie číslo:	
Odpovědný projektant				
Vypracoval	G. Boušová			
Datum	01/2021			
Místo stavby	Přeštice			
Investor	SZ - Oblastní realitativní Pízeň, Súlská 1168/23, 326 00 Pízeň	Číslo zakázky	20 200 184-0	Měřítko: 1:100

STAVBA: Přeštitice ON - Oprava VB - projektová dokumentace Dokumentace objektů a technických a technologických zařízení	D.SO01.1
ČÁST DOKUM.: SO 01 Stavební úpravy v objektu VB ARCHITEKTONICKO - STAVEBNÍ ŘEŠENÍ	
OBSAH VÝKRESU: Púdorys střech - nový stav	