


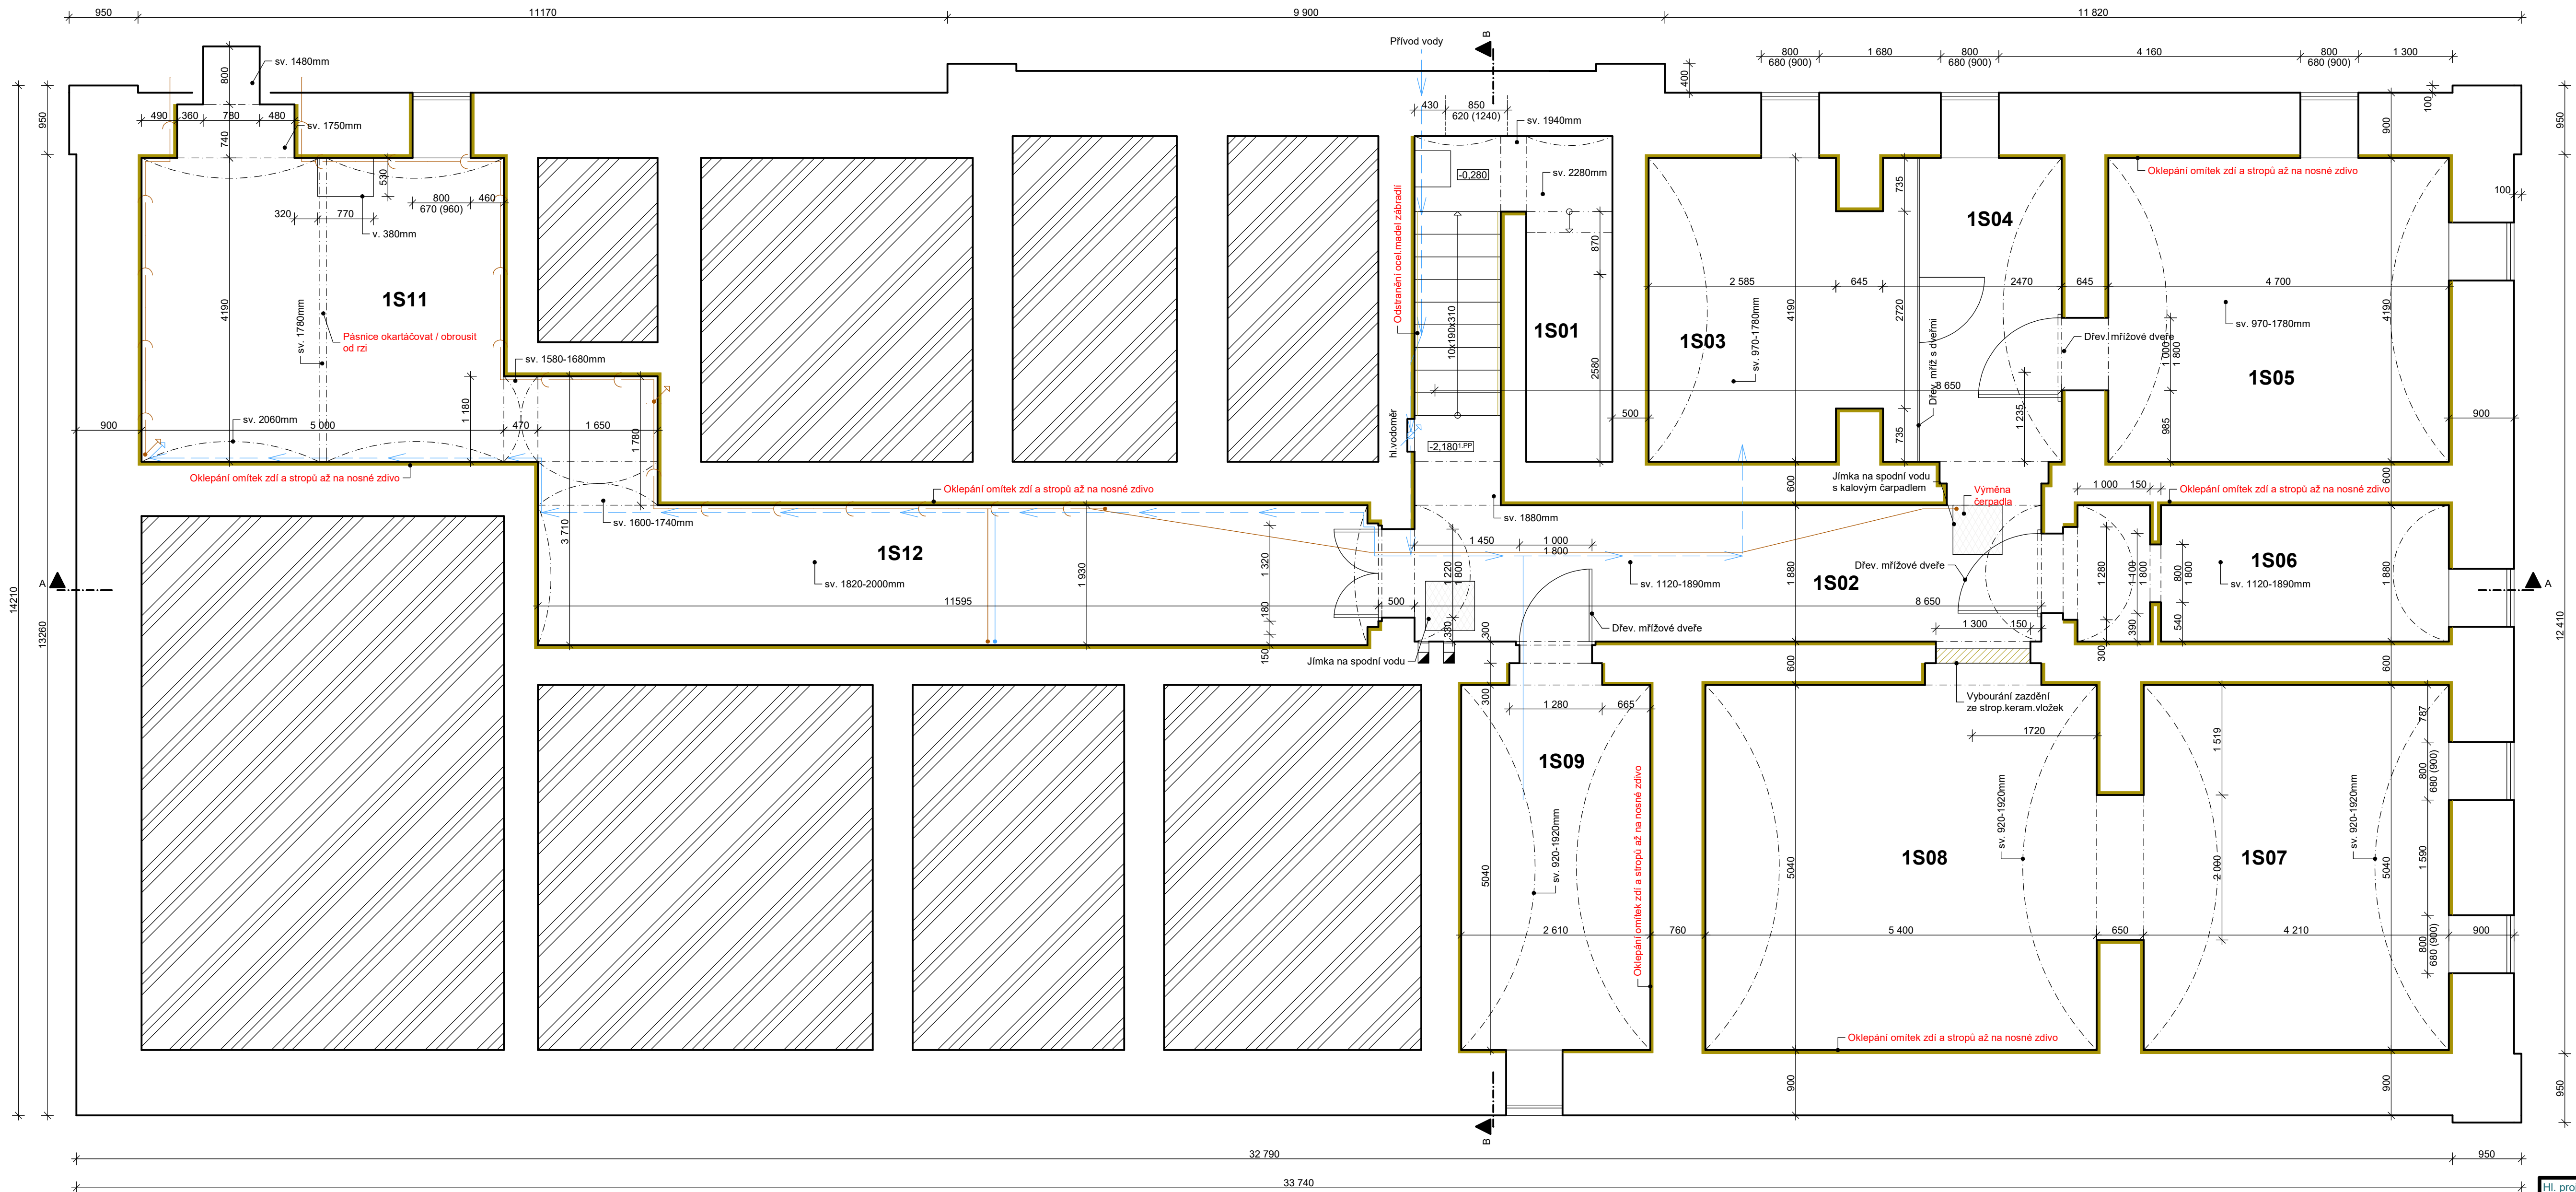

Půdorys 1.PP - bourací práce



Legenda místností


Číslo	Účel miestnosti	Plocha (m ²)	Podlaha	Sténa
1S01	Schodiskové	11,75 m ²	Betonová podlaha	Vápnenná omietka
1S02	Chodba	17,05 m ²	Betonová podlaha	Vápnenná omietka
0.03	Sklep	11,70 m ²	Betonová podlaha	Vápnenná omietka
0.04	Sklep	11,95 m ²	Betonová podlaha	Vápnenná omietka
0.05	Sklep	20,00 m ²	Betonová podlaha	Vápnenná omietka
0.06	Sklep	9,90 m ²	Betonová podlaha	Vápnenná omietka
0.07	Sklep	21,20 m ²	Betonová podlaha	Vápnenná omietka
0.08	Sklep	27,70 m ²	Betonová podlaha	Vápnenná omietka
0.09	Sklep	13,55 m ²	Betonová podlaha	Vápnenná omietka
1S11	Uheľna	22,80 m ²	Betonová podlaha	Vápnenná omietka
1S12	Chodba	25,80 m ²	Betonová podlaha	Vápnenná omietka

Legenda materiálů

- | | |
|---|--------------------------------------|
|  | Konstrukce stávající - smíšené zdivo |
|  | Bourané konstrukce |

Poznámka

V celém prostoru 1.PP bude oklepana stávající omítka stěn a stropů
Prostor bude kompletně vyklizen

Hl. projektant	Hladík T.	Vypracoval	Hladík T.	 Masarykova 3502/93b, 400 01 Ústí n.L., IČ 066 68 982 mob 738 538 392, zefra@projekt.cz
Zodp. projektant	Hladík T.	Kraj	Ústecký	
Investor				
Správa železnic, státní organizace				
Název akce Rybniště ON - oprava objektu				Datum 06/2021 Stupeň DSP Měřítko 1:50 Číslo výkresu
Oddíl D. Dokumentace objektů a technických a technologických zařízení				
Výkres				
Půdorys 1.PP - bourací práce				