


PS 109 BTS 857 JAROMĚŘ


TECHNOLOGICKÝ DOMEK TD

Pozn.: Technologický domek BTS je součástí technologické a sdělovací části dokumentace - část 2.


POHLED P1

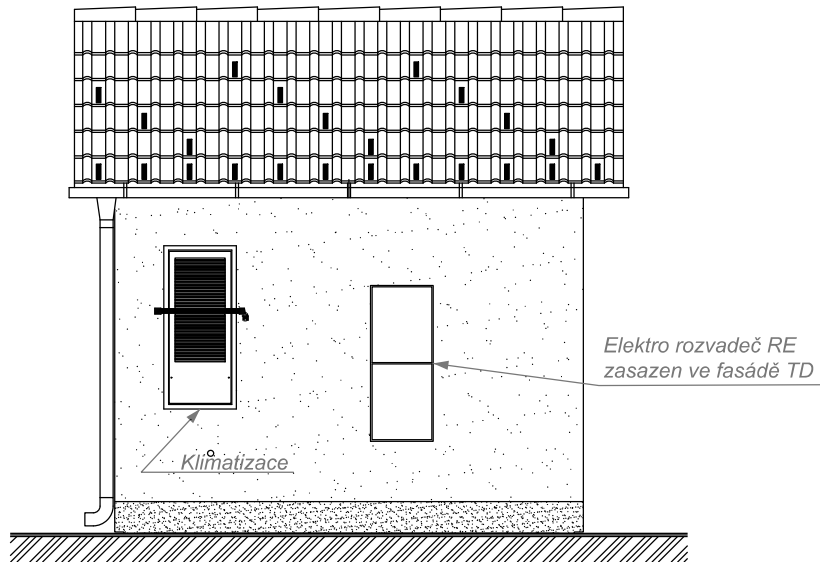


POHLED P2

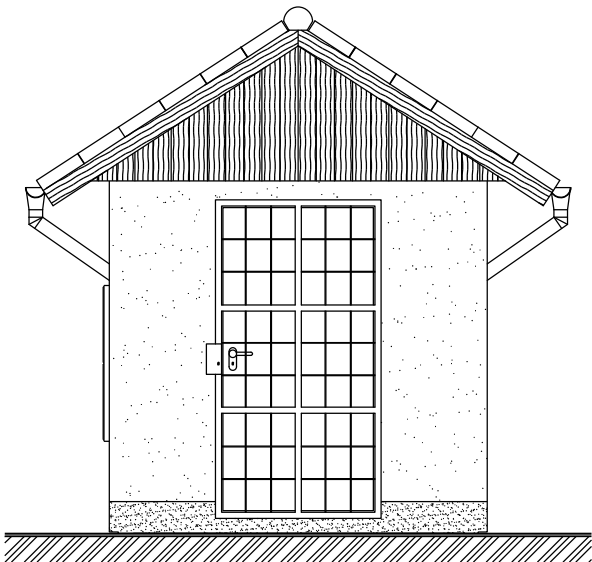


POHLED P3

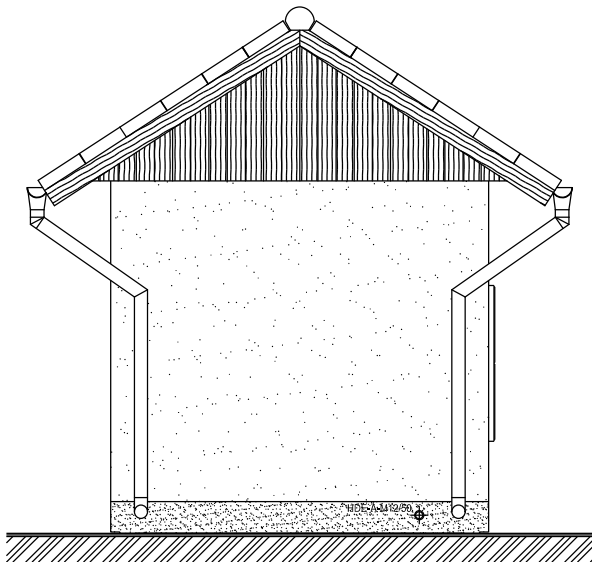


ŘEZ A-A'

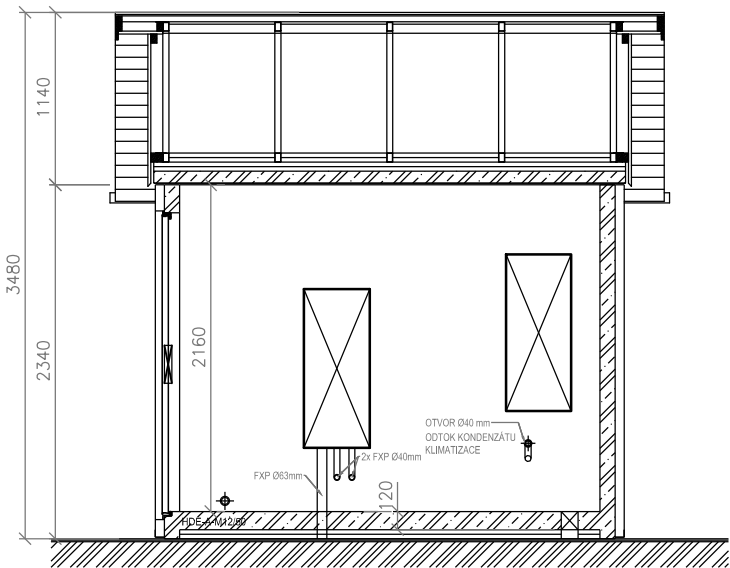

ŘEZ B-B'

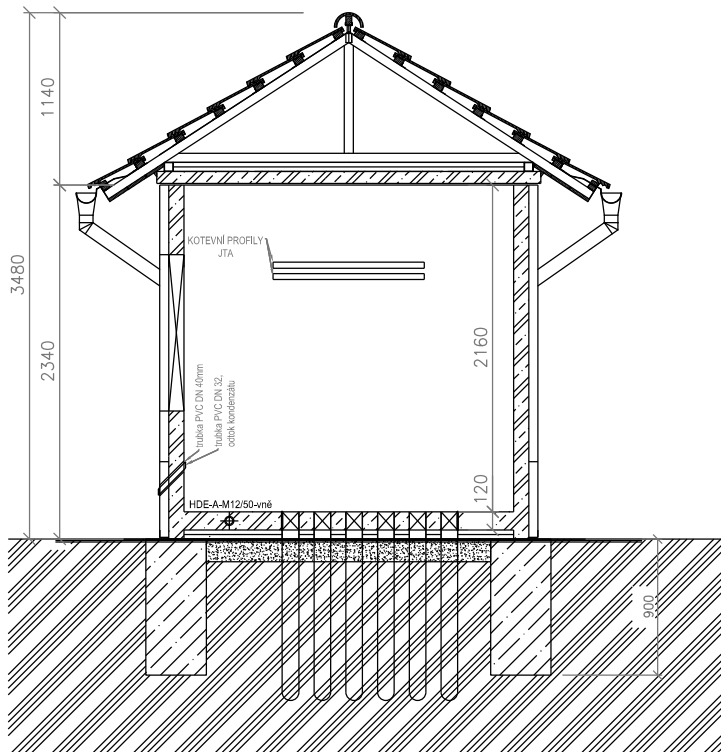

PŮDORYS

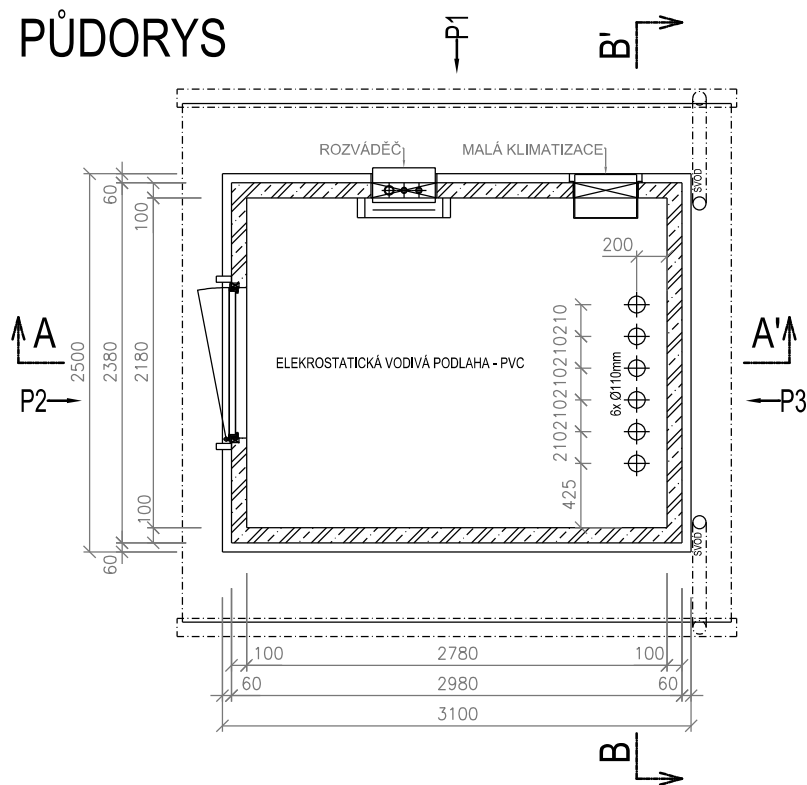

STANICE TYPU UF 3024

VYBAVENÍ TD:

- zařízení EZS proti vniknutí nepovolaných osob
- zařízení protipožární ochrany
- klimatizační zařízení s temperováním
- základní elektroinstalace
- vnější NN rozvaděč s výbavou
- vnitřní NN rozvaděč s výbavou a dohledem

PARAMETRY TD:

- zateplená betonová buňka
- zastavěná plocha: 7,750 m²
- obestavěný prostor: 27,140 m³ (sedlová střecha)
- hmotnost: 11,720 t (sedlová střecha)

MATERIÁLY PRO STAVBU:

- beton C35/45 – XC4, XF1
- výztuž – svařované sítě, ocel 10 505
- krytí výztuže interier 20mm
- krytí výztuže exterior 30mm

VÝŠKOVÝ SYSTÉM Bpv SOUŘADNICOVÝ SYSTÉM S-JTSK ±0,000 = xxx,xx m n. m.

Číslo změny:	Obsah změny:	Datum změny:
01	-	-
02	-	-
03	-	-

Investor:  SPRÁVA ŽELEZNIC Správa železnic, státní organizace Dlážděná 1003/7, 110 00 Praha 1 Stavební správa západ Sokolovská 1955/278, 190 00 Praha 9	Objednatel:  kontron S&T Group Kontron Transportation s.r.o. Ke Štvanici 656/3 186 00 Praha 8
---	--

Generální projektant:  SUDOP PRAHA	SUDOP PRAHA a.s. Olšanská 1a, 130 80 Praha 3 tel.: +420 267 094 111 e-mail: praha@sudop.cz	Hlavní inženýr projektu: ING. MARTIN ŠTROF Garant profese: ING. MARTIN ŠTROF
--	--	---

Středisko: ELEKTROTECHNIKY, TRAKCE, SDĚLOVACÍ A ZABEZPEČOVACÍ TECHNIKY			
Vedoucí střediska: ING. MARTIN RAIBR	Odpovědný projektant SO, IO, PS: JAN VLK	Vypracoval: JAN VLK	Kontroloval: ING. MARTIN ŠTROF

Název akce:	Číslo smlouvy: 21 006 208
GSM-R PARDUBICE - HRADEC KRÁLOVÉ - JAROMĚŘ	Projektový stupeň: PDPS/RDS
Část: ŽELEZNIČNÍ SDĚLOVACÍ ZAŘÍZENÍ PS 109 BTS 857 JAROMĚŘ STAVEBNÍ ČÁST	Datum: 12/2021
Název přílohy:	Číslo části: D.1.2.1.9.3
	Měřítko: 1:50
	Počet formátů: 3xA4
	Číslo přílohy: 5