


SITUACE KM 3,900 - KM 5,100
M 1:1000

MARTINICE V KRKONOŠÍCH

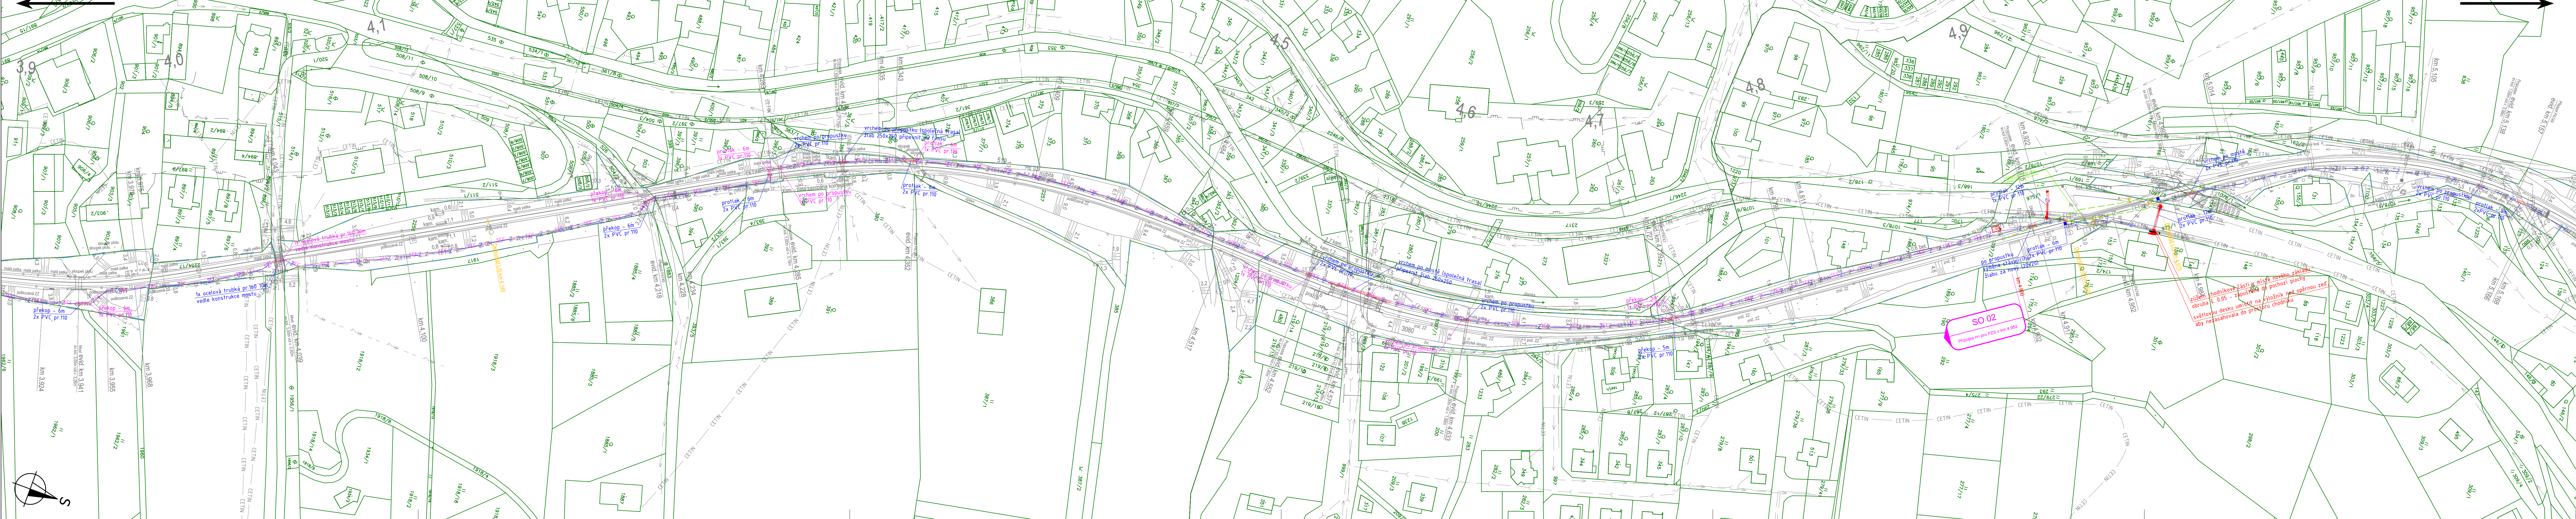

LEGENDA STÁVAJÍCÍ SITUACE:

- STÁVAJÍCÍ KOLEJE
- STÁVAJÍCÍ (STAV) SITUACE
- HRANICE POZEMKŮ DRÁHY
- HRANICE A ČÍSLO POZEMKŮ/STAVBY DLE KATASTRU NEMOVITOSTÍ

LEGENDA STÁVAJÍCÍCH INŽENÝRSKÝCH SÍTÍ:

- VODOVOD (SVK)
- KANALIZACE (SVK)
- ZABEZPEČOVACÍ KABEL - PODZEMNÍ (SSZ SZ)
- SÍŤOVACÍ KABEL - PODZEMNÍ (ČO-T)
- CETIN
- CETIN
- SÍŤOVACÍ KABEL - NADZEMNÍ
- SLABOPROUDÝ KABEL NN - PODZEMNÍ (ČEZ, CETIN)
- SLABOPROUDÝ KABEL VN - NADZEMNÍ (ČEZ)
- SILNOPROUDÝ KABEL VN - NADZEMNÍ (ČEZ)
- SILNOPROUDÝ KABEL VN - PODZEMNÍ (ČEZ)
- SLABOPROUDÝ KABEL NN - PODZEMNÍ (ELEKTROS - OSVĚTLENÍ)
- STL PLYNOVOD (GASNET)

LEGENDA:

- KABELOVÉ PŘECHODY
- DEMONTÁŽE
- HRANICE NEBEZPEČNÉHO PÁSMU PŘEJEZDU A PŘECHODU
- ROZHLÍDELOVÉ POMĚRY NA PŘEJEZDU
- NOVÝ STAV: VÝSTRAŽNÍK SE ZÁVOROU, VÝSTRAŽNÍK BEZ ZÁVORY
- NOVÝ STAV: RELEVY DOMEK, ELEKTRICKÝ ROZVADĚČ

LEGENDA NOVÝCH INŽENÝRSKÝCH SÍTÍ:

- Z KABEL ZABEZPEČOVACÍ SZ S.O. (PS 02)
- KABEL SILNOPROUDOU SZ S.O. (SO 02)

SEZNAM PROVOZŮNÍCH SOUBORŮ A STAVEBNÍCH OBJEKTŮ:

- PS 02 PZS V KM 4,952
- SO 02 PŘÍPOJKA NN PRO PZS V KM 4,952

Souřadnicový systém: S-JTSK
Výškový systém: Bpv

Přehled verzí přílohy		Datum		Popis změny		Jméno		Podpis	
R1		31.10.2020		Dokumentace k připomínkovému řízení		Michal Munzar			
R2		28.02.2021		Čistopis projektové dokumentace ke stavebnímu povolení		Michal Munzar			
Zadavatel: Správa železnic, státní organizace Dlážděná 1003/7, Praha 1 - Nové Město 110 00 Stavební správa východ Nerudova 773/1, 779 00 Olomouc									
Zhotovitel: PROJEKT servis spol. s r.o. U Elektry 830/2b, Praha 9 - Hloubětín 198 00 IČ: 49823141 tel.: 281 090 860 www.projekt-servis.cz firma@projekt-servis.cz									
Hlavní inženýr projektu: Zástupce hlavního inženýra projektu:									
Zpracovatel část: PROJEKT servis spol. s r.o. U Elektry 830/2b, Praha 9 - Hloubětín 198 00 IČ: 49823141 tel.: 281 090 860 www.projekt-servis.cz firma@projekt-servis.cz									
Vypracoval: Kontroloval: Odpovědný projektant:									
KRAJ: Liberecký OKRES: Semily OÚ: Jilemnice									
Název akce: Doplnění závor na přejezdech v km 3,220 (P474) a 4,952 (P4748) trati Martinice v Krkonoších - Rokytnice nad Jizerou									
Část: C. SITUACNÍ VÝKRESY									
Číslo zakázky: ZAK-2020-21									
Stupeň: DSP + POPS									
Datum: 02/2021									
Měřítko: 1:1000									
Formát: 8 x A4									
Verze: Část: C.3 Č. přílohy: 2									
Příloha: SITUACE km 3,300 - km 4,400									