
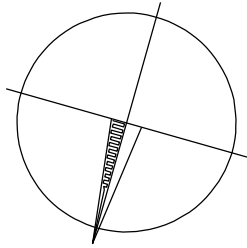


REKONSTRUKCE VÝPRAVNÍ BUDOVY V ŽST. PLZEŇ HL. N.  
PŮDORYS 1.NP - ČEKÁRENSKÁ HALA + SCHODIŠTĚ A OKOLÍ BUDOVY, M 1 : 250

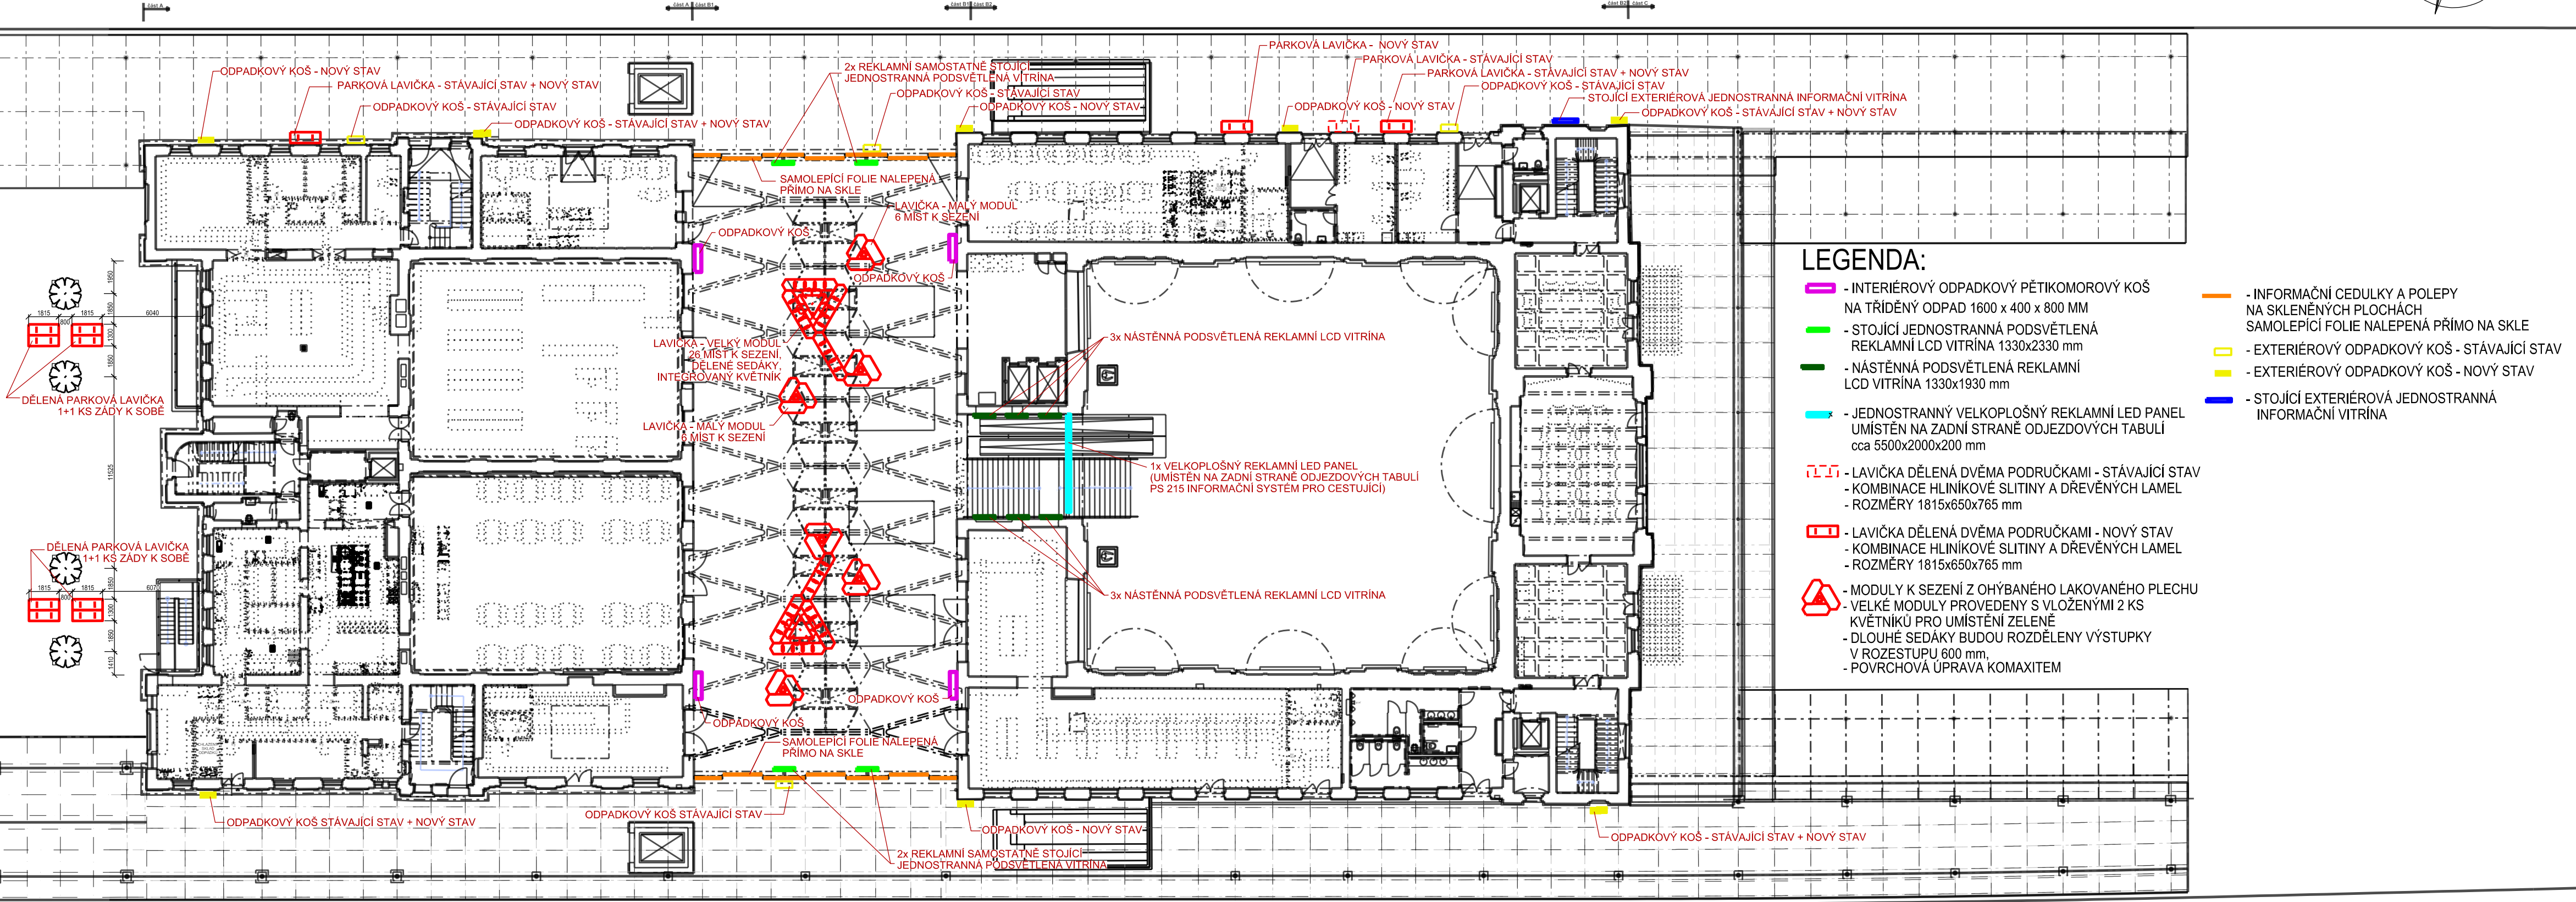

Číslo změny:	Obsah změny:	Datum změny:
01	-	-
02	-	-
03	-	-

Objednatel:	Správa železniční dopravní cesty, státní organizace Dlážděná 1003/7, 110 00 Praha 1
	Stavební správa západ Sokolovská 278/1955, 190 00 Praha 9

Zhotovitel: účastníci společnosti "SP+SEU_Plzeň hl. n."	

Správce:	SUDOP PRAHA a.s. Olšanská 1a, 130 80 Praha 3 tel.: +420 267 094 111 e-mail: praha@sudop.cz	Hlavní inženýr projektu:	JAROSLAV SOUMAR
		Garant profese:	-

Středisko: PROJEKTOVÉ STŘEDISKO PLZEŇ			
Vedoucí střediska:	Odpovědný projektant SO, IO, PS:	Vypracoval:	Kontroloval:
ING. OTA HELLER	ING. JAN VÁCL	ING. JAN VÁCL	JAROSLAV SOUMAR

Název akce: <b>REKONSTRUKCE VÝPRAVNÍ BUDOVY V ŽST. PLZEŇ HL. N.</b> Část: POZEMNÍ STAVEBNÍ OBJEKTY SO 202 - DROBNÁ ARCHITEKTURA Název přílohy: <b>PŮDORYS 1.NP - ČEKÁRENSKÁ HALA + SCHODIŠTĚ A OKOLÍ BUDOVY</b>	Číslo smlouvy: 18-144.230	
	Projektový stupeň: DSP	
	Datum: 01/2020	
	Číslo části: D.2.2.2	
	Měřítko: 1:250	Počet formátů: 4x A4
	Číslo přílohy: 3	