

PŮDORYS 3.NP / 1 : 100

Skladba 1


půdovky -	40mm
násyp	155mm
základ	25mm
trámový strop	250mm
podbití	15mm
omítka	15mm
celkem	500mm

Skladba 2

PVC	3mm
čistá podlaha	25mm
hrubá podlaha	25mm
násyp	142mm
základ	25mm
trámový strop	250mm
podbití	15mm
omítka	15mm
celkem	500mm

Skladba 3

ker. dlažba	10mm
čistá podlaha	25mm
hrubá podlaha	25mm
násyp	135mm
základ	25mm
trámový strop	250mm
podbití	15mm
omítka	15mm
celkem	500mm

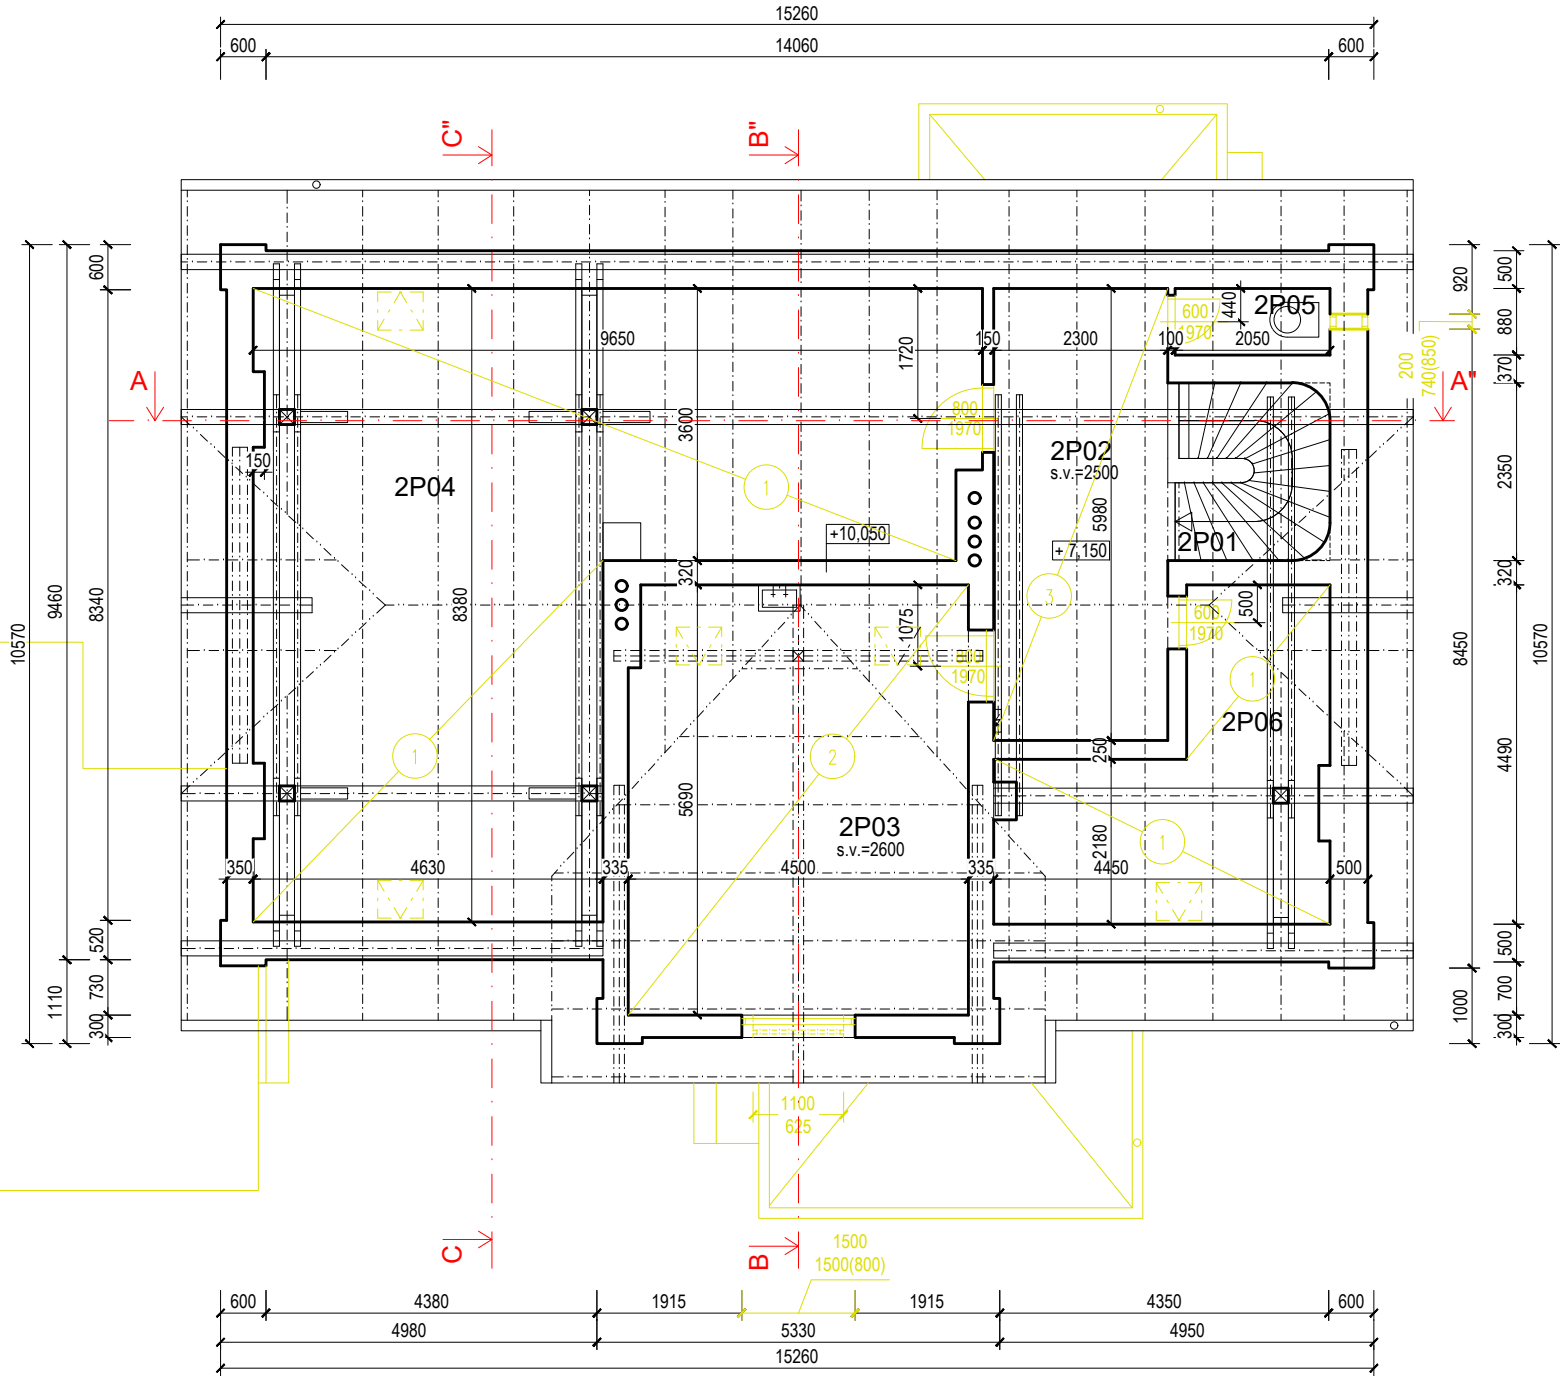

LEGENDA MÍSTNOSTÍ:

číslo	Název místnosti	Podlaha	Plocha m2
2P01	SCHODIŠTĚ	PŘÍRODNÍ KÁMEN	4,34
2P02	CHODBA	KERAMICKÁ DLAŽBA	13,86
2P03	POKOJ	PVC	25,42
2P04	PŮDA 1	CIHLOVÉ PŮDOVKY	56,15
2P05	WC	KERAMICKÁ DLAŽBA	1,80
2P06	PŮDA 2	CIHLOVÉ PŮDOVKY	13,94

LEGENDA BOURACÍCH PRACÍ:

BOURANÉ KONSTRUKCE, VÝPLNĚ, ZDRAVOTECHNIKA A JINÉ

Obec :	Ostružná (569330)	Zodpovědný projektant		
K.Ú. :	Ostružná (716219)	Ing. Chaloupka Jaroslav		
Parc.č. :	p.č. st.167, st.375, st.374, 932/3,1008/7	Vypracoval:		
Investor :	Správa železnic, státní organizace Oblastní ředitelství Olomouc Nerudova 1, 779 00 Olomouc	Martin Jakubčo Stupeň PD: PDPS		
Název stavby :	„Rekonstrukce výpravní budovy v žst. Ostružná“			Datum: 06.2021
Název výkresu :	3.NP - BOURACÍ PRÁCE			Formát: A2
				Měřítko: 1:100
				Číslo výkresu: D.1.1.b.12