


Tabulka místností 1.PP			
Č.	Název místnosti	Plocha (m2)	Nášílapná vrstva
1S1	Schodiště	4,45	Betonová mazanina
1S2	Chodba	8,50	Betonová mazanina
1S3	Uheina	18,06	Betonová mazanina
1S4	Sklep	4,20	Betonová mazanina
		35,20 m²	

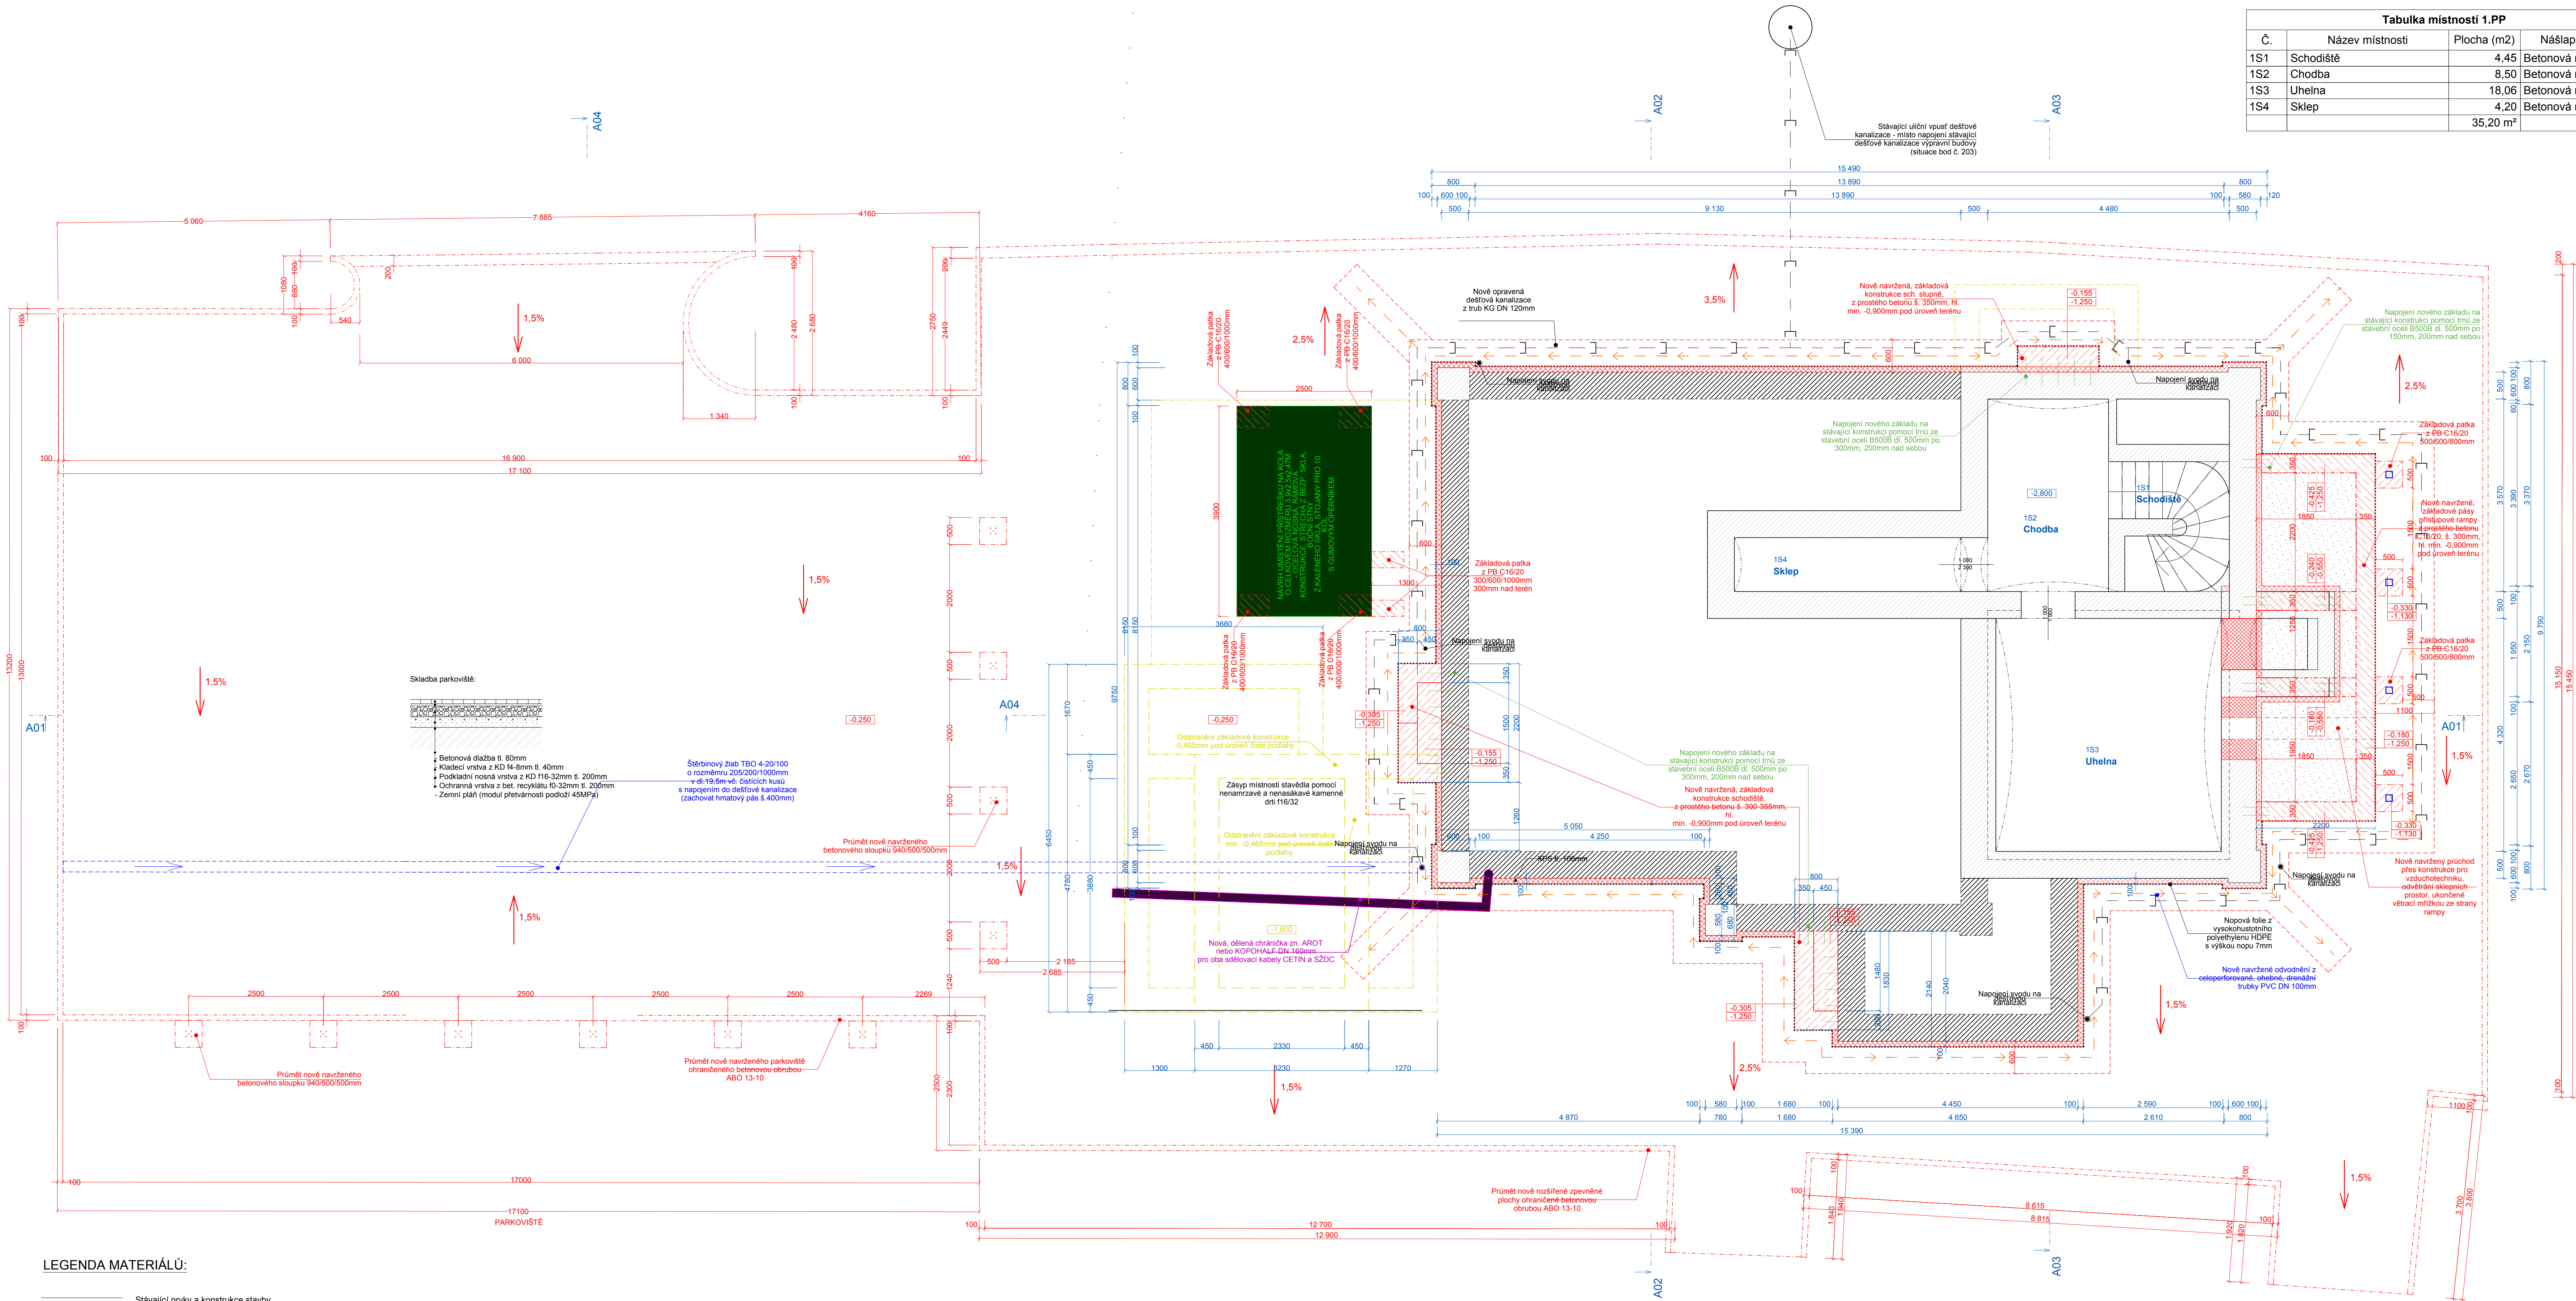

LEGENDA MATERIÁLŮ:

- Stávající prvky a konstrukce stavby
- Nové prvky a konstrukce stavby
- Bourané prvky a konstrukce
- Průmět nové rozšířené zpevněné plochy a parkoviště ohraničené betonovou obrubou ABO 13-10
- Drenážní potrubí DN100
- Nově upravená dešťová kanalizace z trub KG N 120mm, napojená na stávající dešťovou kanalizaci (viz. výkres situace - uliční vpust b.203)
- Stávající základová stěna stěna z CPP II. 500mm, provedení nového KSZ v kvalitě ETICS z XPS TL. 100mm, (900mm pod terén a 300mm nad terén)
- Nově navržené, základové pásy přístupové rampy z prostého betonu š. 300-350mm, hl. min. -0,900mm pod úroveň terénu, ukončené spodní hranou betonové desky
- Stávající vnitřní nosná a dělicí, základové zdivo z CPP II. 100-500mm

Obec:	Ostružná (569330)	Zodpovědný projektant:	
K.Ú.:	Ostružná (716219)	Ing. Chaloupka Jaroslav	
Parc.č.:	p.č. st.167, st.375, st.374, 832/3,1008/7	Vypracoval:	
Investor:	Správa železnic, státní organizace Oblastní ředitelství Olomouc Neměšova 1, 779 00 Olomouc	Jakubův Martin Stupeň PD:	
Název stavby:	„Rekonstrukce výpravní budovy v žst. Ostružná“		Datum: 03.2020
Název výkresu:	1.PP - NÁVRH STAVEBNÍCH ÚPRAV		Formát: 3x A2 Měřítko: 1:50 Číslo výkresu: 16