


PŮDORYS STŘECHY / 1 : 100

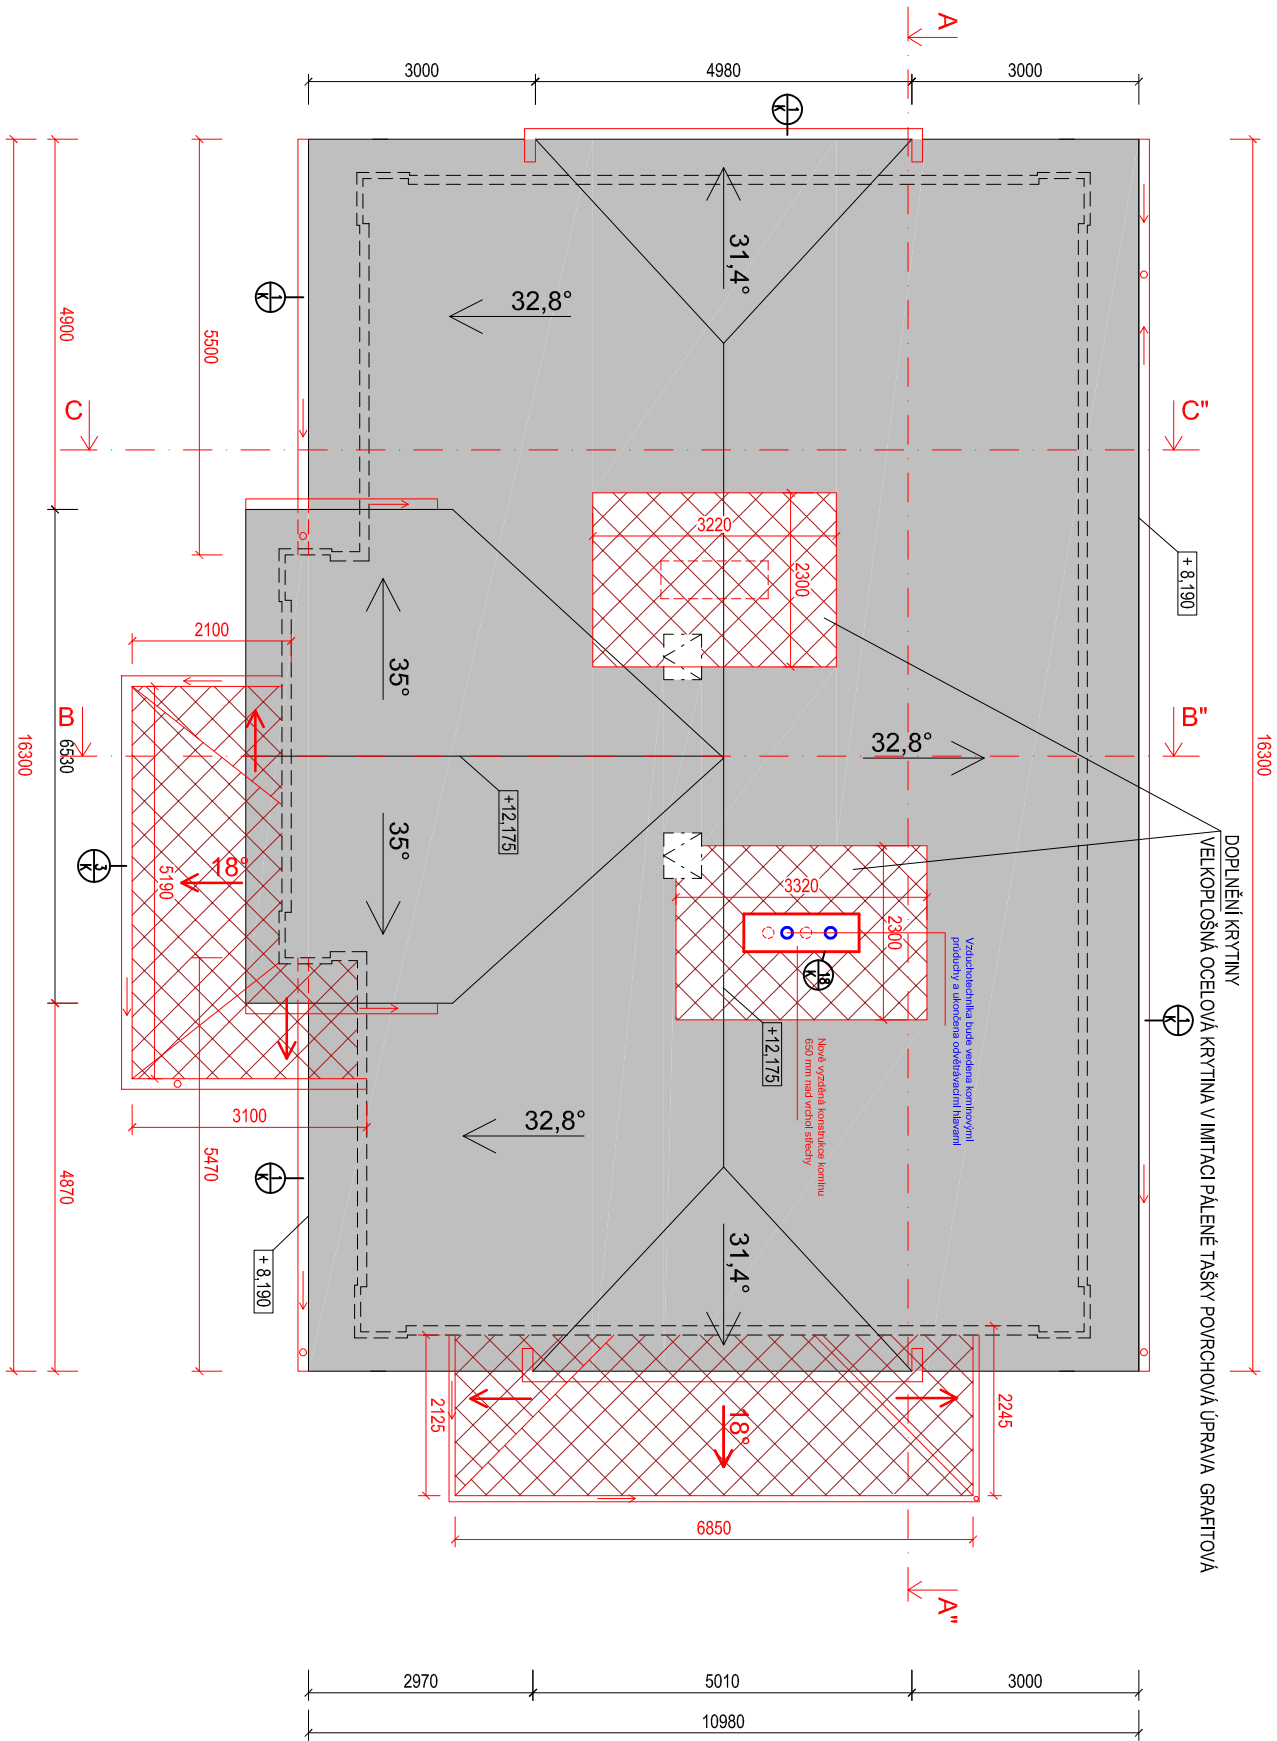

SMĚR JESENÍK

SMĚR HANUŠOVICE

LEGENDA MATERIÁLŮ:

- STÁVAJÍCÍ STŘEŠNÍ KRYTINA
- STÁVAJÍCÍ PRVKY A KONSTRUKCE STAVBY
- DOPLNĚNÁ STŘEŠNÍ KRYTINA PO ODBOURÁNÍ KOMÍNOVÉHO TELESÁ
- STŘEŠNÍ VIKÝŘ 600X600mm

Obec :	Ostružná (569330)	Zodpovědný projektant	Datum: 06.2021
K.Ú. :	Ostružná (716219)	Ing. Chaloupka Jaroslav	
Parc.č. :	p.č. st.167, st.375, st.374, 932/3, 1008/7	Vypracoval:	
Investor :	Správa železnic, státní organizace Oblastní ředitelství Olomouc Nerudova 1, 779 00 Olomouc	Ing. Jan Jurníček	
		Stupeň PD:	
PDPS			
Datum:			
Název stavby :	„Rekonstrukce výpravní budovy v žst. Ostružná“ 3.NP - NÁVRH STAVEBNÍCH ÚPRAV		Formát: A2
Název výkresu :	STŘECHA - NÁVRH STAVEBNÍCH ÚPRAV		Měřítko: 1:100
			Číslo výkresu: D.1.1.b.20