


PŮDORYS STŘECHY / 1 : 100

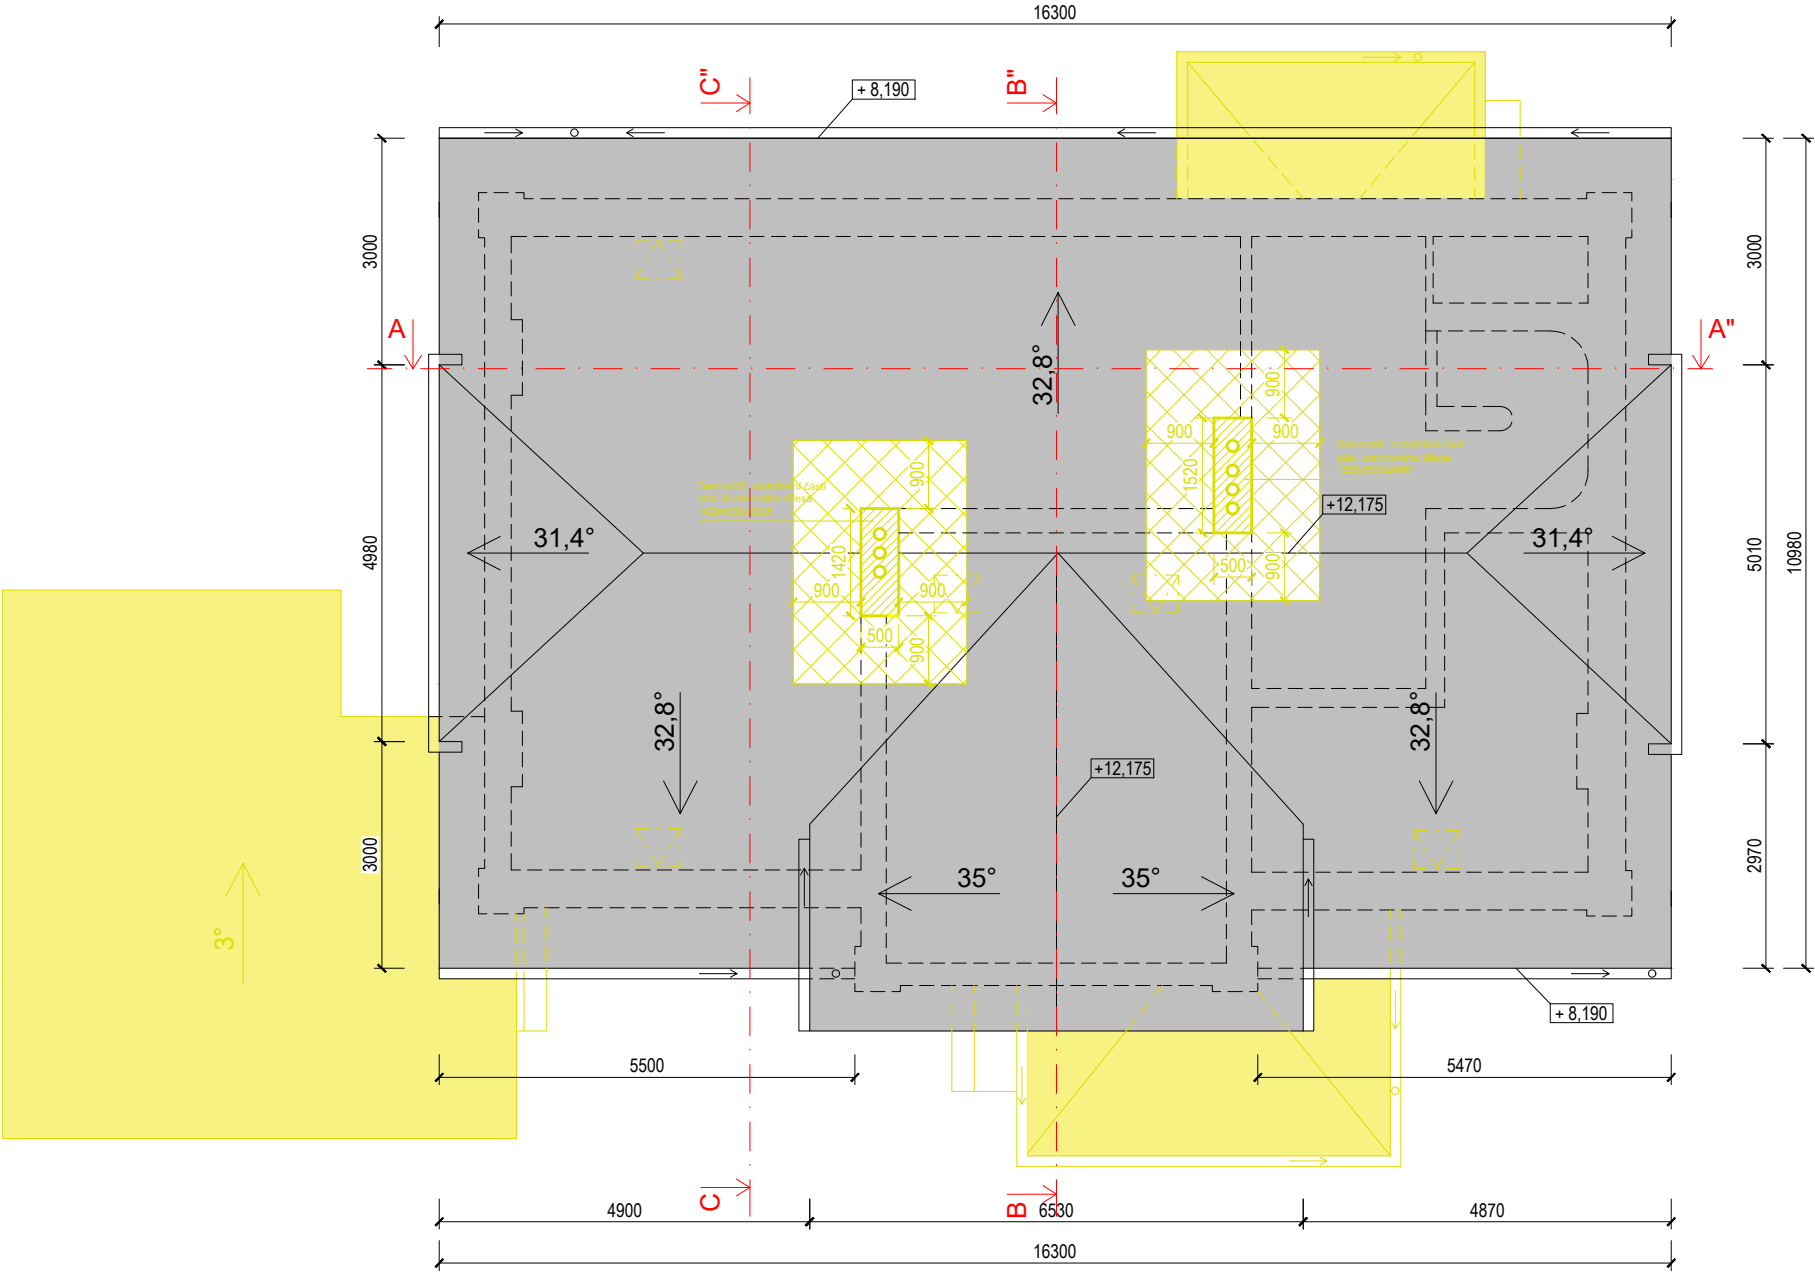

LEGENDA BOURACÍCH PRACÍ:

- BOURANÉ KONSTRUKCE, NADSTŘEŠNÍ ČÁSTI KOMÍNŮ
- BOURANÉ KONSTRUKCE STŘECH
- DEMONTÁŽ KRYTINY V OKOLÍ BOURANÝCH KOMÍNŮ

LEGENDA MATERIÁLŮ:

- STÁVAJÍCÍ STŘEŠNÍ KRYTINA
- STÁVAJÍCÍ PRVKY A KONSTRUKCE STAVBY

| Tabulka místností 3.NP | | | |
|------------------------|-----------------|-------------|------------------|
| Č. | Název místnosti | Plocha (m2) | Nášlapná vrstva |
| 2P1 | Schodiště | 4,28 | Lité teraco |
| 2P2 | Chodba | 13,93 | Keramická dlažba |
| 2P3 | Pokoj | 24,51 | PVC |
| 2P4 | Půda 1 | 55,79 | Cihlové půdovky |
| 2P5 | WC | 1,72 | Keramická dlažba |
| 2P6 | Půda 2 | 14,80 | Cihlové půdovky |
| | | 115,03 m² | |

| | | | | |
|-----------------|---|--------------------------------------|----------------|------------|
| Obec : | Ostružná (569330) | Zodpovědný projektant | | |
| K.Ú. : | Ostružná (716219) | Ing. Chaloupka Jaroslav | | |
| Parc.č. : | p.č. st.167, st.375, st.374, 932/3,1008/7 | Vypracoval: | | |
| Investor : | Správa železnic, státní organizace Oblastní ředitelství Olomouc Nerudova 1, 779 00 Olomouc | Martin Jakubčo Stupeň PD: PDPS | | |
| Název stavby : | „Rekonstrukce výpravní budovy v žst. Ostružná“ | | Datum: | 06.2021 |
| Název výkresu : | STŘECHA - BOURACÍ PRÁCE | | Formát: | A2 |
| | | | Měřítko: | 1:100 |
| | | | Číslo výkresu: | D.1.1.b.13 |