

LEGENDA MÍSTNOSTÍ

OZN.	NÁZEV MÍSTNOSTI	PLOCHA (v m2)	PODLAHA	STĚNY	STROP
1.01	Výťahová šachta	4,34	-	OMÍTKA	OMÍTKA
1.02					

VÝPIS PŘEKLADŮ

④ 4 x OCELOVÝ VÁLCOVANÝ PROFIL "I" 140 – DL. 1800mm
NADPRAŽÍ BUDE VYPLNĚNO PLNÝMI CIHLAMI
CELKEM – 1 KS

Stěna bude kotvena
ocelovými trny pr. 12mm
do stávající konstrukce
po max. 500mm


Hranice nové dlažby
Příčka bude spřažena
se stávající příčkou ocelovými
trny v rastru max. 600 x 600mm

LEGENDA MATERIÁLŮ

STÁVAJÍCÍ KONSTRUKCE

NOSNÉ KONSTRUKCE Z
KERAMICKÝCH CIHEL P15
NA MALTU M10

NÁSTUPIŠTĚ Č. 1

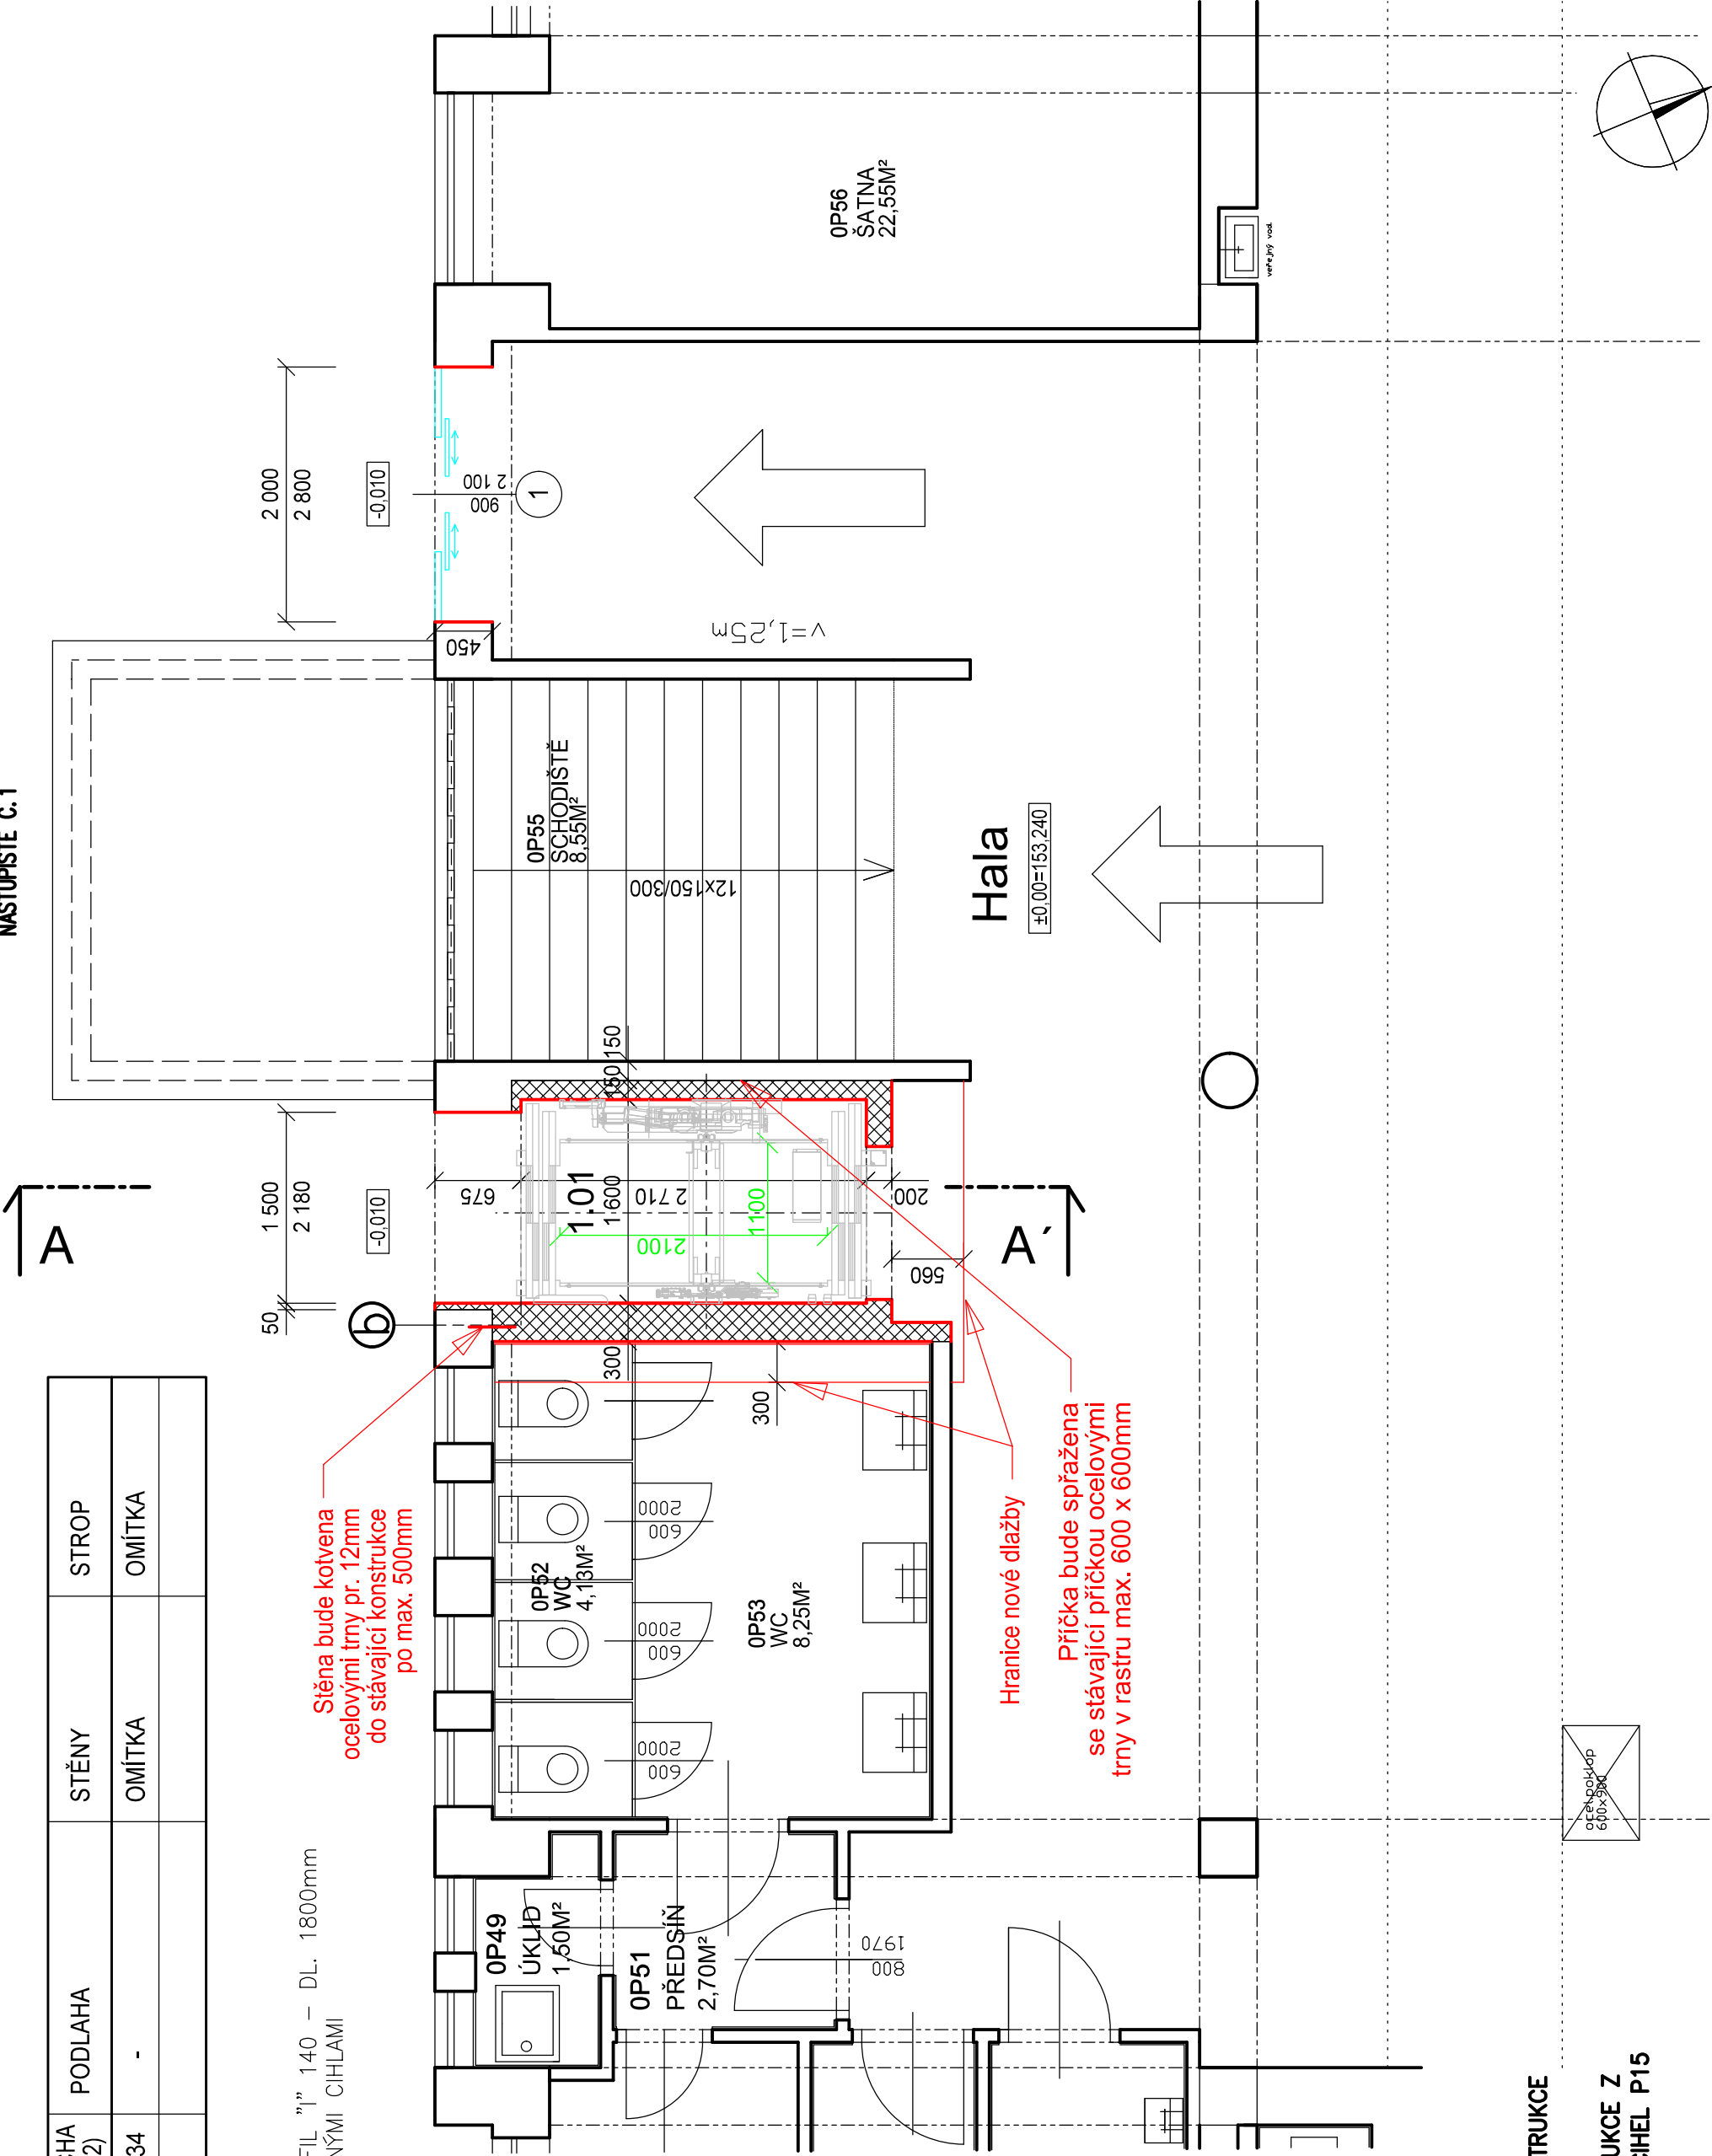

EVROPSKÁ UNIE
Evropské strukturální a investiční fondy
Operační program doprava

Ministerstvo dopravy
Státní fond dopravní
infrastruktury

SO 20-10 ČÁST E.2.1

VÝŠKOVÝ SYSTÉM Bpv SOUŘADNICOVÝ SYSTÉM S-JTSK

Číslo změny:	Obsah změny:	Datum změny:
01	-	-
02	-	-
03	-	-

Objednatel:  Správa železniční dopravní cesty, s.o.
Dlážděná 1003/7, 110 00 Praha 1

Slavební správa západ
Sokolovská 278/1955, 190 00 Praha 9

Sdružení: „SPEU + SP_ŽST Lovosice_nástupišť_P“




 SUDOP EU a.s.
Olšanská 1a, 130 80 Praha
Tel.: +420 267 094 305
E-mail: info@sudopeu.cz

Zpracovatel části:  SUDOP EU a.s.
Olšanská 1a, 130 80 Praha
Tel.: +420 267 094 305
E-mail: info@sudopeu.cz

Hlavní inženýr projektu:
ING. PETR VIDLÁK

Garant profese:
ING. PETR VIDLÁK

Středisko: PROJEKTOVÉ STŘEDISKO ÚSTÍ NAD LABEM

Vedoucí střediska:  Odpovědný projektant SO, IO, PS: Vypracoval:  Kontroloval: 

ING. MIROSLAV VÁNA ING. PETR VIDLÁK ING. JANA PTÁČKOVÁ

Název akce: REKONSTRUKCE NÁSTUPÍŠŤ A ZŘÍZENÍ BEZBARIÉROVÝCH PŘÍSTUPŮ V ŽST. LOVOSICE

Číslo smlouvy: 17-030.640

Projektový stupeň: DSP

Název PS/SO: SO 20-10 Stavební úpravy ve VB

Datum: 04 / 2019

Číslo části: E.2.1

Název přílohy: PŮDORYS 1.NP - NOVÝ STAV

Měřítko: 1 : 50

Číslo přílohy: 6