



TRAŽMISTROVSKÝ OKRSEK - HODONÍN, PŮDORYS 1.NP - STÁVAJÍCÍ STAV, M 1 : 50

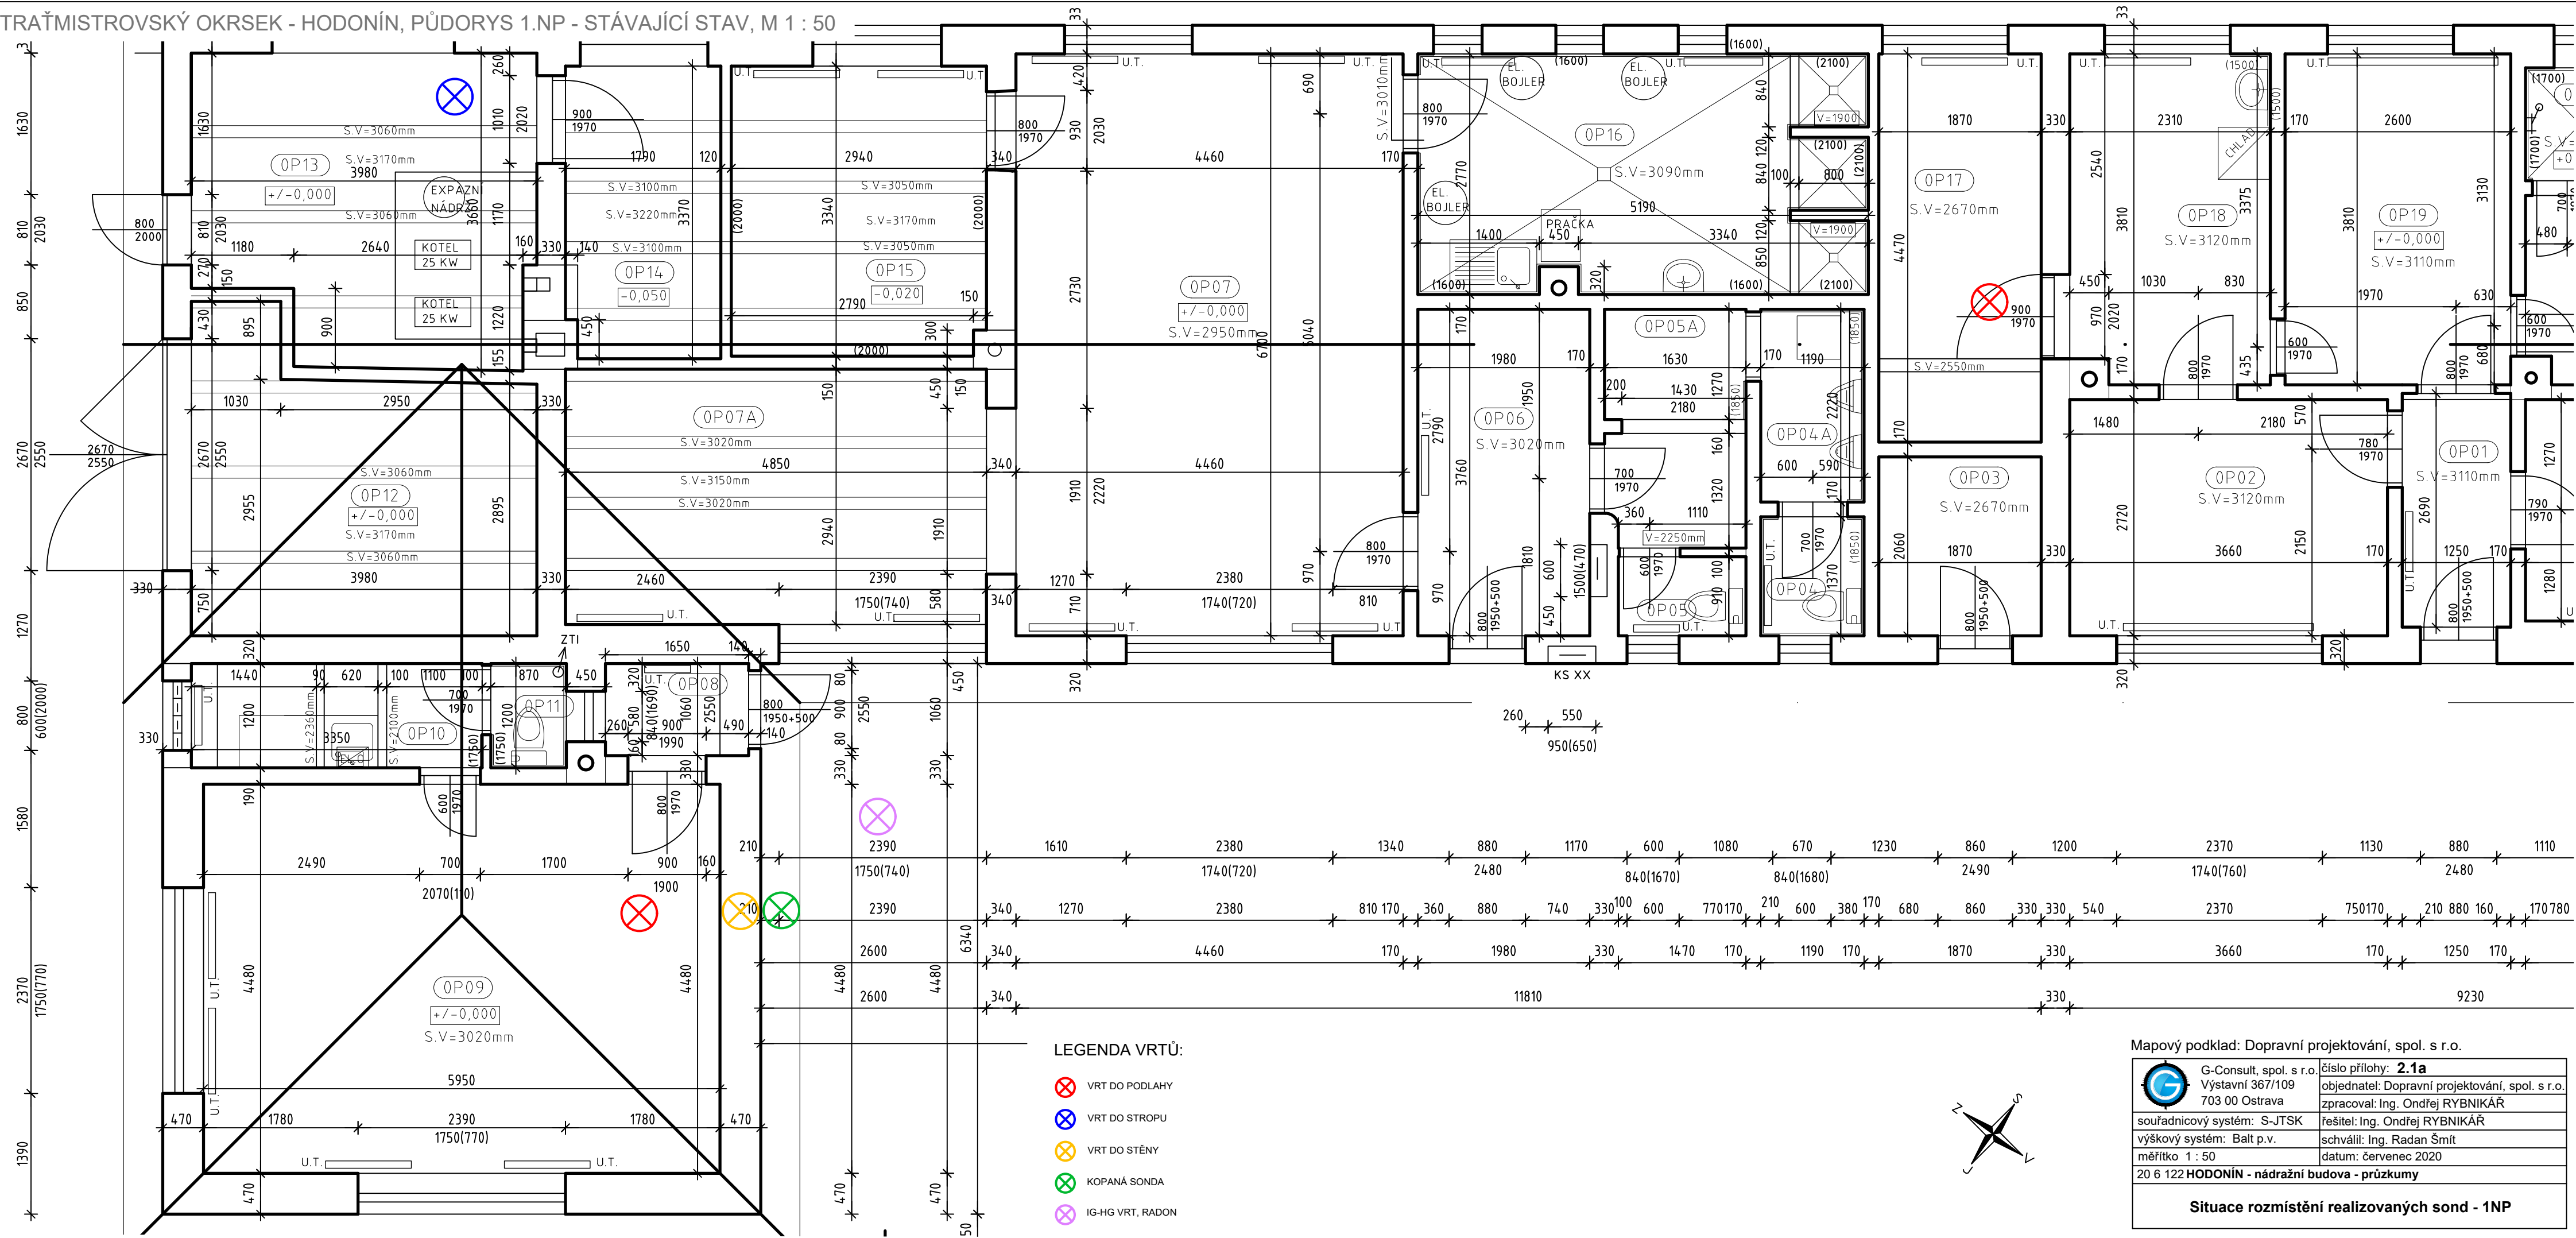

Mapový podklad: Dopravní projektování, spol. s r.o.		
	G-Consult, spol. s r.o.	číslo přílohy: 2.1a
	Výstavní 367/109	objednatel: Dopravní projektování, spol. s r.o.
	703 00 Ostrava	zpracoval: Ing. Ondřej RYBNÍKÁŘ
	souřadnicový systém: S-JTSK	řešitel: Ing. Ondřej RYBNÍKÁŘ
	výškový systém: Balt p.v.	schválil: Ing. Radan Šmít
	měřítko 1 : 50	datum: červenec 2020
20 6 122 HODONÍN - nádražní budova - průzkumy		
Situace rozmístění realizovaných sond - 1NP		