
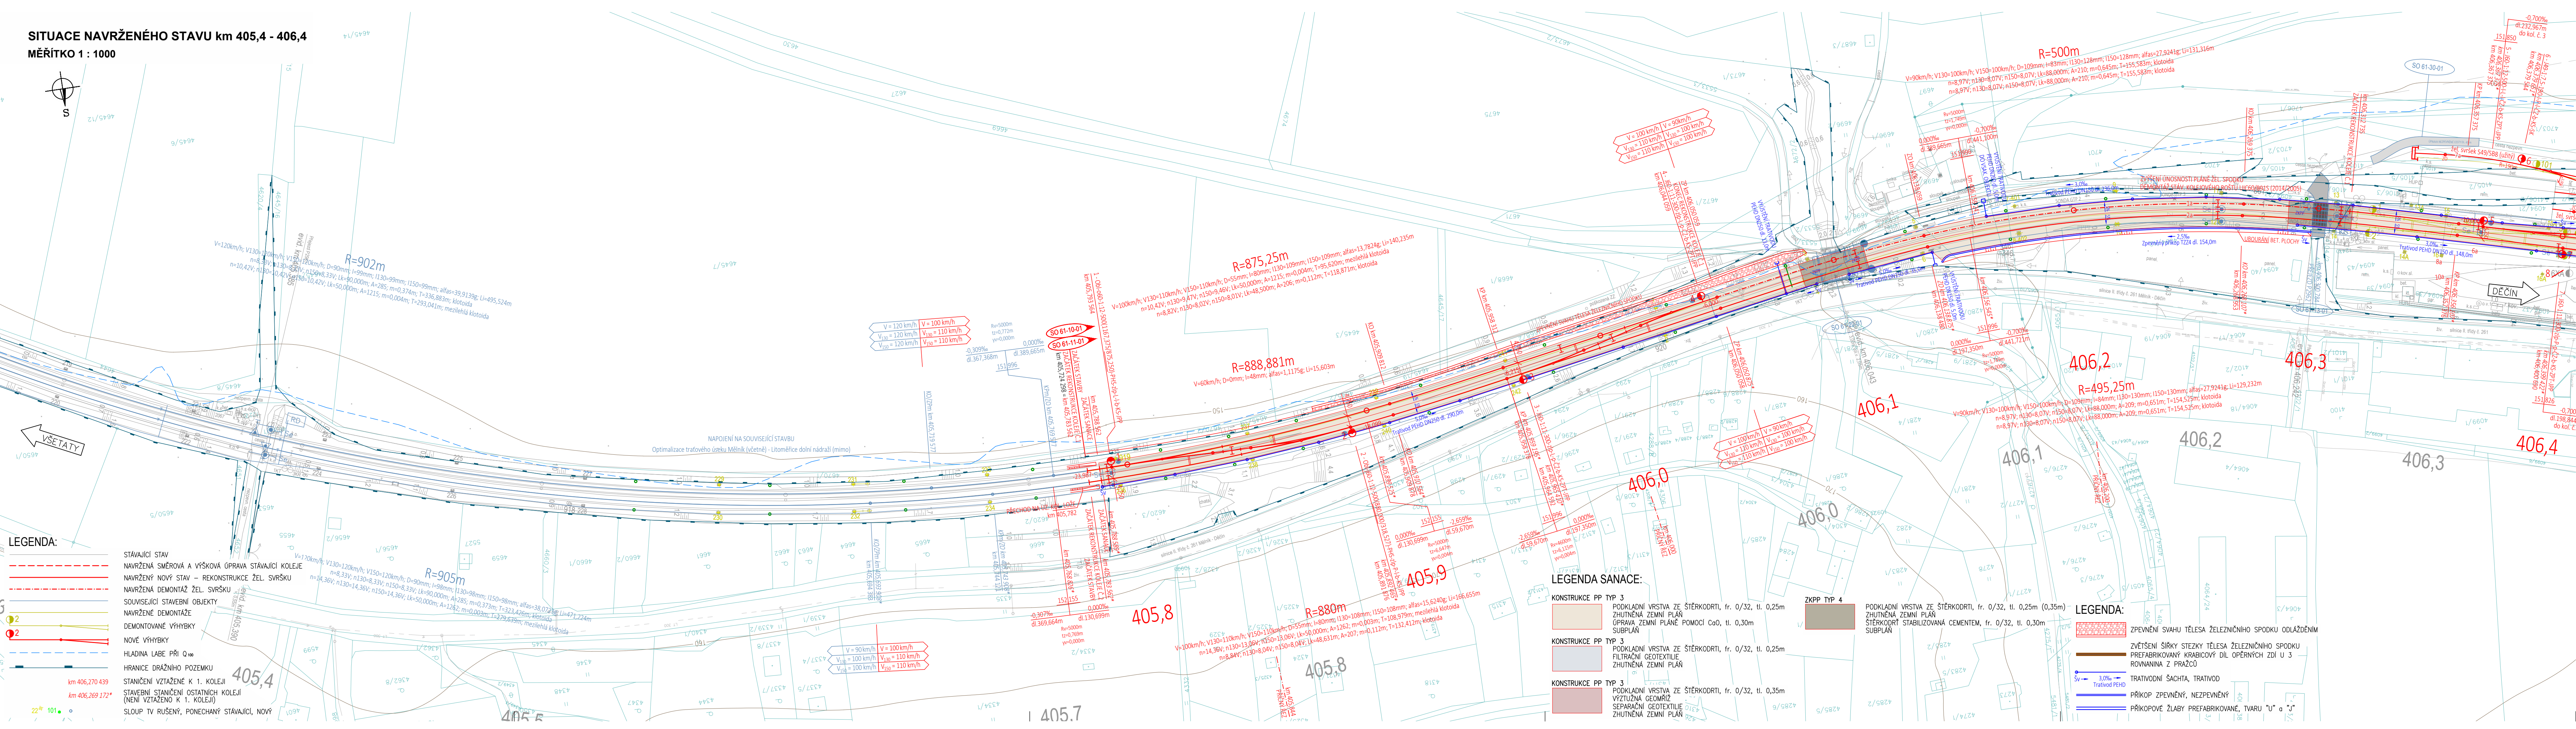


SITUACE NAVRŽENÉHO STAVU km 405,4 - 406,4  
MĚŘÍTKO 1 : 1000

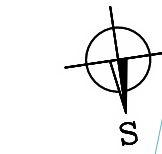

Zpracování připomínek 02/2018

SO 61-10-01 ZST Litoměřice d. n., Železniční svršek	SO 65-11-01 Odb. Kalvárie, Železniční spodek
SO 61-11-01 ZST Litoměřice d. n., Železniční spodek	SO 66-10-01 Odb. Kalvárie - Sebužín, Železniční svršek
SO 62-10-01 Litoměřice d. n. - Velké Žernoseky, železniční svršek	SO 66-11-01 Odb. Kalvárie - Sebužín, železniční spodek
SO 62-11-01 Litoměřice d. n. - Velké Žernoseky, železniční spodek	SO 66-11-02 Odb. Kalvárie - Sebužín, samostatné skokové svahy v km 420,400 - 420,700
SO 63-10-01 ZST Velké Žernoseky, železniční svršek	SO 67-10-01 ZST Sebužín - Církvice, železniční svršek
SO 63-11-01 ZST Velké Žernoseky, železniční spodek	SO 67-11-01 ZST Sebužín - Církvice, železniční spodek
SO 64-10-01 Velké Žernoseky - odb. Kalvárie, železniční svršek	SO 68-10-01 Sebužín - Ústí n. L. Střekov, železniční svršek
SO 64-11-01 Velké Žernoseky - odb. Kalvárie, železniční spodek	SO 68-11-01 Sebužín - Ústí n. L. Střekov, železniční spodek
SO 65-10-01 Odb. Kalvárie, železniční svršek	SO 69-14-01 Litoměřice d. n. - Ústí n. L. Střekov, výstroj trati

			číslo soupravy
2	01/2019	Změna kolejového řešení s ohledem na zavedení ETCS	Tomáš Jenčík
1	02/2018	Dokumentace po zpracování připomínek	Tomáš Jenčík
č. změny	datum	popis a zdůvodnění	podpis

Odpov. projektant stavby  
*D. Růža*  
Ing. David Růža

**STRABAG**  
Železničářská 1385/29  
400 03 Ústí nad Labem - Střekov  
tel.: +420 475 300 111  
e-mail: projekt.ul@strabag.com

Stavba

Investor:  
**SZDC**  
Správa železniční dopravní cesty

Optimalizace traťového úseku  
Litoměřice d.n. (včetně) - Ústí n.L. Střekov (mimo)

Stupeň: PD  
Datum: 01 / 2019

Odpovědný projektant: Ing. Miroslav Novák

Vypracoval: Tomáš Jenčík

Kontroloval: Ing. Miroslav Novák

Objednatel: Správa železniční dopravní cesty, státní organizace  
Státní správa západ, Sokolovská 278/1955, 190 00 Praha 9

**PROGI**  
SPOL. S R. O. ...  
Žukovova 79/60, 400 03 Ústí nad Labem  
projekty@progi.cz  
Tel: 411 198 004

Stavba:

Číslo projektu: 02 / 2017  
Datum: 01 / 2019  
Stupeň: PD  
Měřítko: 1 : 1000  
Část: E.1.1  
Číslo výkresu: 2.1

Optimalizace traťového úseku  
Litoměřice d.n. (včetně) - Ústí n.L. Střekov (mimo)

**SITUACE NAVRŽENÉHO STAVU km 405,4 - 406,4**