


SITUACE NAVRŽENÉHO STAVU km 415,3 - 416,5

MĚŘÍTKO 1 : 1000

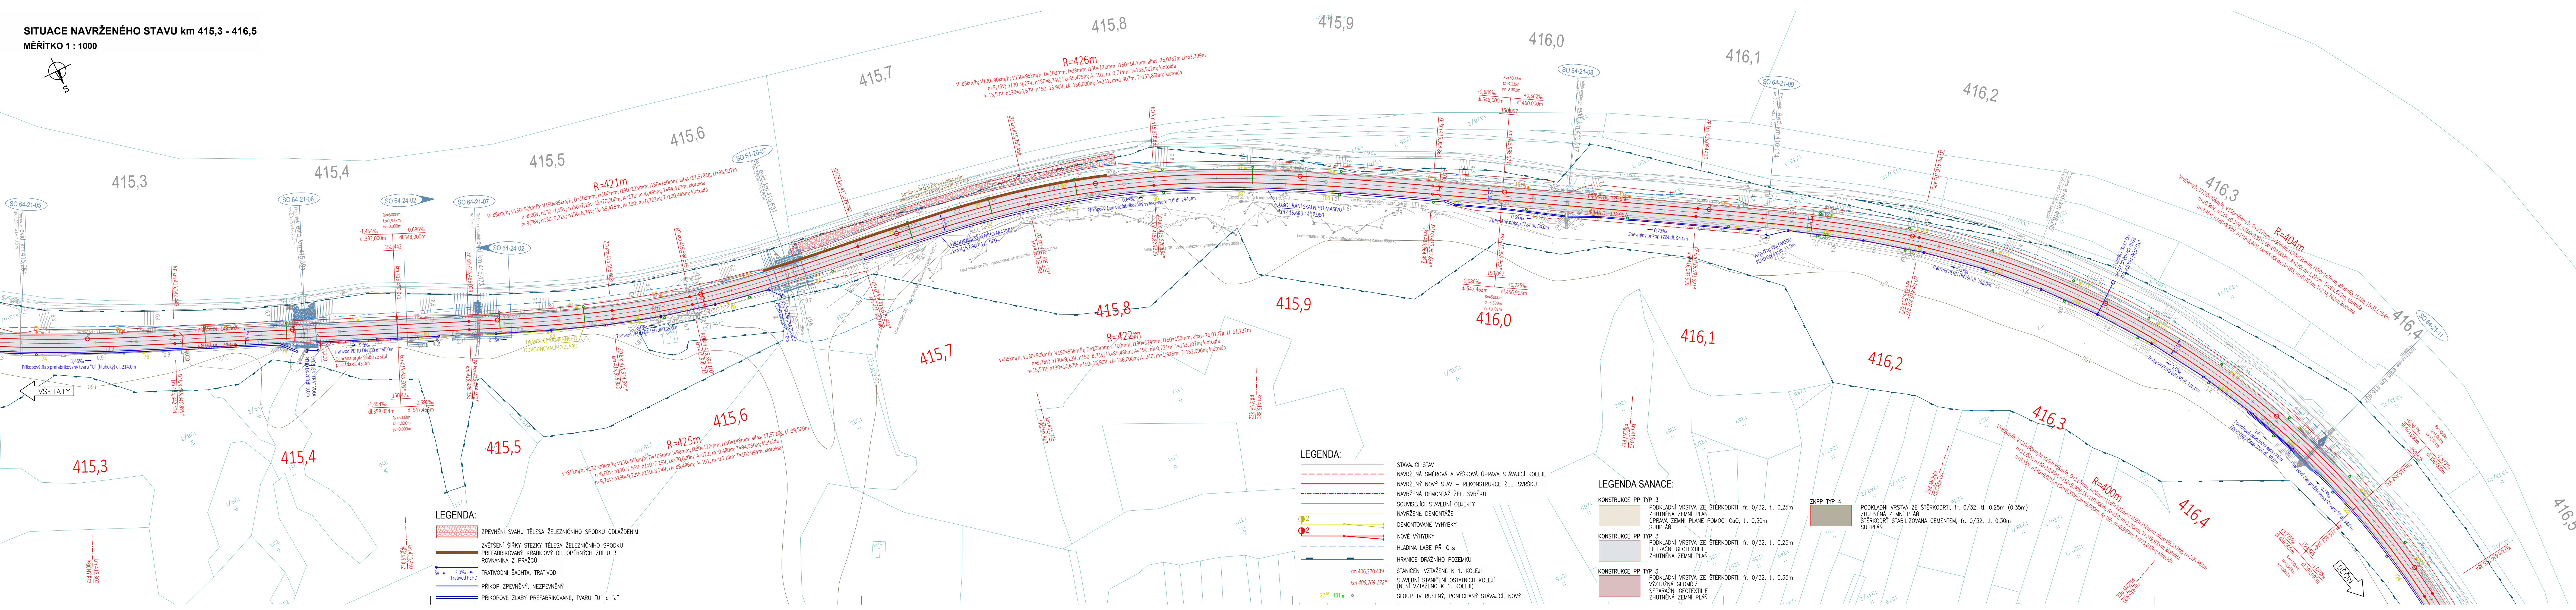

Zpracování připomínek 02/2018

| | |
|---|---|
| SO 61-10-01 ŽST Litoměřice d. n., železniční svršek | SO 65-11-01 Odb. Kalvárie, železniční spodek |
| SO 61-11-01 ŽST Litoměřice d. n., železniční spodek | SO 66-10-01 Odb. Kalvárie - Sebusín, železniční svršek |
| SO 62-10-01 Litoměřice d. n. - Velké Žernoseky, železniční svršek | SO 66-11-01 Odb. Kalvárie - Sebusín, železniční spodek |
| SO 62-11-01 Litoměřice d. n. - Velké Žernoseky, železniční spodek | SO 66-11-02 Odb. Kalvárie - Sebusín, sanace skalních svahů v km 420,400 - 420,700 |
| SO 63-10-01 ŽST Velké Žernoseky, železniční svršek | SO 67-10-01 ŽST Velké Žernoseky, železniční spodek |
| SO 63-11-01 ŽST Sebusín - Církvice, železniční svršek | SO 67-11-01 ŽST Sebusín - Církvice, železniční spodek |
| SO 64-10-01 Velké Žernoseky - odb. Kalvárie, železniční svršek | SO 68-10-01 Sebusín - Ústí n. L. Střekov, železniční svršek |
| SO 64-11-01 Velké Žernoseky - odb. Kalvárie, železniční spodek | SO 68-11-01 Sebusín - Ústí n. L. Střekov, železniční spodek |
| SO 65-10-01 Odb. Kalvárie, železniční svršek | SO 69-14-01 Litoměřice d. n. - Ústí n. L. Střekov, výstroj trati |

| | | | |
|----------|---------|--|----------------|
| | | | číslo soupravy |
| | | | |
| 2 | 01/2019 | Změna kolejového řešení s ohledem na zavedení ETCS | Tomáš Jenčík |
| 1 | 02/2018 | Dokumentace po zpracování připomínek | Tomáš Jenčík |
| č. změny | datum | popis a zdůvodnění | podpis |

Odpov. projektant stavby
Ing. David Růža

STRABAG

Ing. David Růža

Stavba

Investor:
SZDC
Správa železniční dopravní cesty

Optimalizace traťového úseku
Litoměřice d.n. (včetně) - Ústí n.L. Střekov (mimo)

Stupeň: PD
Datum: 01 / 2019

STRABAG Rail a.s.
Železničářská 1385/29
400 03 Ústí nad Labem - Střekov
tel.: +420 475 300 111
e-mail: projekt.ul@strabag.com

Odpovědný projektant: Ing. Miroslav Novák
Vpracoval: Tomáš Jenčík
Kontroloval: Ing. Miroslav Novák

Objednatel: Správa železniční dopravní cesty, státní organizace
Stavební správa západ, Sokolovská 278/1955, 190 00 Praha 9

Stavba: Optimalizace traťového úseku
Litoměřice d.n. (včetně) - Ústí n.L. Střekov (mimo)

SITUACE NAVRŽENÉHO STAVU km 415,3 - 416,5

Číslo projektu: 02 / 2017
Datum: 01 / 2019
Stupeň: PD
Měřítko: 1 : 1000
Část: E.1.1
Číslo výkresu: 2.10

PROGI
SPOL. S R. O.
Žukovova 79/60, 400 03 Ústí nad Labem
projekce@progi.cz
Tel: 411 198 004