



SITUACE NAVRŽENÉHO STAVU km 419,9 - 420,9  
MĚŘÍTKO 1 : 1000

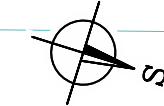

LEGENDA SANACE:

KONSTRUKCE PP TYP 3	ZKPP TYP 4
PODKLADNÍ VRSTVA ZE ŠTĚRKODRTI, fr. 0/32, tl. 0,25m ZHUŤNĚNÁ ZEMNÍ PLÁŇ OPRAVA ZEMNÍ PLÁNĚ POMOCÍ CoO, tl. 0,30m SUBPLÁN	PODKLADNÍ VRSTVA ZE ŠTĚRKODRTI, fr. 0/32, tl. 0,25m (0,35m) ZHUŤNĚNÁ ZEMNÍ PLÁŇ ŠTĚRKODRT STABILIZOVANÁ CEMENTEM, fr. 0/32, tl. 0,30m SUBPLÁN
KONSTRUKCE PP TYP 3	
PODKLADNÍ VRSTVA ZE ŠTĚRKODRTI, fr. 0/32, tl. 0,25m FILTRAČNÍ GEOTEXTILIE ZHUŤNĚNÁ ZEMNÍ PLÁN	
KONSTRUKCE PP TYP 3	
PODKLADNÍ VRSTVA ZE ŠTĚRKODRTI, fr. 0/32, tl. 0,35m VÝZTUŽNÁ GEOMŘÍŽ SEPARAČNÍ GEOTEXTILIE ZHUŤNĚNÁ ZEMNÍ PLÁN	

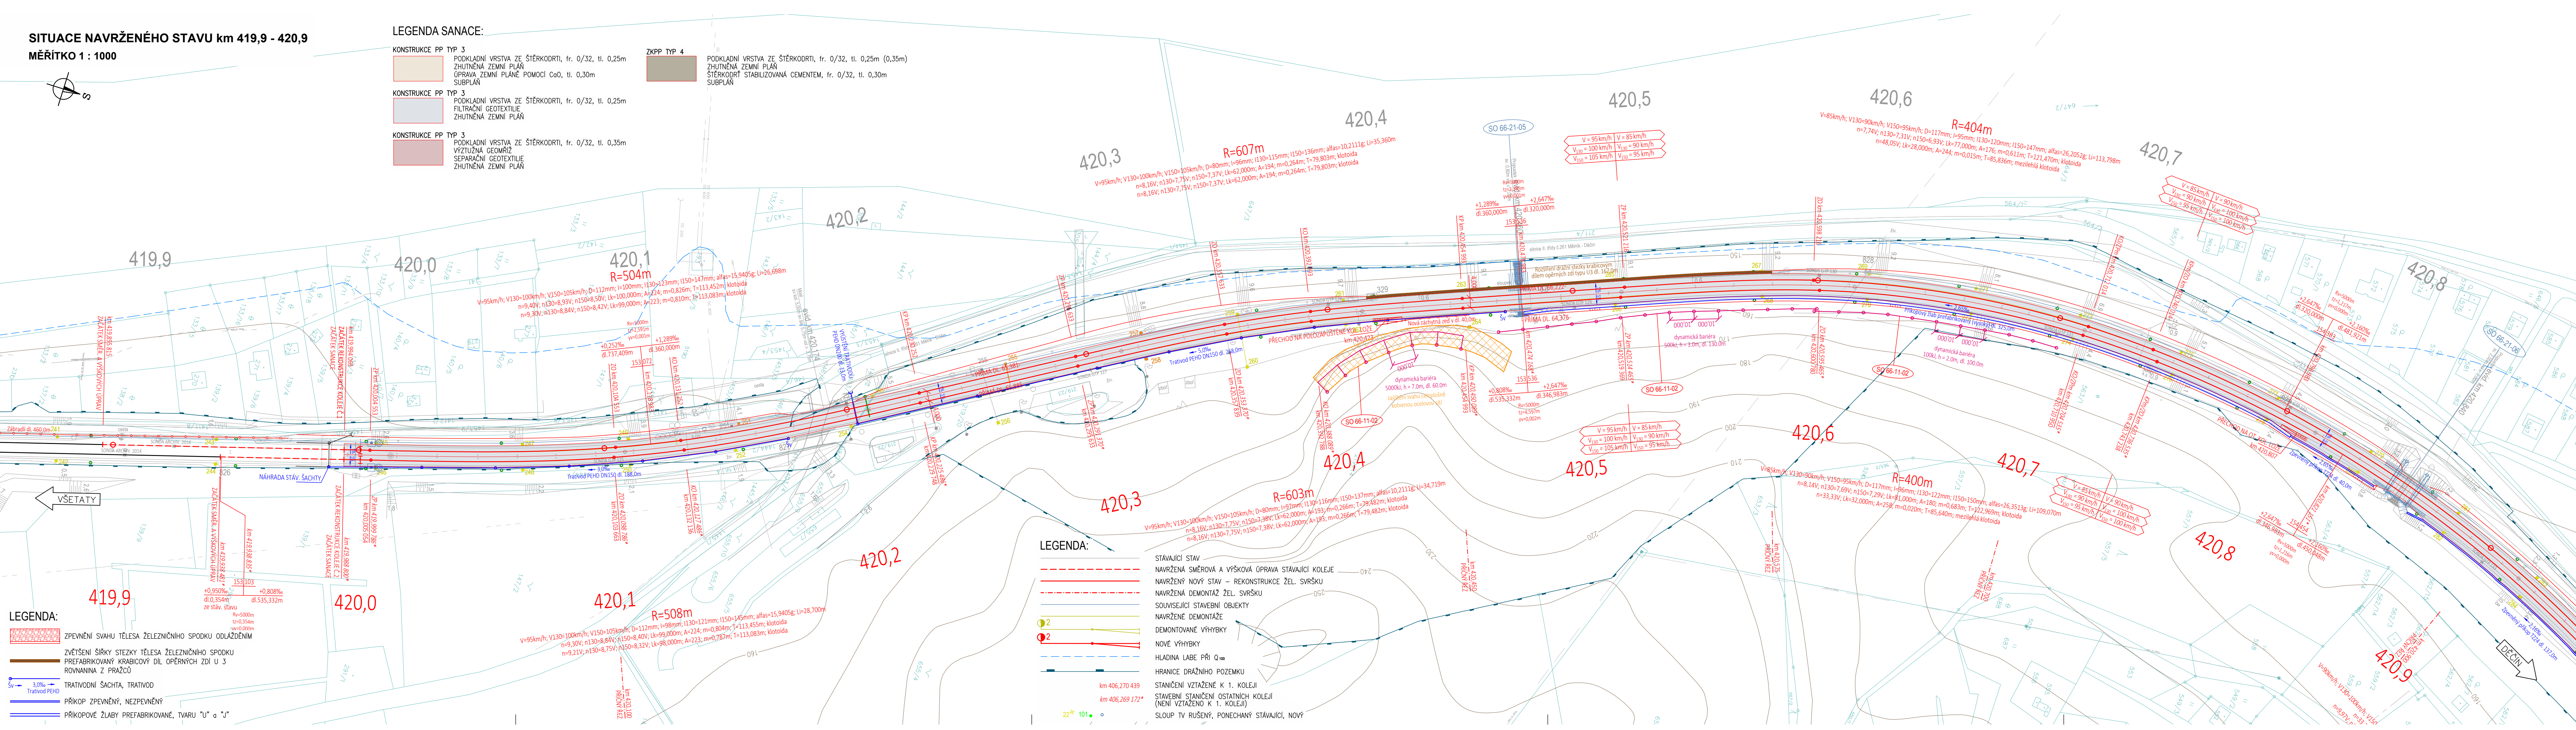

LEGENDA:

STÁVAJÍCÍ STAV	STÁVAJÍCÍ STAV
NAVRŽENÁ SMĚROVÁ A VÝŠKOVÁ OPRAVA STÁVAJÍCÍ KOLEJE	NAVRŽENÝ NOVÝ STAV – REKONSTRUKCE ŽEL. SVRŠKU
NAVRŽENÁ DEMONTÁŽ ŽEL. SVRŠKU	SOLVISEJÍCÍ STAVEBNÍ OBJEKTY
NAVRŽENÉ DEMONTÁŽE	NAVRŽENÉ VÝHYBKY
DEMONTOVANÉ VÝHYBKY	HLADINA LABE PŘI Q <sub>100</sub>
NOVÉ VÝHYBKY	HRANICE DRAŽNÍHO POZEMKU
STANIČNÍ VZTAŽENÉ K 1. KOLEJI	STAVEBNÍ STANIČNÍ OSTATNÍCH KOLEJÍ (NENÍ VZTAŽENO K 1. KOLEJI)
SLOUP TV. RUŠENÝ, PONECHANÝ STÁVAJÍCÍ, NOVÝ	

Zpracování připomínek 02/2018

SO 61-10-01 ŽST Litoměřice d. n., železniční svršek	SO 65-11-01 Odb. Kalvárie, železniční spodek
SO 61-11-01 ŽST Litoměřice d. n., železniční spodek	SO 66-10-01 Odb. Kalvárie - Sebusin, železniční svršek
SO 62-10-01 Litoměřice d. n. - Velké Žernoseky, železniční svršek	SO 66-11-01 Odb. Kalvárie - Sebusin, železniční spodek
SO 62-11-01 Litoměřice d. n. - Velké Žernoseky, železniční spodek	SO 66-11-02 Odb. Kalvárie - Sebusin, sanace skalkiní svahů v km 420,400 - 420,700
SO 63-10-01 ŽST Velké Žernoseky, železniční svršek	SO 67-10-01 ŽST Sebusin - Církvice, železniční svršek
SO 63-11-01 ŽST Velké Žernoseky, železniční spodek	SO 67-11-01 ŽST Sebusin - Církvice, železniční spodek
SO 64-10-01 Velké Žernoseky - odb. Kalvárie, železniční svršek	SO 68-10-01 Sebusin - Ústí n. L. Střekov, železniční svršek
SO 64-11-01 Velké Žernoseky - odb. Kalvárie, železniční spodek	SO 68-11-01 Sebusin - Ústí n. L. Střekov, železniční spodek
SO 65-10-01 Odb. Kalvárie, železniční svršek	SO 69-14-01 Litoměřice d. n. - Ústí n. L. Střekov, výstrojí trati

			číslo soupravy
2	01/2019	Změna kolejového řešení s ohledem na zavedení ETCS	Tomáš Jenčík
1	02/2018	Dokumentace po zpracování připomínek	Tomáš Jenčík
č. změny	datum	popis a zdůvodnění	podpis

Odpov. projektant stavby  
Ing. David Růža

Ing. David Růža

Stavba

Investor:

Optimalizace traťového úseku  
Litoměřice d.n. (včetně) - Ústí n.L. Střekov (mimo)

STRABAG Rail a.s.  
Železničářská 1385/29  
400 03 Ústí nad Labem - Střekov  
tel.: +420 475 300 111  
e-mail: projekt.ul@strabag.com

Stupeň PD  
Datum 01 / 2019

Odpovědný projektant:	Ing. Miroslav Novák		
Vypracoval:	Tomáš Jenčík		
Kontroloval:	Ing. Miroslav Novák		
Objednatel:	Správa železniční dopravní cesty, státní organizace Stavební správa západ, Sokolovská 278/1955, 190 00 Praha 9		Žukovova 79/60, 400 03 Ústí nad Labem projekte@progi.cz Tel: 411 198 004
Stavba:	Optimalizace traťového úseku Litoměřice d.n. (včetně) - Ústí n.L. Střekov (mimo)	Číslo projektu:	02 / 2017
		Datum:	01 / 2019
		Stupeň:	PD
		Měřítko:	1 : 1000
		Část:	Číslo výkresu:
		E.1.1	2.14
		SITUACE NAVRŽENÉHO STAVU km 419,9 - 420,9	