


SITUACE NAVRŽENÉHO STAVU km 410,1 - 411,1  
MĚŘÍTKO 1 : 1000

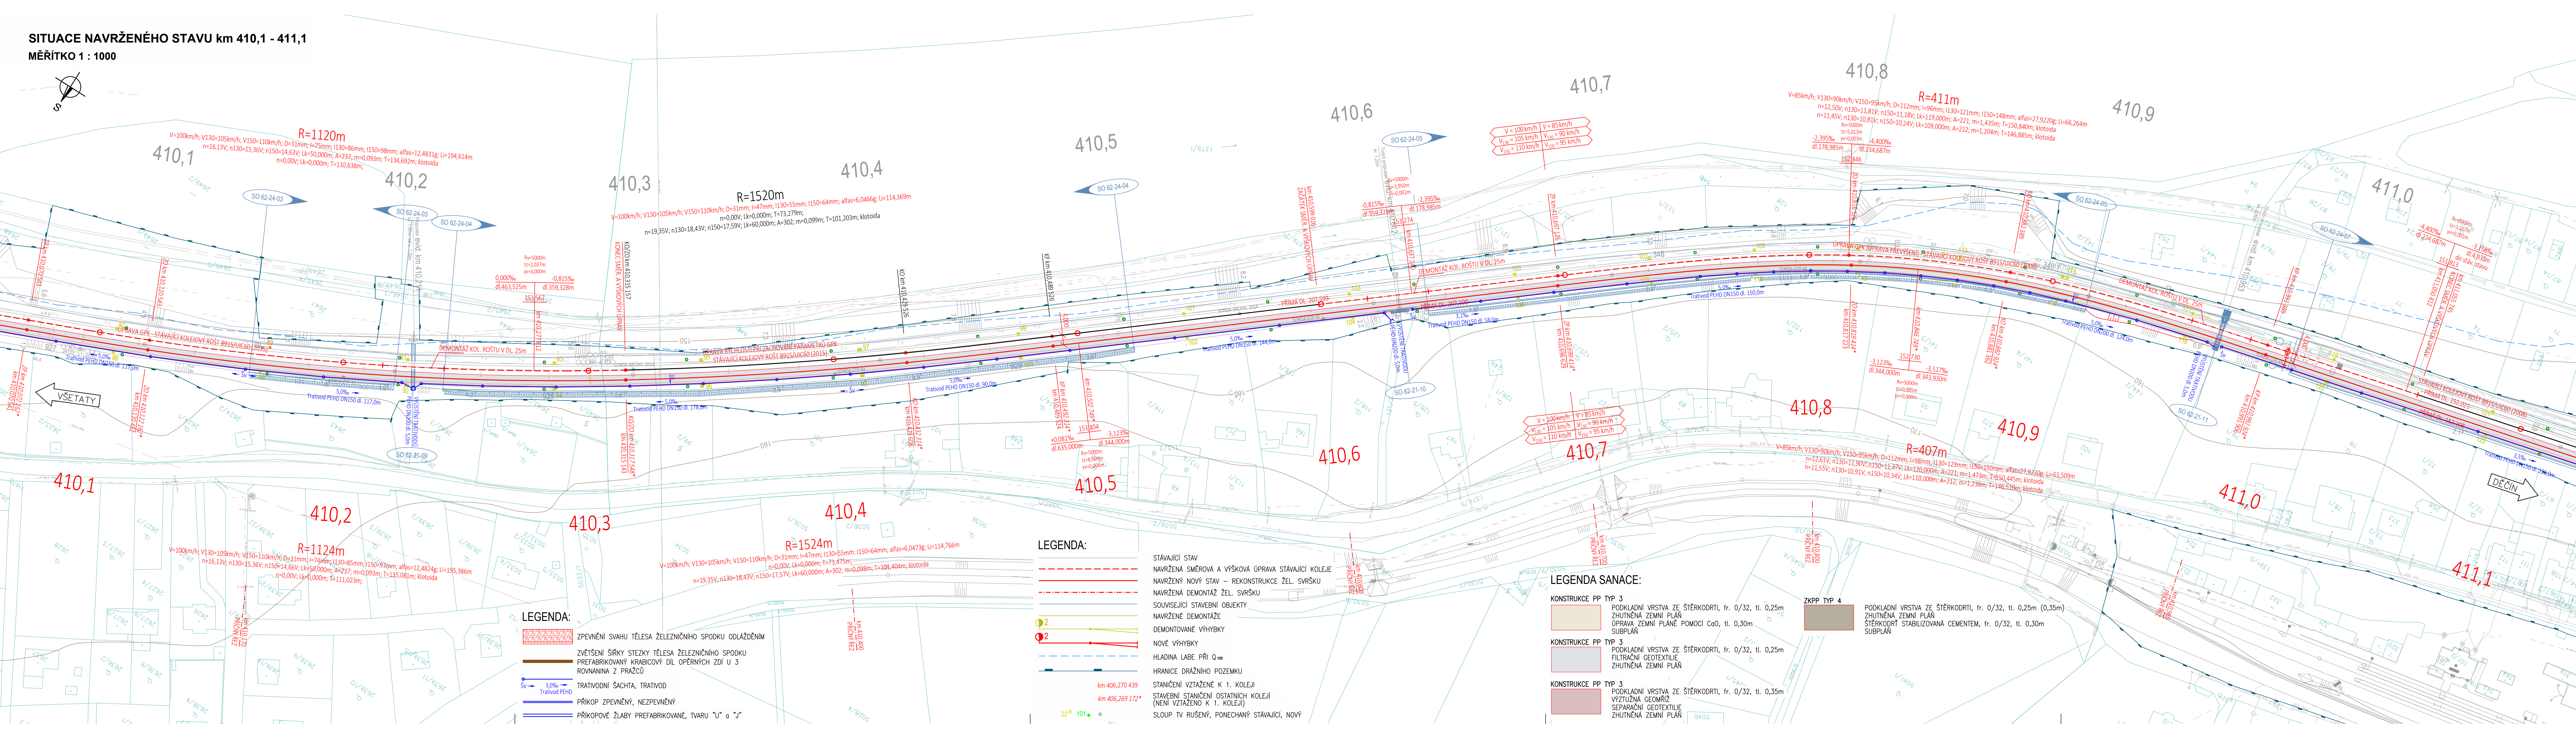

Zpracování připomínek 02/2018

SO 61-10-01 ŽST Litoměřice d. n., železniční svršek	SO 65-11-01 Odb. Kalvárie, železniční spodek
SO 61-11-01 ŽST Litoměřice d. n., železniční spodek	SO 66-10-01 Odb. Kalvárie - Sebzuzin, železniční svršek
SO 62-10-01 Litoměřice d. n. - Velké Žernoseky, železniční svršek	SO 66-11-01 Odb. Kalvárie - Sebzuzin, železniční spodek
SO 62-11-01 Litoměřice d. n. - Velké Žernoseky, železniční spodek	SO 66-11-02 Odb. Kalvárie - Sebzuzin, železniční svršek
SO 63-10-01 ŽST Velké Žernoseky, železniční svršek	SO 67-10-01 ŽST Sebzuzin - Církvice, železniční svršek
SO 63-11-01 ŽST Velké Žernoseky, železniční spodek	SO 67-11-01 ŽST Sebzuzin - Církvice, železniční spodek
SO 64-10-01 Velké Žernoseky - odb. Kalvárie, železniční svršek	SO 68-10-01 Sebzuzin - Ústí n. L. Sřtkov, železniční svršek
SO 64-11-01 Velké Žernoseky - odb. Kalvárie, železniční spodek	SO 68-11-01 Sebzuzin - Ústí n. L. Sřtkov, železniční spodek
SO 65-10-01 Odb. Kalvárie, železniční svršek	SO 69-14-01 Litoměřice d. n. - Ústí n. L. Sřtkov, výstroj trati

			číslo soupravy
2	01/2019	Změna kolejového řešení s ohledem na zavedení ETCS	Tomáš Jenčík
1	02/2018	Dokumentace po zpracování připomínek	Tomáš Jenčík
č. změny	datum	popis a zdůvodnění	podpis

Odpov. projektant stavby  
Ing. David Růža

**STRABAG**

Investor:  
SŽDC  
Správa železniční dopravní cesty

Stavba  
Litoměřice d.n. (včetně) - Ústí n.L. Sřtkov (mimo)

Optimalizace traťového úseku

Stupeň  
PD

Datum  
01 / 2019

Odpovědný projektant: Ing. Miroslav Novák

Vypracoval: Tomáš Jenčík

Kontroloval: Ing. Miroslav Novák

Objednatel: Správa železniční dopravní cesty, státní organizace  
Stavební správa západ, Sokolovská 278/1955, 190 00 Praha 9

Stavba:  
Litoměřice d.n. (včetně) - Ústí n.L. Sřtkov (mimo)

Číslo projektu: 02 / 2017

Datum: 01 / 2019

Stupeň: PD

Měřítko: 1 : 1000

Část: E.1.1

Číslo výkresu: 2.5

SITUACE NAVRŽENÉHO STAVU km 410,1 - 411,1