

SITUACE NAVRŽENÉHO STAVU km 411,7 - 412,9


MĚŘÍTKO 1 : 1000



TABULKA VÝHYBEK ŽST VELKÉ ŽERNOSEKY

číslo	stavební staničení	staničení vztah. ke koleji č.1	kolej č.	označení výhybek	EOV	poznámka
1		411,990 875	1	J60-1-11-300-2p-P-1-ČZ-b-KS-ZPT-IPP	ano	spojka 1-2, V=50 km/h, os. vzdál. 4,75m
2	412,066 860*	412,070 324	2	J60-1-11-300-2p-P-1-ČZ-b-KS-ZPT-IPP	ano	spojka 1-2, V=50 km/h, os. vzdál. 4,75m
3	412,072 860*	412,076 313	2	J60-1-11-300-2p-P-2-ČZ-b-KS-ZPT-IPP	ano	
4	412,588 153*	412,588 837	6	J49-1-9-190-P-2-ČZ-b-KS-5K	-	
5	412,809 249*	412,808 831	4	J60-1-11-300-2p-P-1-ČZ-b-KS-ZPT-IPP	ano	
6	412,857 439*	412,860 666	2	J60-1-11-300-2p-L-1-ČZ-b-KS-ZPT-IPP	ano	
7	412,863 439*	412,866 656	2	J60-1-11-300-2p-L-2-ČZ-b-KS-ZPT-IPP	ano	spojka 7-8, V=50 km/h, os. vzdál. 4,75m
8		412,946 107	1	J60-1-11-300-2p-L-2-ČZ-b-KS-ZPT-IPP	ano	spojka 7-8, V=50 km/h, os. vzdál. 4,75m

ŽST VELKÉ ŽERNOSEKY

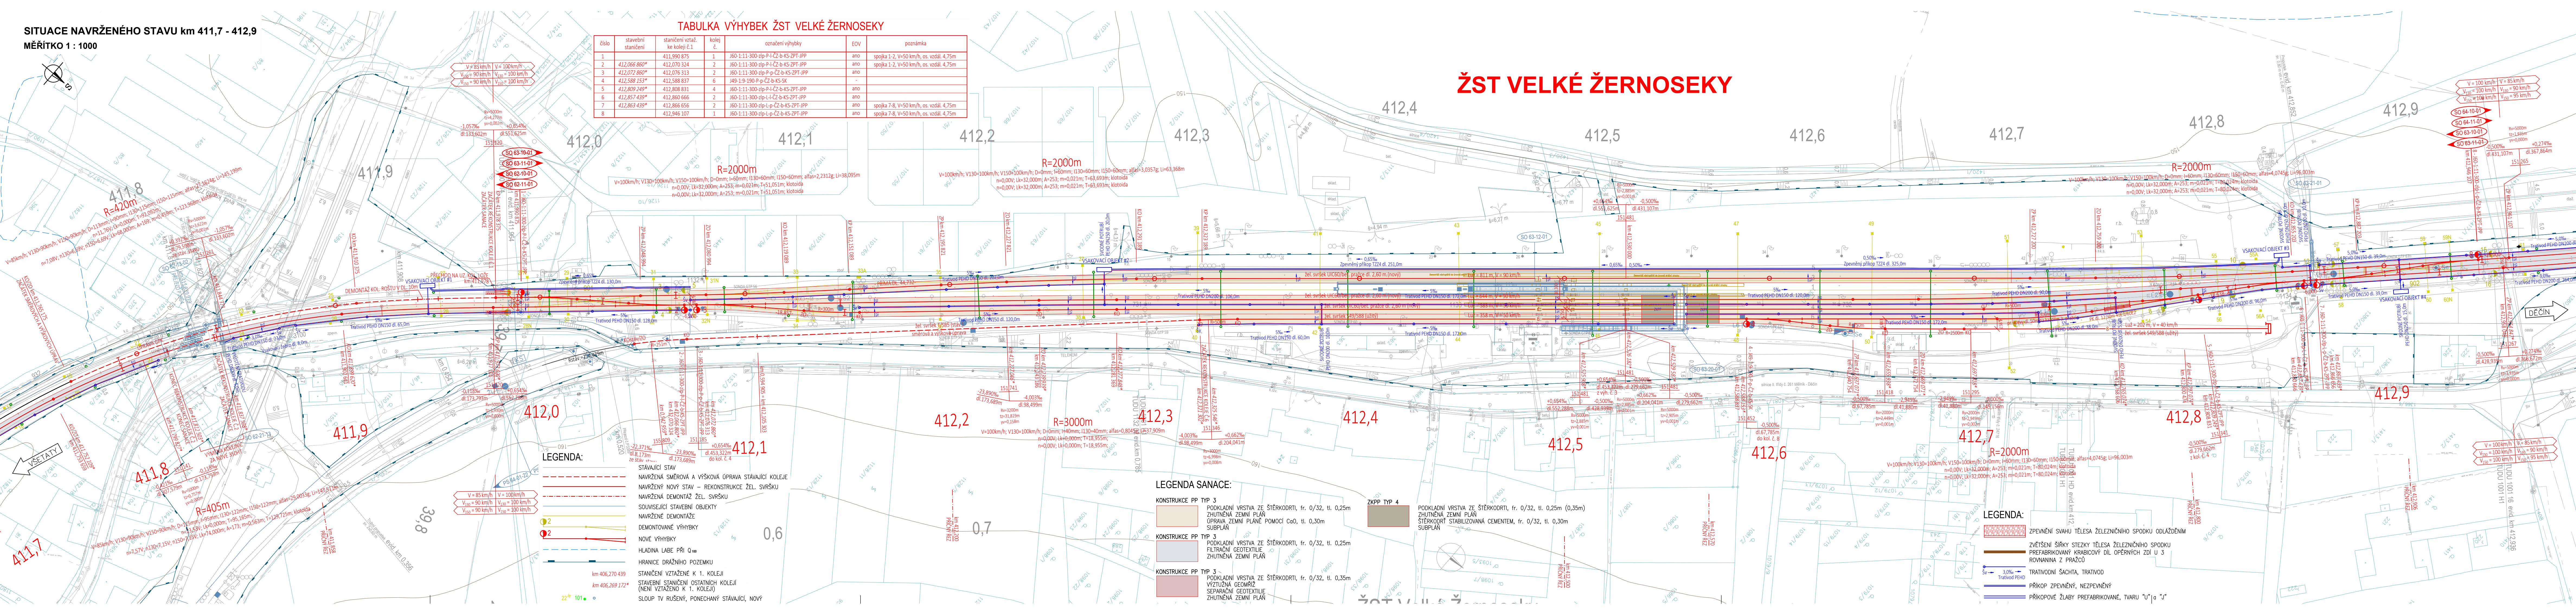

LEGENDA:

- STAVAJÍCÍ STAV
- NAVRŽENÁ SMĚROVÁ A VÝŠKOVÁ ÚPRAVA STAVAJÍCÍ KOLEJE
- NAVRŽENÝ NOVÝ STAV – REKONSTRUKCE ŽEL. SVRSKŮ
- NAVRŽENÁ DEMONTÁŽ ŽEL. SVRSKŮ
- SOUVISEJÍCÍ STAVEBNÍ OBJEKTY
- NAVRŽENÉ DEMONTÁŽE
- DEMONTOVANÉ VÝHYBKY
- NOVÉ VÝHYBKY
- HLADINA LABE PŘI Q₁₀₀
- HRANICE DRAŽNÍHO POZEMKU
- STANIČNÍ VZTAŽENÉ K 1. KOLEJI
- STAVEBNÍ STANIČNÍ OSTATNÍCH KOLEJÍ (NEJ VZTAŽENO K 1. KOLEJI)
- SLOUP TV ŘEŠENÝ, PONECHÁNÝ STAVAJÍCÍ, NOVÝ

LEGENDA SANACE:

- KONSTRUKCE PP TYP 3
- PODKLADNÍ VRSTVA ZE ŠTĚRKODRTI, fr. 0/32, tl. 0,25m
- ZHUTNĚNÁ ZEMNÍ PŮDA
- OPRAVA ZEMNÍ PŮDY POMOCÍ CaO, tl. 0,30m
- SUBPLÁN
- KONSTRUKCE PP TYP 3
- PODKLADNÍ VRSTVA ZE ŠTĚRKODRTI, fr. 0/32, tl. 0,25m
- FILTRACNÍ GEOTEXTILIE
- ZHUTNĚNÁ ZEMNÍ PŮDA
- KONSTRUKCE PP TYP 3
- PODKLADNÍ VRSTVA ZE ŠTĚRKODRTI, fr. 0/32, tl. 0,35m
- VYTUŽENÁ GEOMRZ
- SEPARAČNÍ GEOTEXTILIE
- ZHUTNĚNÁ ZEMNÍ PŮDA

ZKPP TYP 4

- PODKLADNÍ VRSTVA ZE ŠTĚRKODRTI, fr. 0/32, tl. 0,25m (0,35m)
- ZHUTNĚNÁ ZEMNÍ PŮDA
- OPRAVA ZEMNÍ PŮDY POMOCÍ CaO, tl. 0,30m
- SUBPLÁN

LEGENDA:

- ZPEVNĚNÍ SVAHU TĚLESA ŽELEZNIČNÍHO SPODKU ODLAŽENÍM
- ZVĚŠTĚNÍ ŠÍŘKY STEZKY TĚLESA ŽELEZNIČNÍHO SPODKU
- PREFABRIKOVANÝ KRABICOVÝ DÍL OPĚRNÝCH ZDÍ U 3
- ROVNANINA Z PRAŽCŮ
- TRATOVODNÍ SÁCHA, TRATVOD
- PŘÍKOP ZPEVNĚNÝ, NEZPEVNĚNÝ
- PŘÍKOPOVÉ ŽLABY PREFABRIKOVANÉ, TVARU "U" a "J"

Evropská unie

Investice do vaší budoucnosti

Fond soudržnosti

Zpracování připomínek 02/2018

SO 61-10-01 ŽST Litoměřice d. n., železniční svršek	SO 65-11-01 Odb. Kalvárie, železniční spodek
SO 61-11-01 ŽST Litoměřice d. n., železniční spodek	SO 66-10-01 Odb. Kalvárie - Sebužín, železniční svršek
SO 62-10-01 Litoměřice d. n., Velké Žernoseky, železniční svršek	SO 66-11-01 Odb. Kalvárie - Sebužín, železniční spodek
SO 62-11-01 Litoměřice d. n., Velké Žernoseky, železniční svršek	SO 66-11-02 Odb. Kalvárie - Sebužín, sanace skalkních svahů v km 420,400 - 420,700
SO 63-10-01 ŽST Velké Žernoseky, železniční svršek	SO 67-10-01 ŽST Sebužín - Církvice, železniční svršek
SO 63-11-01 ŽST Velké Žernoseky, železniční spodek	SO 67-11-01 ŽST Sebužín - Církvice, železniční spodek
SO 64-10-01 Velké Žernoseky - odb. Kalvárie, železniční svršek	SO 68-10-01 Sebužín - Ústí n. L. Střekov, železniční svršek
SO 64-11-01 Velké Žernoseky - odb. Kalvárie, železniční spodek	SO 68-11-01 Sebužín - Ústí n. L. Střekov, železniční spodek
SO 65-10-01 Odb. Kalvárie, železniční svršek	SO 69-14-01 Litoměřice d. n. - Ústí n. L. Střekov, výstroj trati

č. změny	datum	popis a zdůvodnění	číslo soupravy
2	01/2019	Změna kolejového řešení s ohledem na zavedení ETCS	Tomáš Jenčík
1	02/2018	Dokumentace po zpracování připomínek	Tomáš Jenčík

Odpov. projektant stavby

Ing. David Růža

Stavba

STRABAG Rail a.s.

Železničářská 1385/29

400 03 Ústí nad Labem - Střekov

tel.: +420 475 300 111

e-mail: projekt.ul@strabag.com

Investor:

Optimalizace traťového úseku

Litoměřice d.n. (včetně) - Ústí n.L. Střekov (mimo)

Stupeň	PD
Datum	01 / 2019

Odpovědný projektant: Ing. Miroslav Novák

Vypracoval: Tomáš Jenčík

Kontroloval: Ing. Miroslav Novák

Objednatel: Správa železniční dopravní cesty, státní organizace

Stavební správa západ, Sokolovská 278/1955, 190 00 Praha 9

Stavba:

Optimalizace traťového úseku

Litoměřice d.n. (včetně) - Ústí n.L. Střekov (mimo)

Číslo projektu: 02 / 2017

Datum: 01 / 2019

Stupeň: PD

Měřítko: 1 : 1000

Část: E.1.1

Číslo výkresu: 2.7

Žukovova 79/60, 400 03 Ústí nad Labem

projekce@progi.cz

Tel.: 411 198 004