



SITUACE NAVRŽENÉHO STAVU km 406,2 - 406,4

MĚŘÍTKO 1 : 500

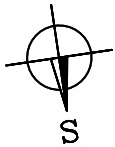

R=500m

V=90km/h; V130=100km/h; V150=100km/h; D=109mm; l=83mm; l130=128mm; l150=128mm; alfas=27,9241g; Li=131,316m
n=8,97V; n130=8,07V; n150=8,07V; Lk=88,000m; A=210; m=0,645m; T=155,583m; klotoida
n=8,97V; n130=8,07V; n150=8,07V; Lk=88,000m; A=210; m=0,645m; T=155,583m; klotoida

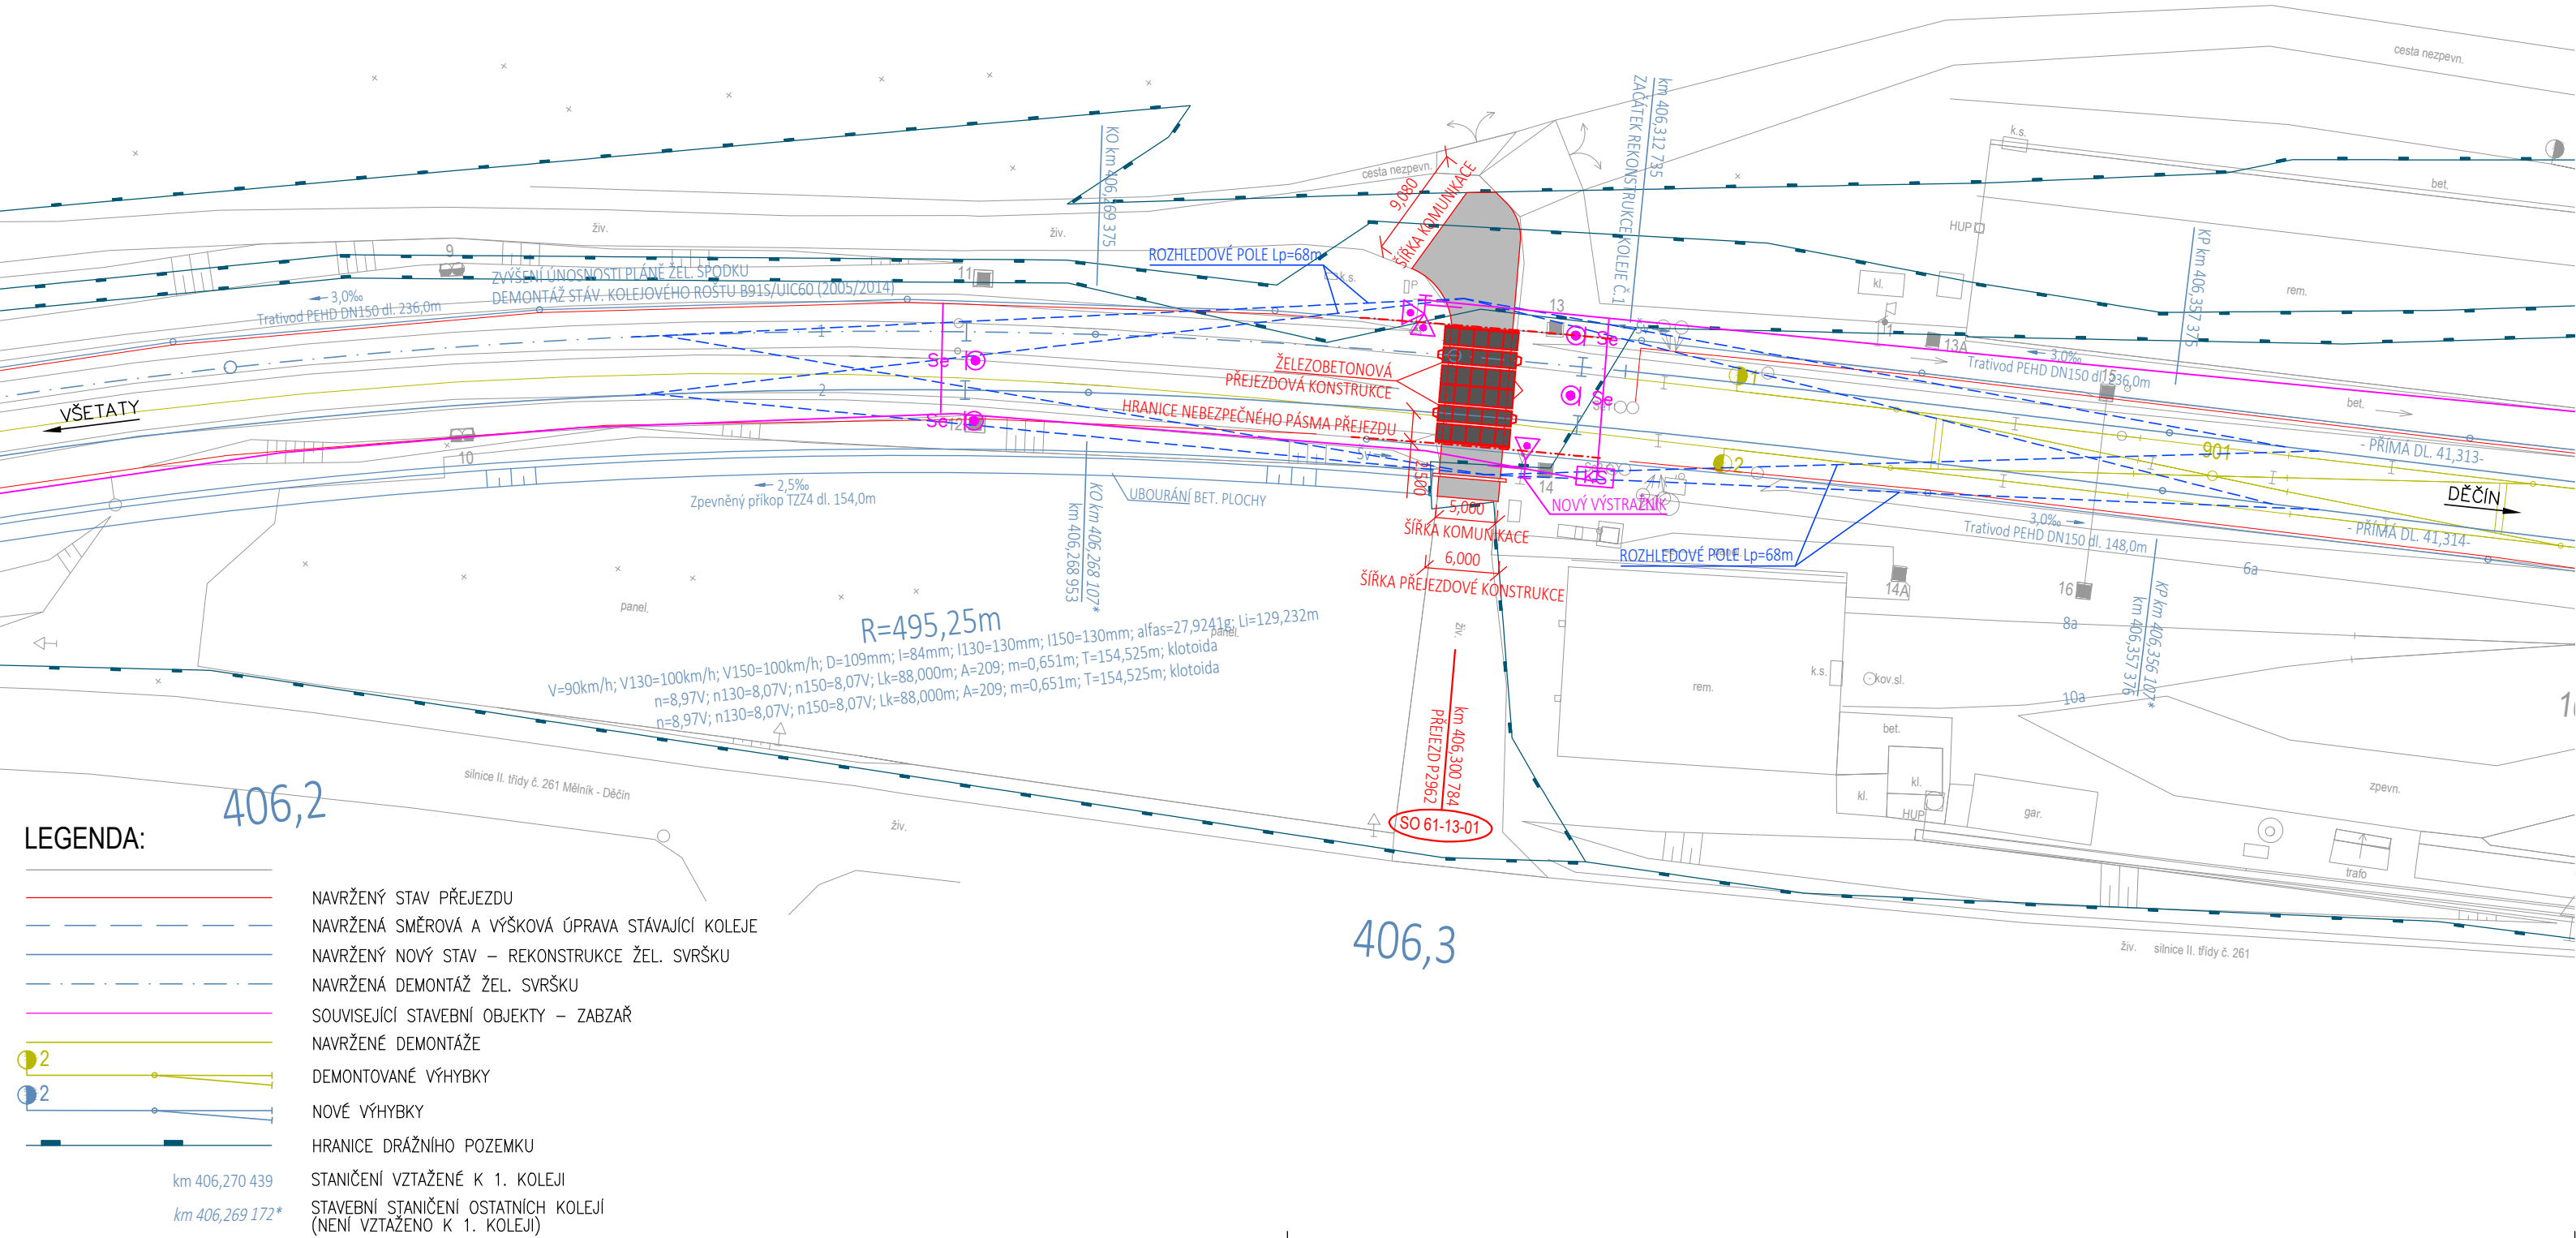

Operační program
Doprava



Evropská unie
Investice do vaší budoucnosti
Fond soudržnosti

Zpracování připomínek 02/2018

SO 61-13-01 Železniční přejezd v ev. km 406,242

				číslo soupravy
2	01/2019	Změna kolejového řešení s ohledem na zavedení ETCS	Tomáš Jenčík	
1	02/2018	Dokumentace po zpracování připomínek	Tomáš Jenčík	
č. změny	datum	popis a zdůvodnění	podpis	

Odpov. projektant stavby <i>D. Růža</i> Ing. David Růža	STRABAG	STRABAG Rail a.s. Železničářská 1385/29 400 03 Ústí nad Labem - Střekov tel.: +420 475 300 111 e-mail: projekt.ul@strabag.com
Stavba	Investor:	
Optimalizace traťového úseku Litoměřice d.n. (včetně) - Ústí n.L. Střekov (mimo)		
Stupeň		PD
Datum		01 / 2019

Odpovědný projektant:	Ing. Miroslav Novák	<i>M. Novák</i> <i>T. Jenčík</i> <i>M. Novák</i>	PROGI SPOL. S R. O.	
Vypracoval:	Tomáš Jenčík			
Kontroloval:	Ing. Miroslav Novák			
Objednatel: Správa železniční dopravní cesty, státní organizace Stavební správa západ, Sokolovská 278/1955, 190 00 Praha 9			Žukovova 79/60, 400 03 Ústí nad Labem projekce@progi.cz Tel: 411 198 004	
Stavba:			Číslo projektu:	02 / 2017
Optimalizace traťového úseku Litoměřice d.n. (včetně) - Ústí n.L. Střekov (mimo)			Datum:	01 / 2019
			Stupeň:	PD
			Měřítko:	1 : 500
SITUACE NAVRŽENÉHO STAVU km 406,2 - 406,4			Část:	E.1.3.1
			Číslo výkresu:	2