


SITUACE NAVRŽENÉHO STAVU km 411,7 - 411,9

MĚŘÍTKO 1 : 500

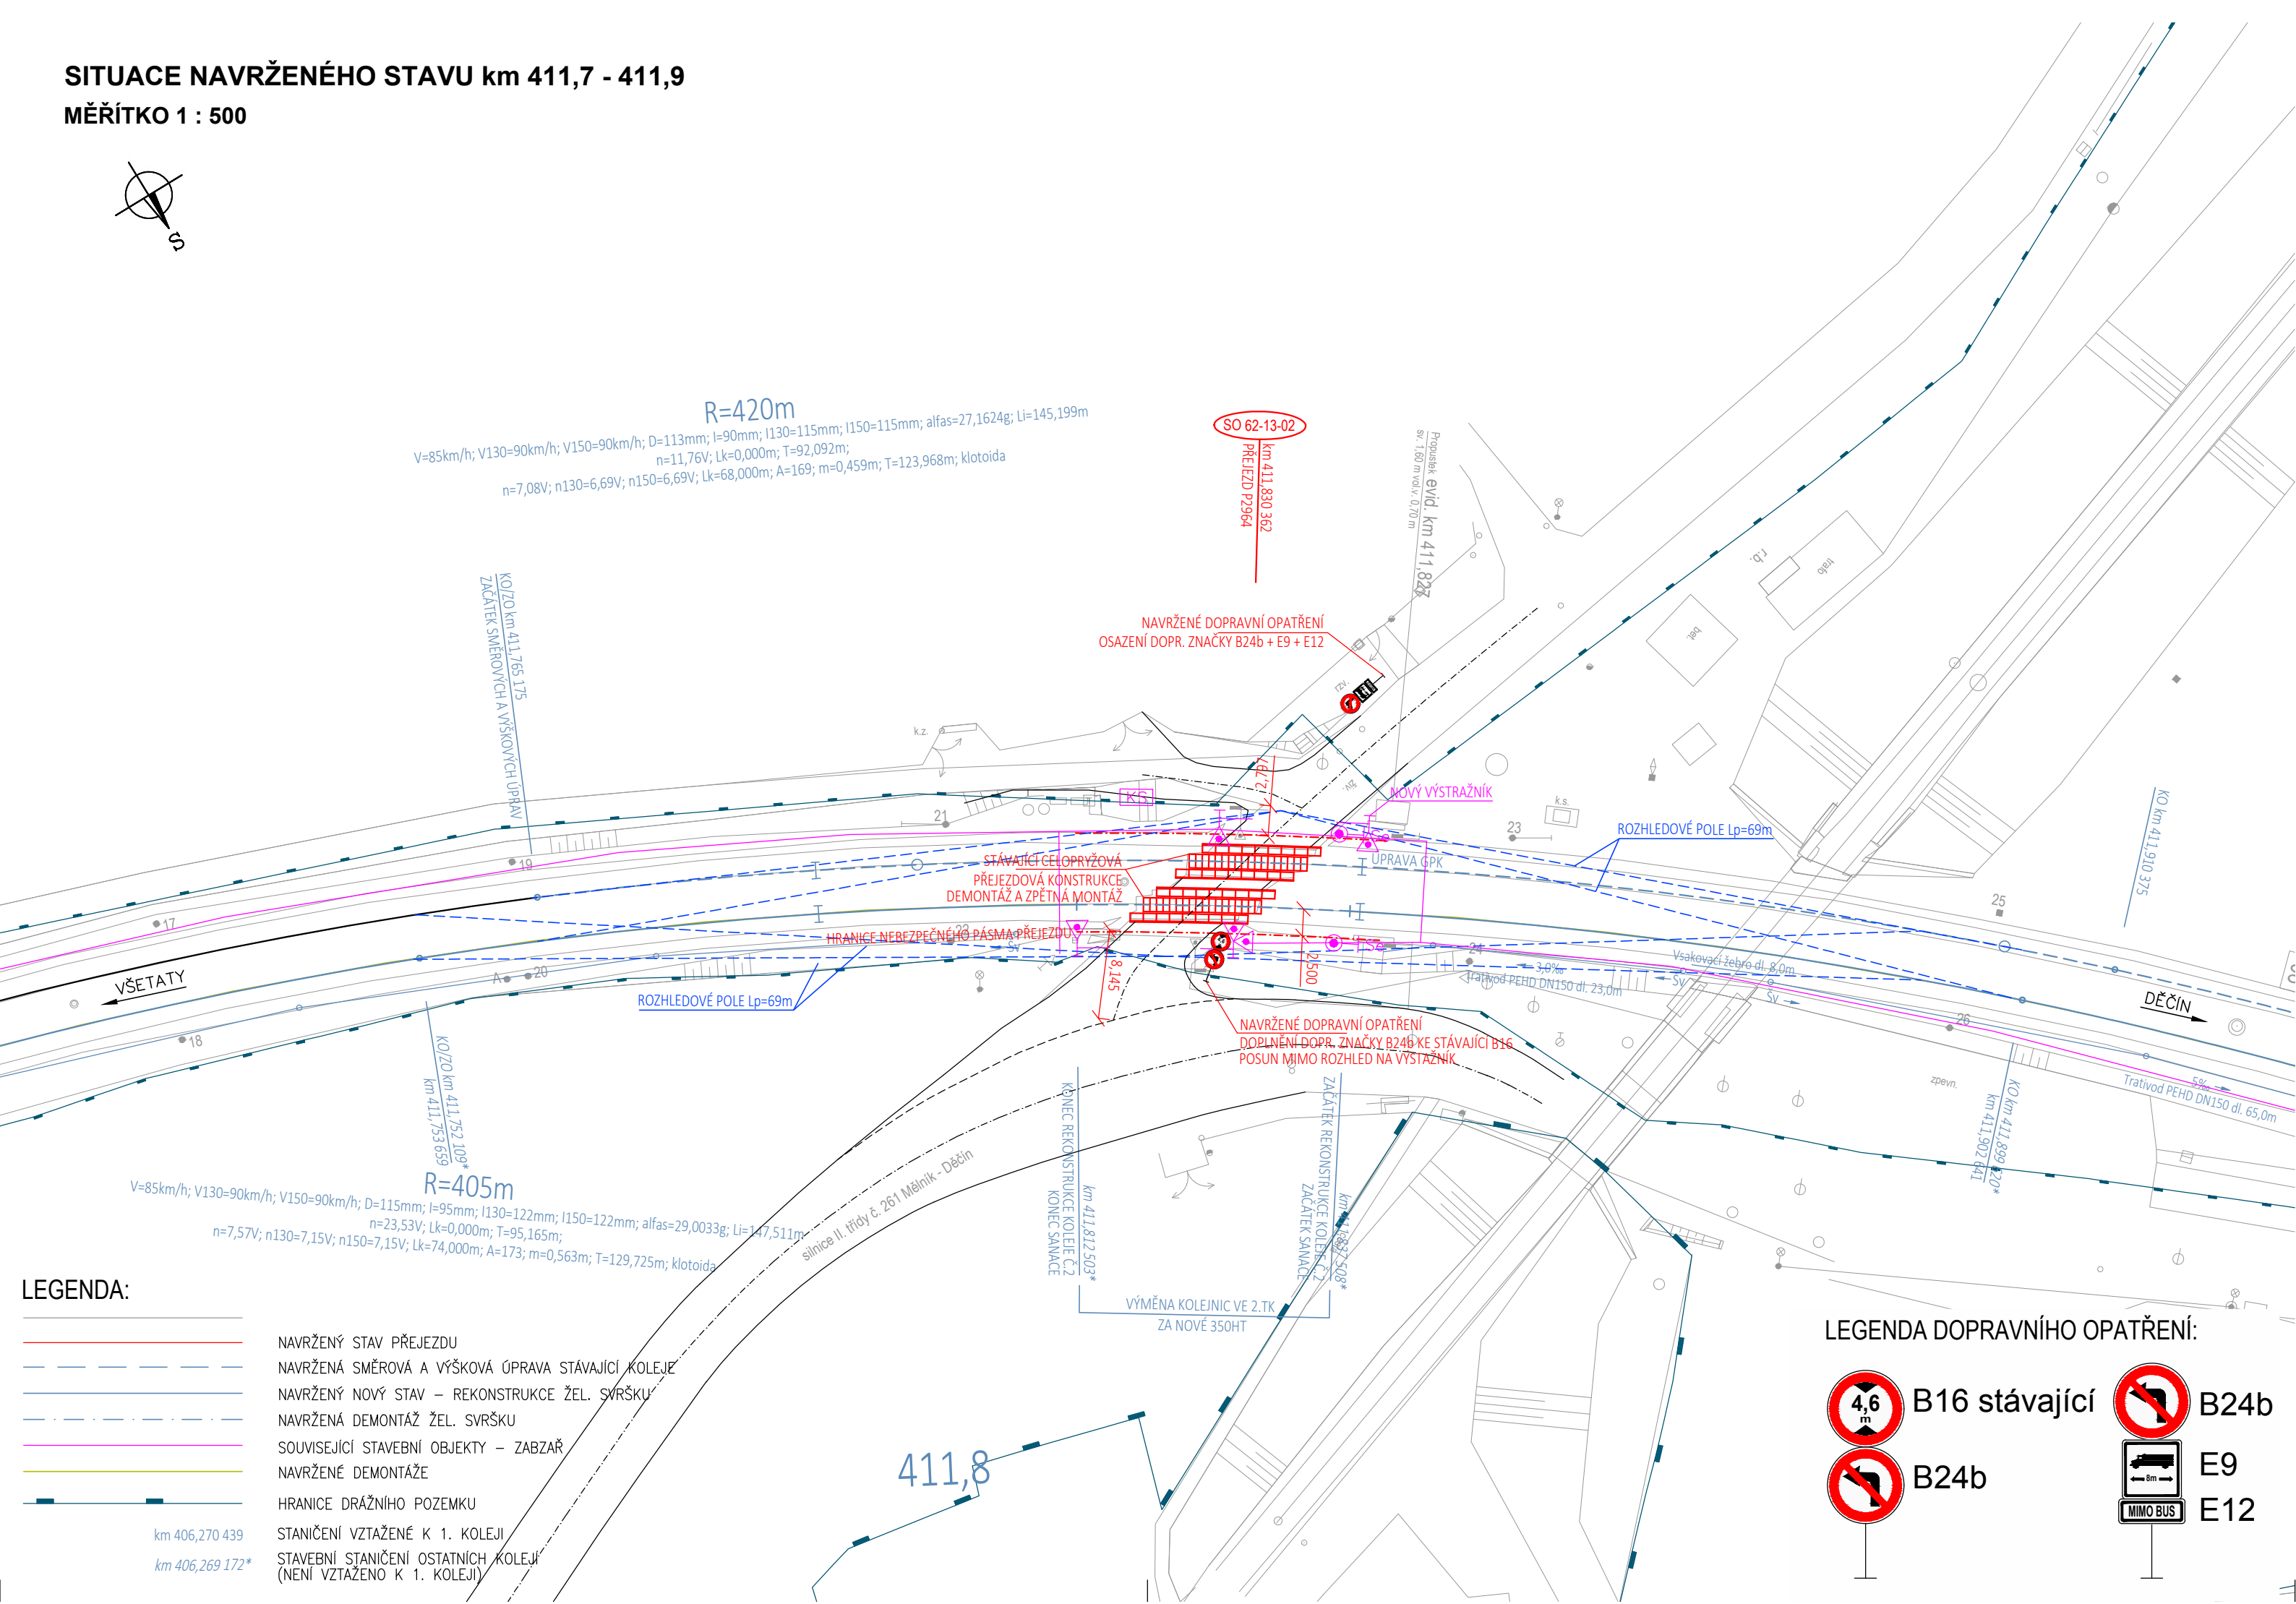

Operační program
Doprava



Evropská unie
Investice do vaší budoucnosti
Fond soudržnosti

Zpracování připomínek 02/2018

SO 62-13-02 Železniční přejezd v ev. km 411,815

č. změny	datum	popis a zdůvodnění	podpis	číslo soupravy
2	01/2019	Změna kolejového řešení s ohledem na zavedení ETCS	Tomáš Jenčík	
1	02/2018	Dokumentace po zpracování připomínek	Tomáš Jenčík	

Odpov. projektant stavby

Ing. David Růža

STRABAG Rail a.s.

Železničářská 1385/29
400 03 Ústí nad Labem - Střekov
tel.: +420 475 300 111
e-mail: projekt.ul@strabag.com

Stavba

**Optimalizace traťového úseku
Litoměřice d.n. (včetně) - Ústí n.L. Střekov (mimo)**

Investor:

Stupeň PD
Datum 01 / 2019

Odpovědný projektant: Ing. Miroslav Novák

Vypracoval: Tomáš Jenčík

Kontroloval: Ing. Miroslav Novák

Objednatel: **Správa železniční dopravní cesty, státní organizace**
Stavební správa západ, Sokolovská 278/1955, 190 00 Praha 9

Stavba:

**Optimalizace traťového úseku
Litoměřice d.n. (včetně) - Ústí n.L. Střekov (mimo)**

SITUACE NAVRŽENÉHO STAVU km 411,7 - 411,9

Číslo projektu: 02 / 2017

Datum: 01 / 2019

Stupeň: PD

Měřítko: 1 : 500

Část: E.1.3.3

Číslo výkresu: 2