


SITUACE NAVRŽENÉHO STAVU PŘEJEZDU P2964 V evid. km 411,815
MĚŘÍTKO 1:100

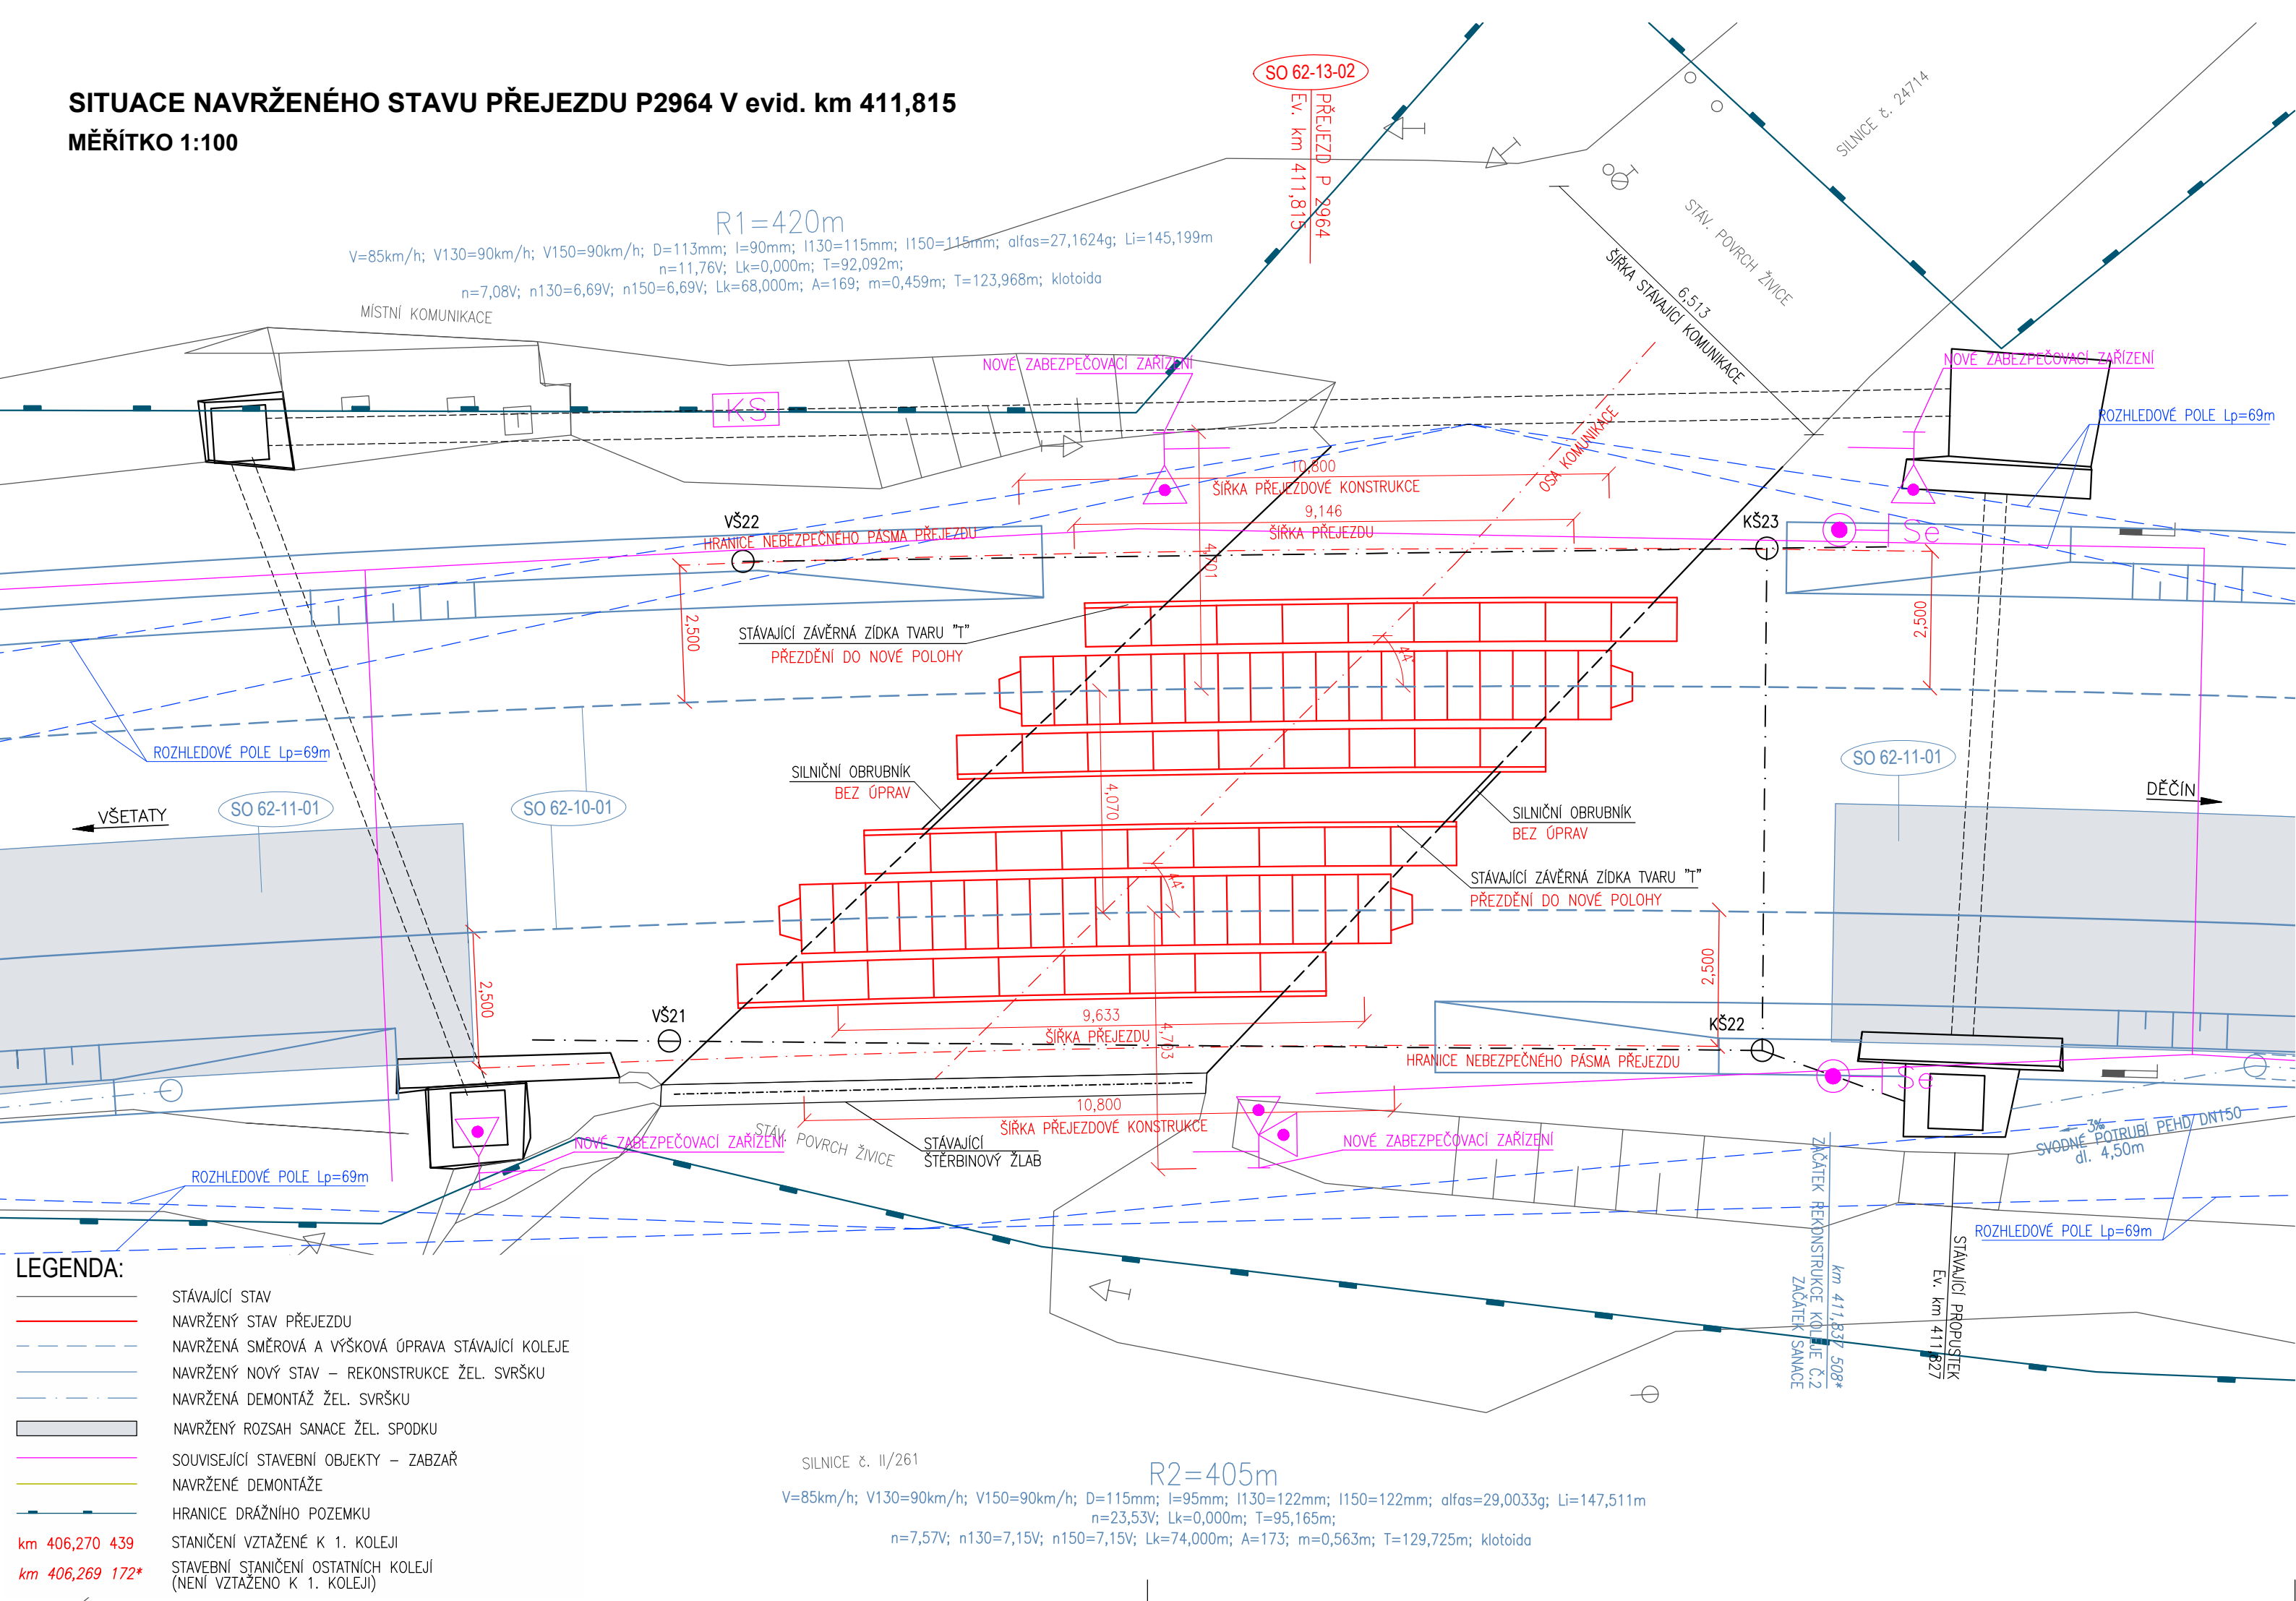

Operační program
Doprava



Evropská unie
Investice do vaší budoucnosti
Fond soudržnosti

Zpracování připomínek 02/2018

SO 62-13-02 Železniční přejezd v ev. km 411,815

			číslo soupravy
2	01/2019	Změna kolejového řešení s ohledem na zavedení ETCS	Tomáš Jenčík
1	02/2018	Dokumentace po zpracování připomínek	Tomáš Jenčík
č. změny	datum	popis a zdůvodnění	podpis

Odpov. projektant stavby <i>D. Růža</i> Ing. David Růža	STRABAG	STRABAG Rail a.s. Železničářská 1385/29 400 03 Ústí nad Labem - Střekov tel.: +420 475 300 111 e-mail: projekt.ul@strabag.com
Stavba Optimalizace traťového úseku Litoměřice d.n. (včetně) - Ústí n.L. Střekov (mimo)		Investor: SZDC Správa železniční dopravní cesty
Stupeň Datum		PD 01 / 2019

Odpovědný projektant:	Ing. Miroslav Novák	<i>M. Novák</i>	PROGI SPOL. S R. O.
Vypracoval:	Tomáš Jenčík		
Kontroloval:	Ing. Miroslav Novák		
Objednatel: Správa železniční dopravní cesty, státní organizace Stavební správa západ, Sokolovská 278/1955, 190 00 Praha 9			Žukovova 79/60, 400 03 Ústí nad Labem projekce@progi.cz Tel: 411 198 004
Stavba: Optimalizace traťového úseku Litoměřice d.n. (včetně) - Ústí n.L. Střekov (mimo)			Číslo projektu: 02 / 2017 Datum: 01 / 2019 Stupeň: PD Měřítko: 1 : 100 Část: E.1.3.3 Číslo výkresu: 3
SITUACE NAVRŽENÉHO STAVU PŘEJEZDU P2964 V evid. km 411,815			