



OPTIMALIZACE TRAŤOVÉHO ÚSEKU LITOMĚŘICE D.N.-ÚSTÍ n.L.
PODCHOD V ŽST. LITOMĚŘICE - MĚSTO V ev. km . 407,763

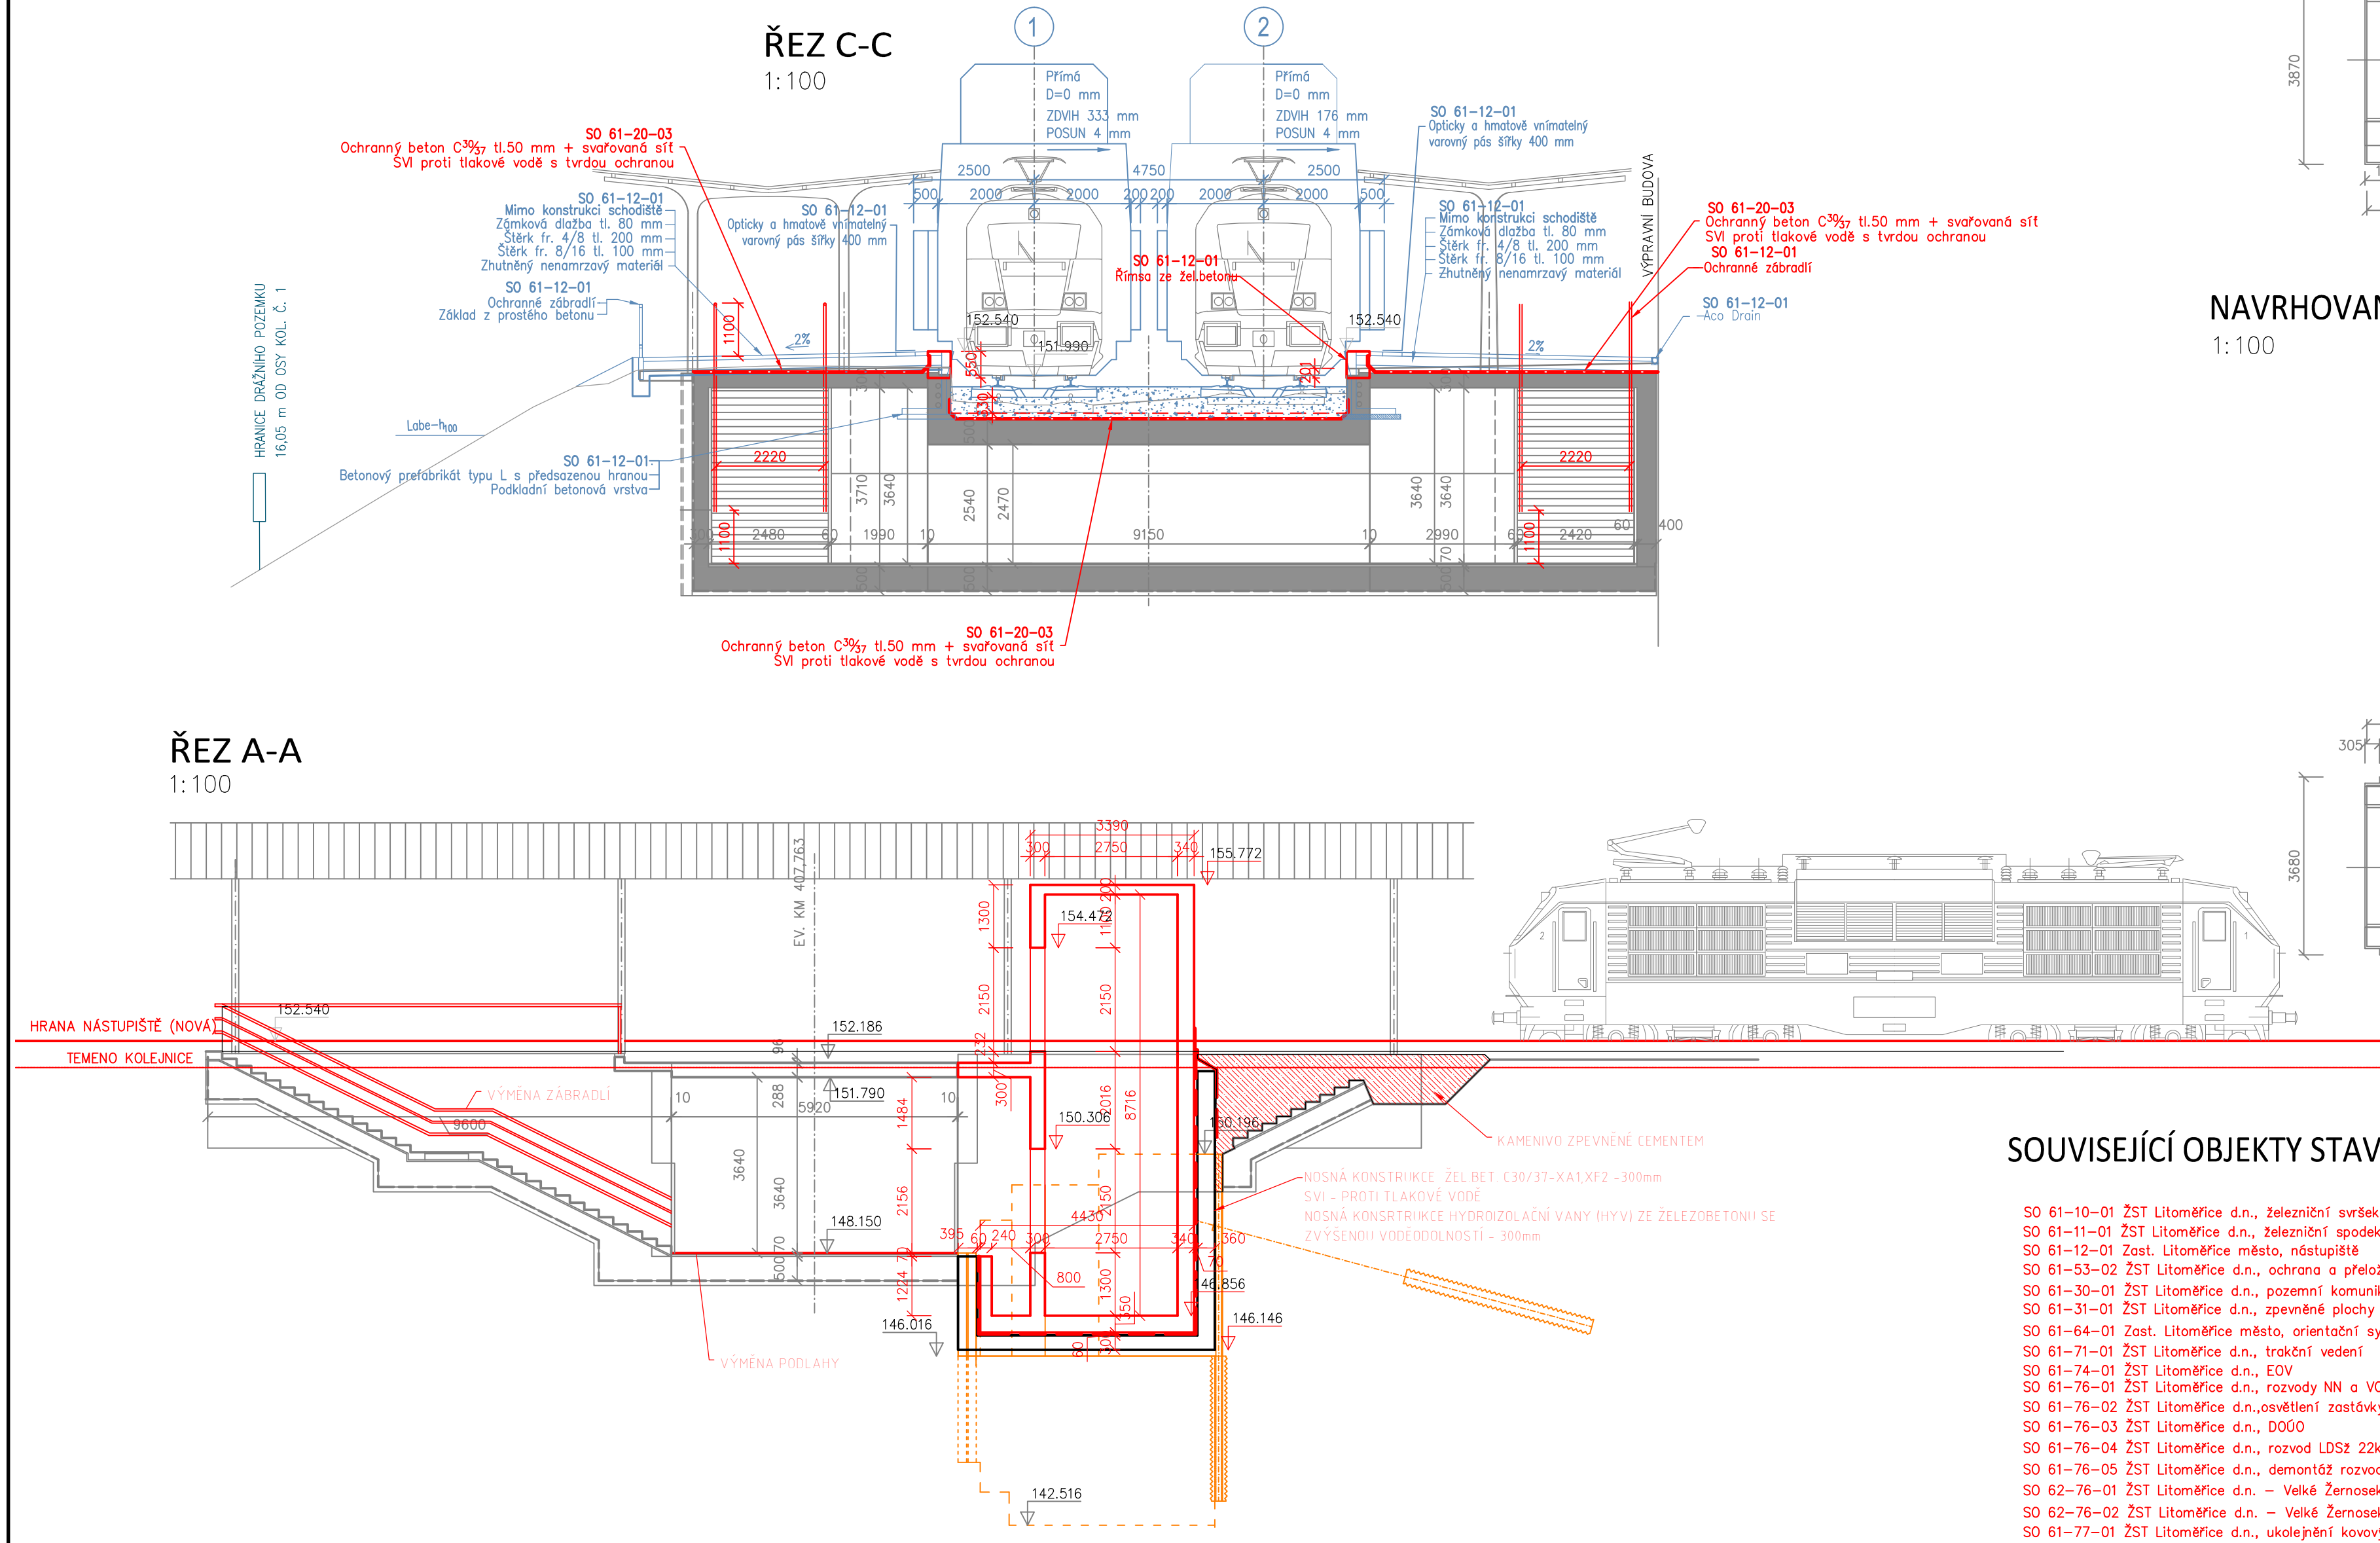

NAVRHOVANÝ STAV - PŮDORYS
1:100

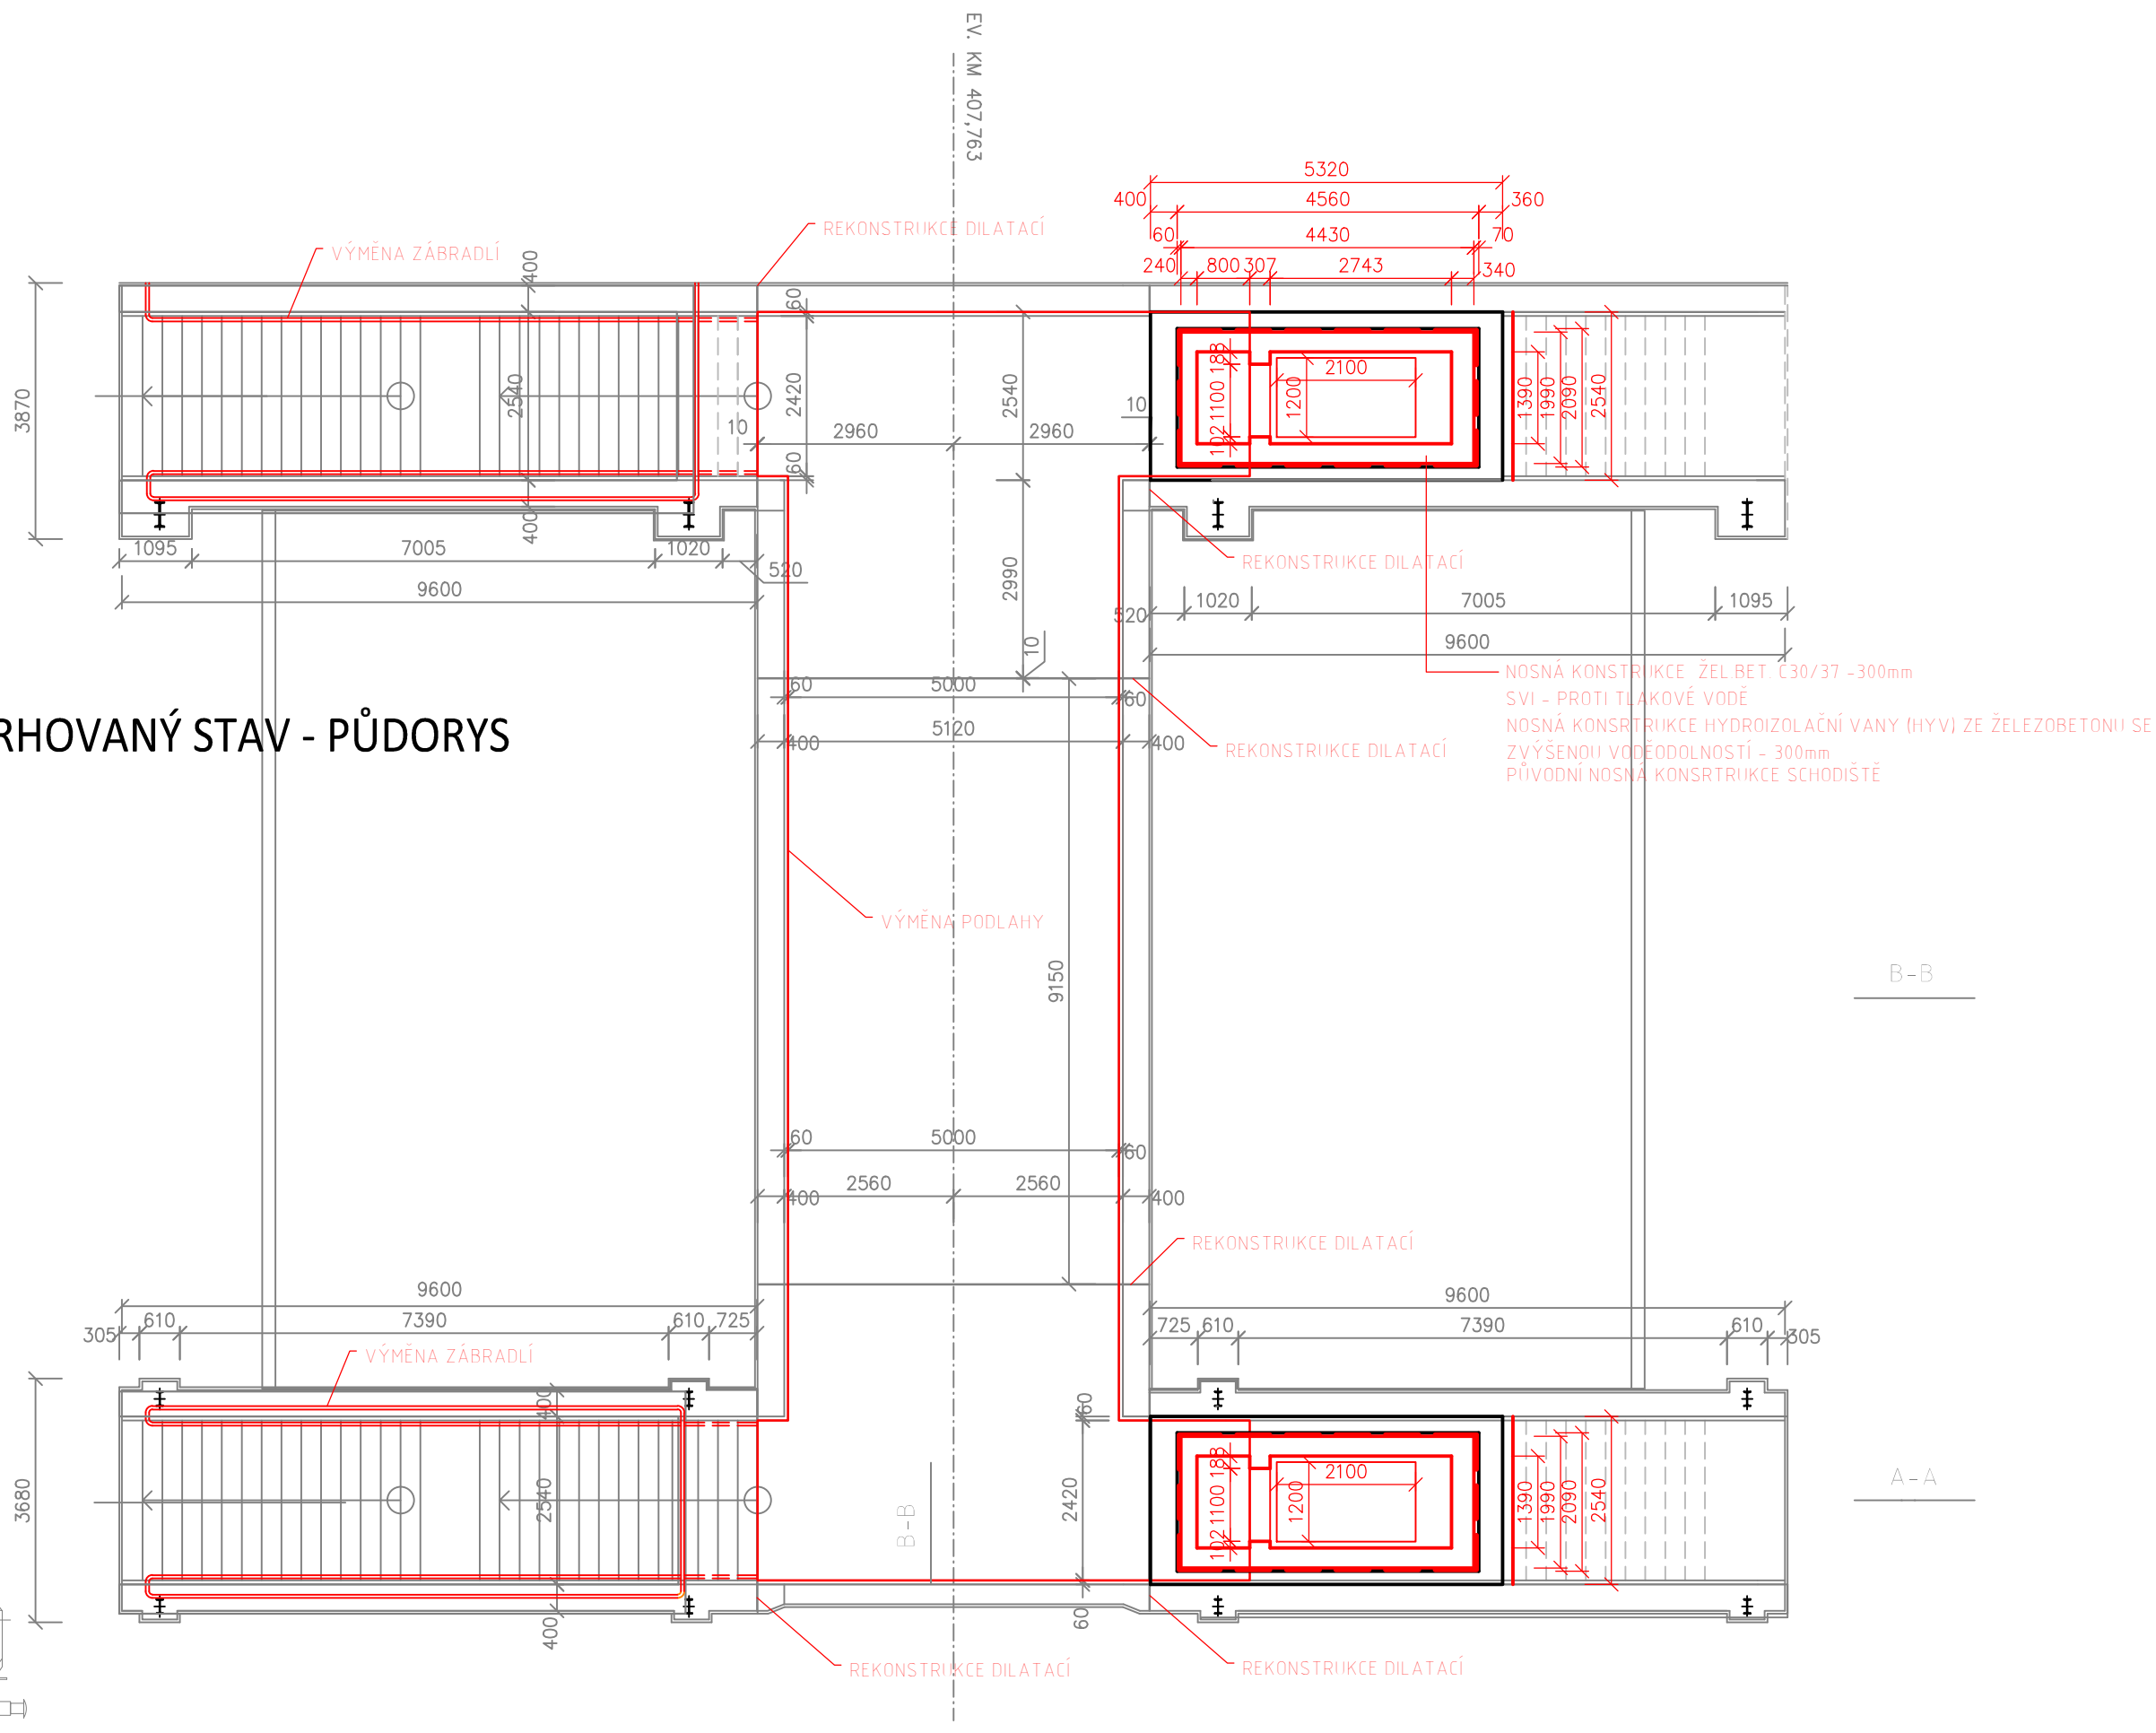

Zpracování připomínek 02/2018

č. změny	datum	popis a zdůvodnění	podpis	číslo soupravy
2	01/2019	Změna kolejového řešení s ohledem na zavedení ETCS	Ing. Jozef Kuráš	
1	02/2018	Dokumentace po zpracování připomínek	Ing. Jozef Kuráš	

Odpov. projektant stavby
Ing. David Růža

STRABAG

Ing. David Růža

Investor:
SŽDC
Správa železniční dopravní cesty

Optimalizace traťového úseku
Litoměřice d.n. (včetně) - Ústí n.L. Střekov (mimo)

Stupeň PD
Datum 01/2019

Zpracovatel části:
SAGASTA
SAGASTA s.r.o.
SÍDLO: NOVODVORSKÁ 1010/A14, 142 00 PRAHA 4
IČ: 045 98 555 DIČ: CZ045 98 555

Odpovědný projektant SO, PS:
Ing. Vít Hložnour

vypracoval:
Ing. Jozef Kuráš

Kontroloval:
Ing. Michal Hacapierka

Schválil:
Ing. Vít Hložnour

Název SO/PS:
SO 61-20-03
Železniční most v ev. km 407,763 Podchod

Název přílohy:
PŘEHLEDNÝ VÝKRES - NOVÝ STAV

Číslo projektu: 117006
Stupeň: PD
Datum: 01/2019
Formát: 10xA4
Měřítko: 1:100
Část: E.1.4.3
Přílohy: 4