




NOVÝ STAV - PODÉLNÝ ŘEZ
1:100

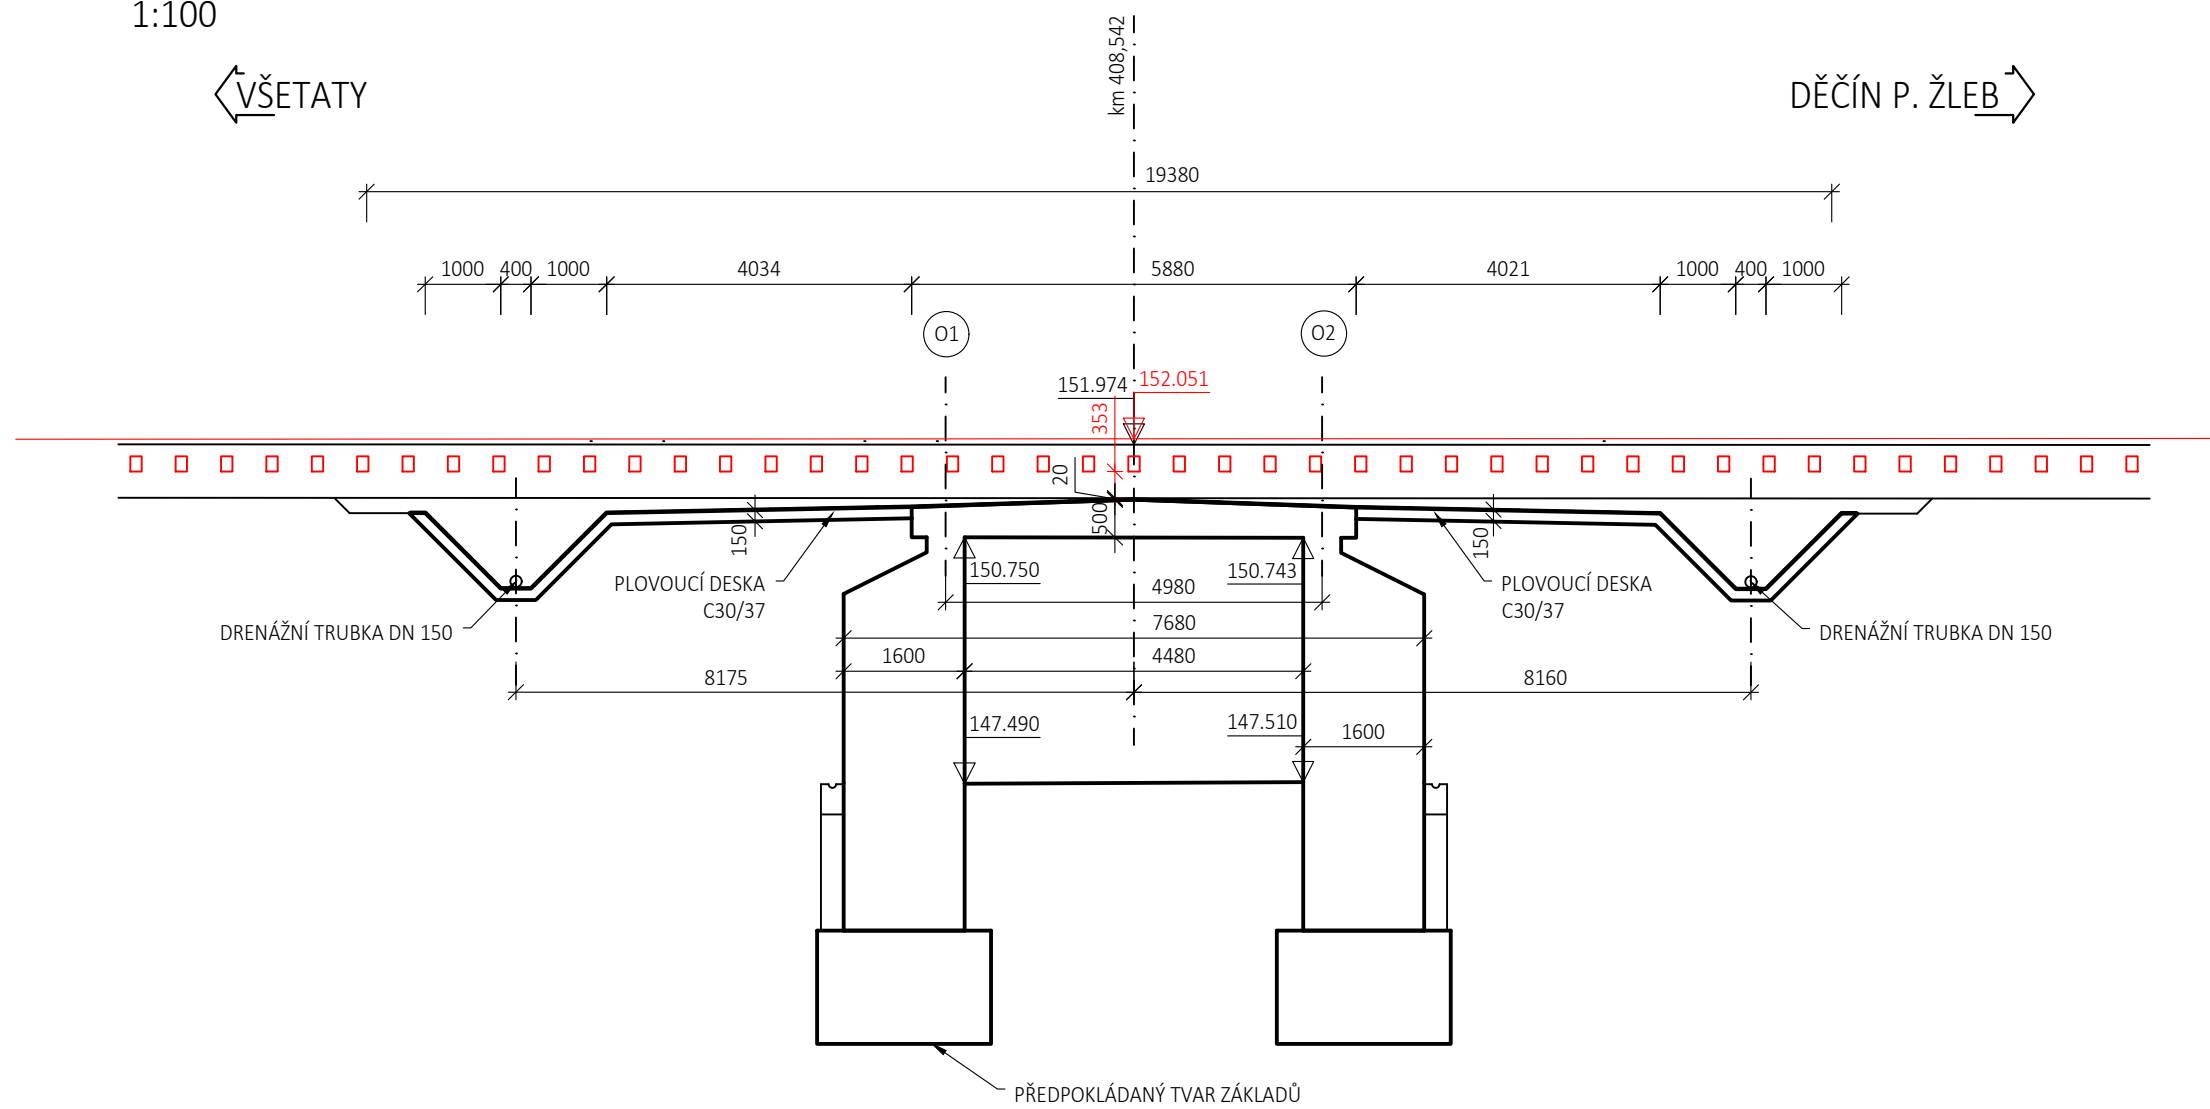

NOVÝ STAV - PŘÍČNÝ ŘEZ
1:100

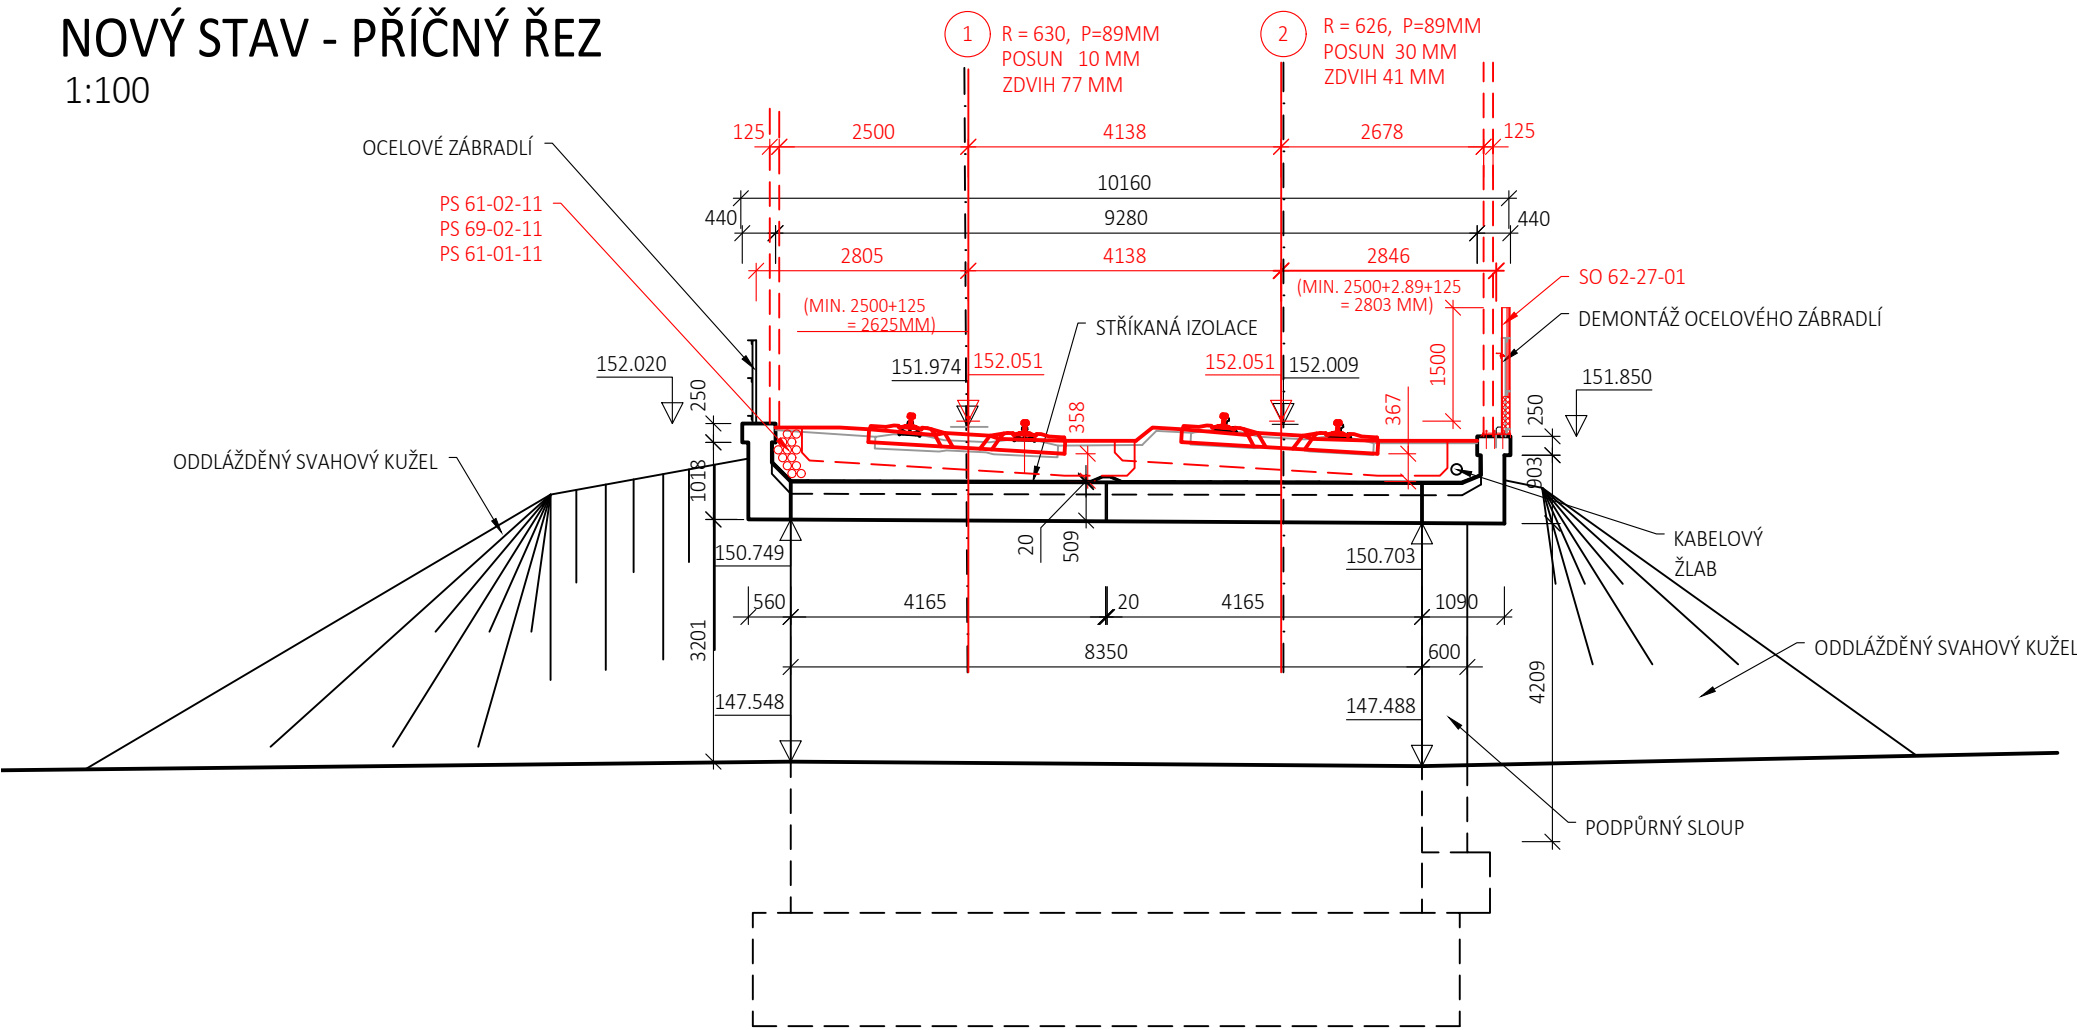

NOVÝ STAV - PŮDORYS
1:100

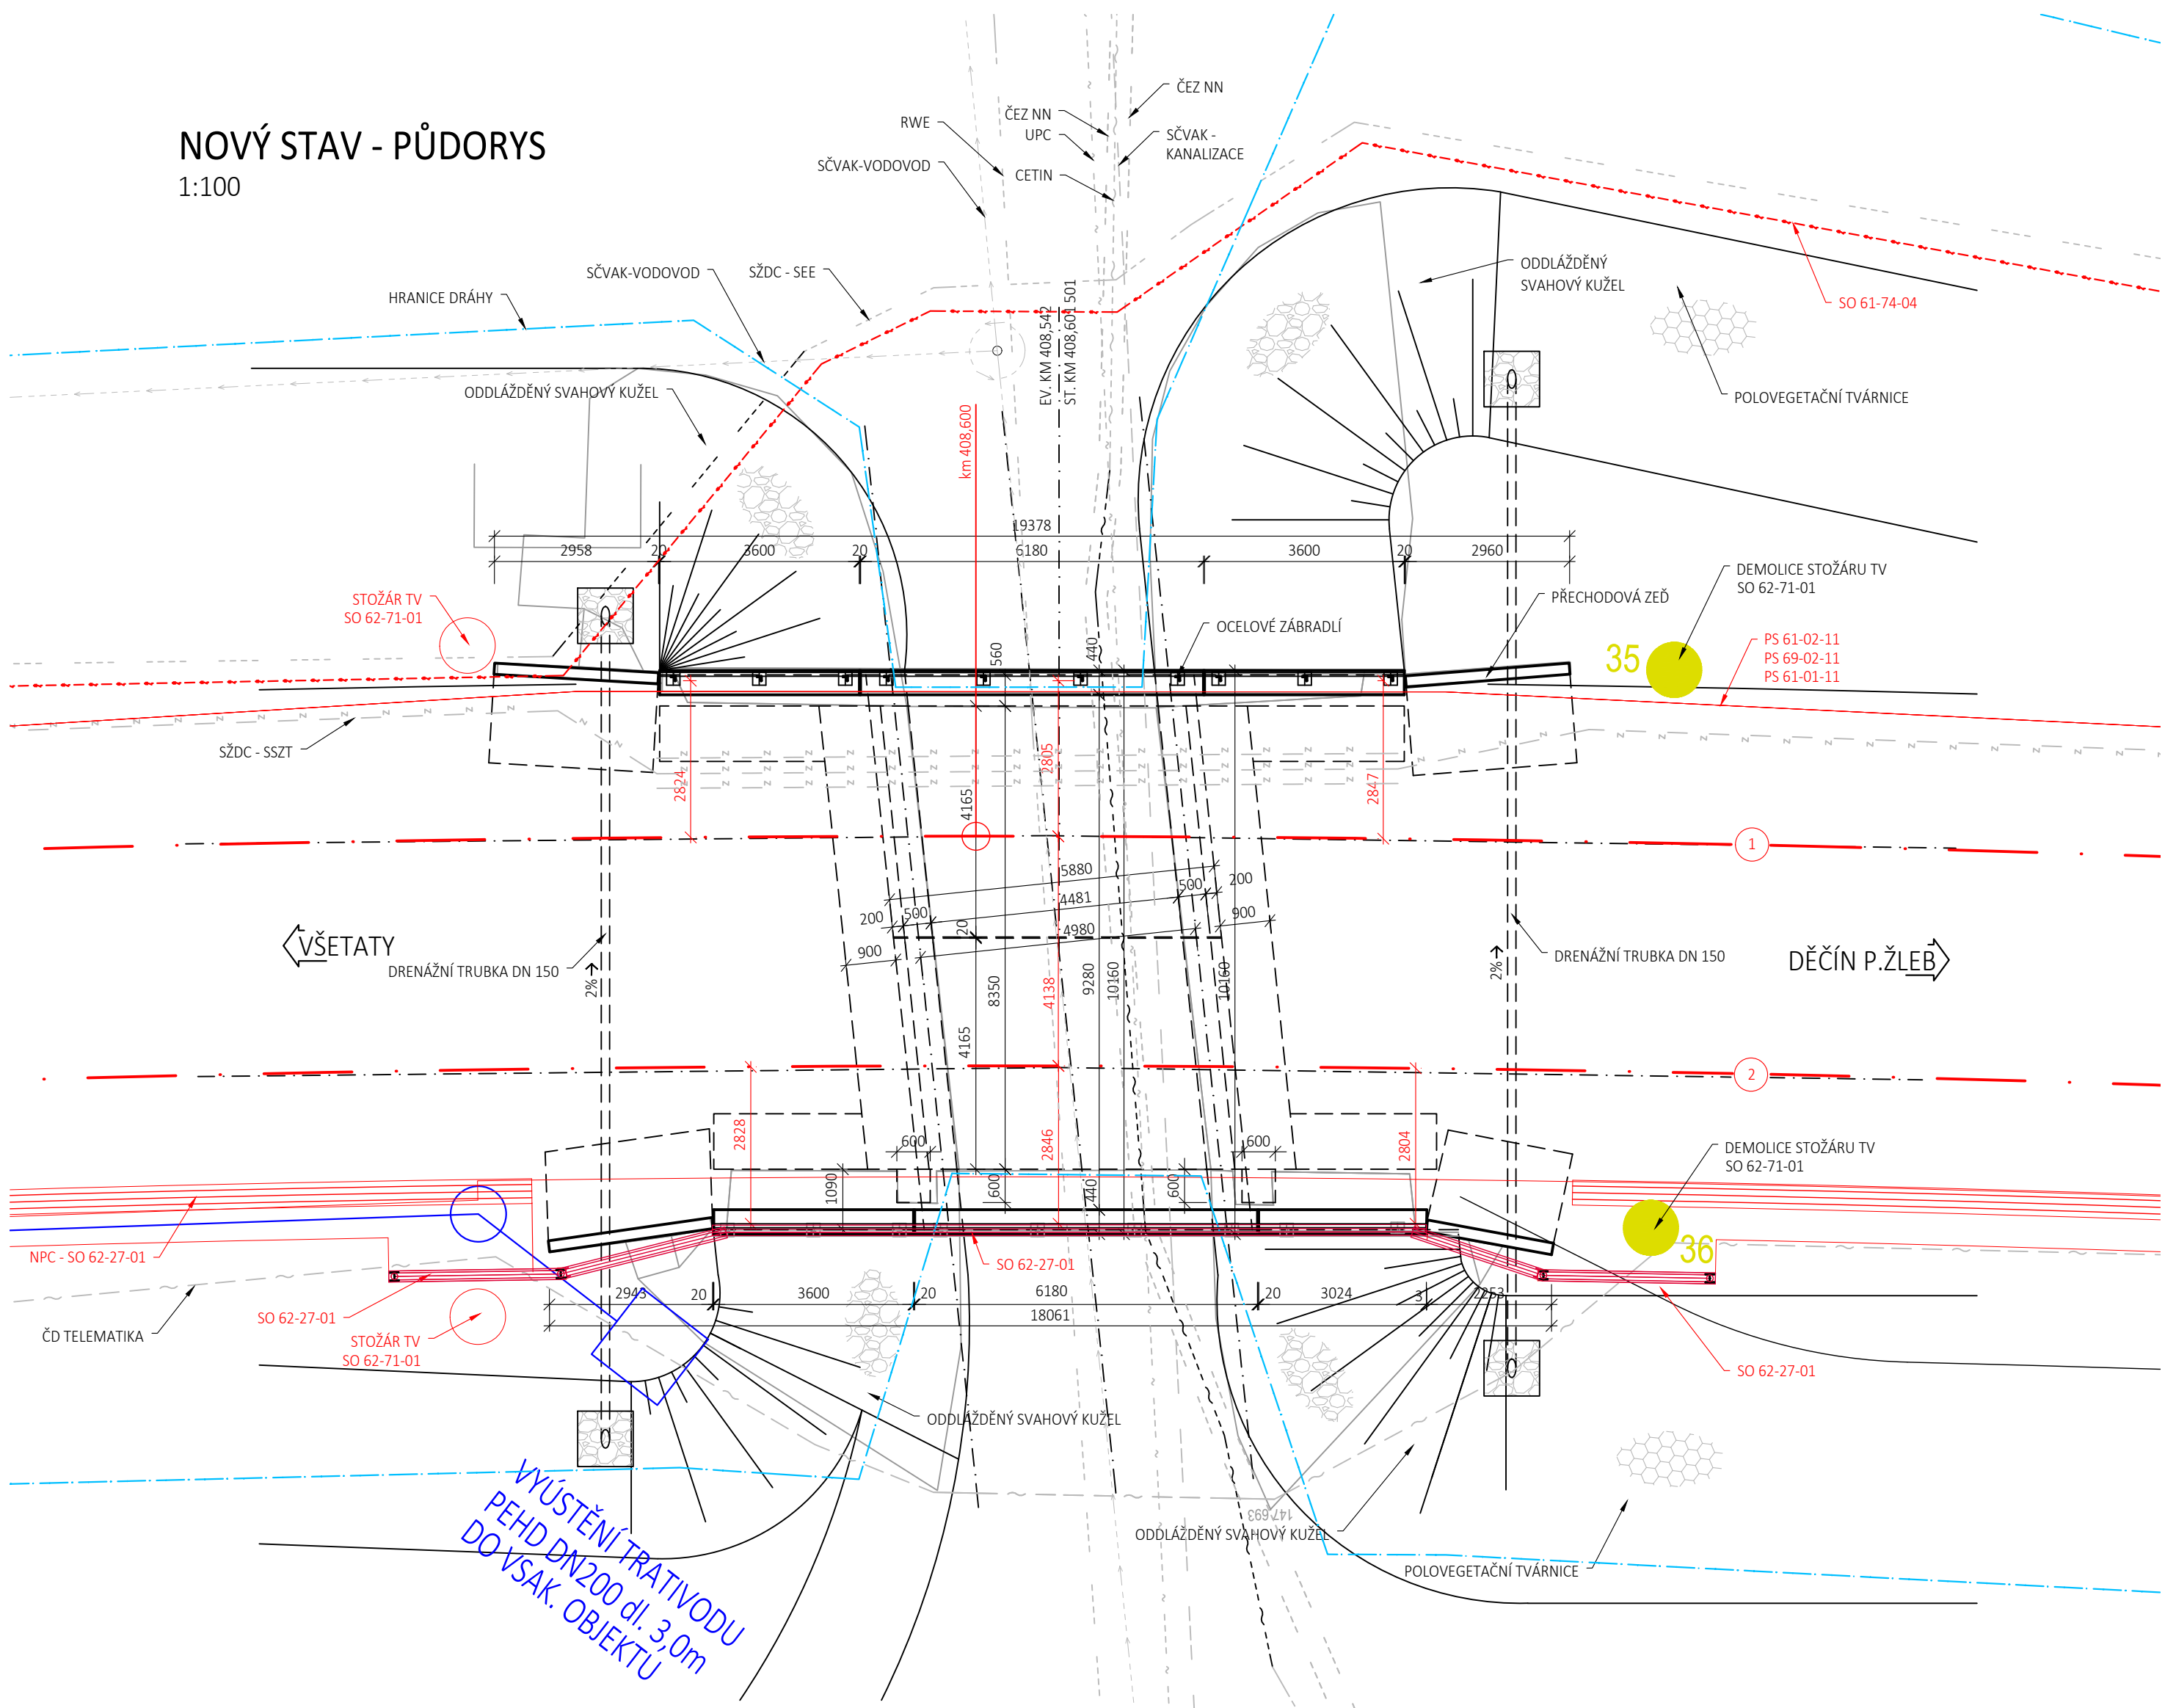

Operační program
Doprava



Evropská unie
Investice do vaší budoucnosti
Fond soudržnosti

Zpracování připomínek 02/2018

č. změny	datum	popis a zdůvodnění	podpis	číslo soupravy
2	01/2019	Změna kolejového řešení s ohledem na zavedení ETCS	Ing. Michal Hacíperka	
1	02/2018	Dokumentace po zpracování připomínek	Ing. Michal Hacíperka	

Odpov. projektant stavby <i>D. Růža</i> Ing. David Růža	STRABAG	STRABAG Rail a.s. Železničářská 1385/29 400 03 Ústí nad Labem - Střekov tel.: +420 475 300 111 e-mail: projekt.ul@strabag.com
Stavba Optimalizace traťového úseku Litoměřice d.n. (včetně) - Ústí n.L. Střekov (mimo)		Investor: SZDC Státní železniční dopravní podnik
Stupeň PD		Datum 01/2019

Zpracovatel části: SAGASTA	SAGASTA s.r.o. Sídlo: NOVODVORSKÁ 1010/414, 142 00 PRAHA 4 IČ: 045 98 555 DIČ: CZ045 98 555		
Odpovědný projektant SO, PS: <i>Vít Hložnour</i> ING. VÍT HLOŽNOUR	Vypracoval: <i>Michal Hacíperka</i> ING. MICHAL HACÍPERKA	Kontroloval: <i>Dávid Kuczik</i> ING. DÁVID KUCZIK	Schválil: <i>Vít Hložnour</i> ING. VÍT HLOŽNOUR
Název SO/PS: SO 62-20-03 Železniční most v ev. km 408,542			
Název přílohy: NOVÝ STAV - PŘEHLEDNÝ VÝKRES			
Číslo projektu: 117006		Stupeň: PD	Datum: 01/2019
Formát: 6 x A4		Měřítko: 1:100	Část: E.1.4.7
Č. přílohy: 4			