




STÁVAJÍCÍ STAV - PODÉLNÝ ŘEZ
1:100

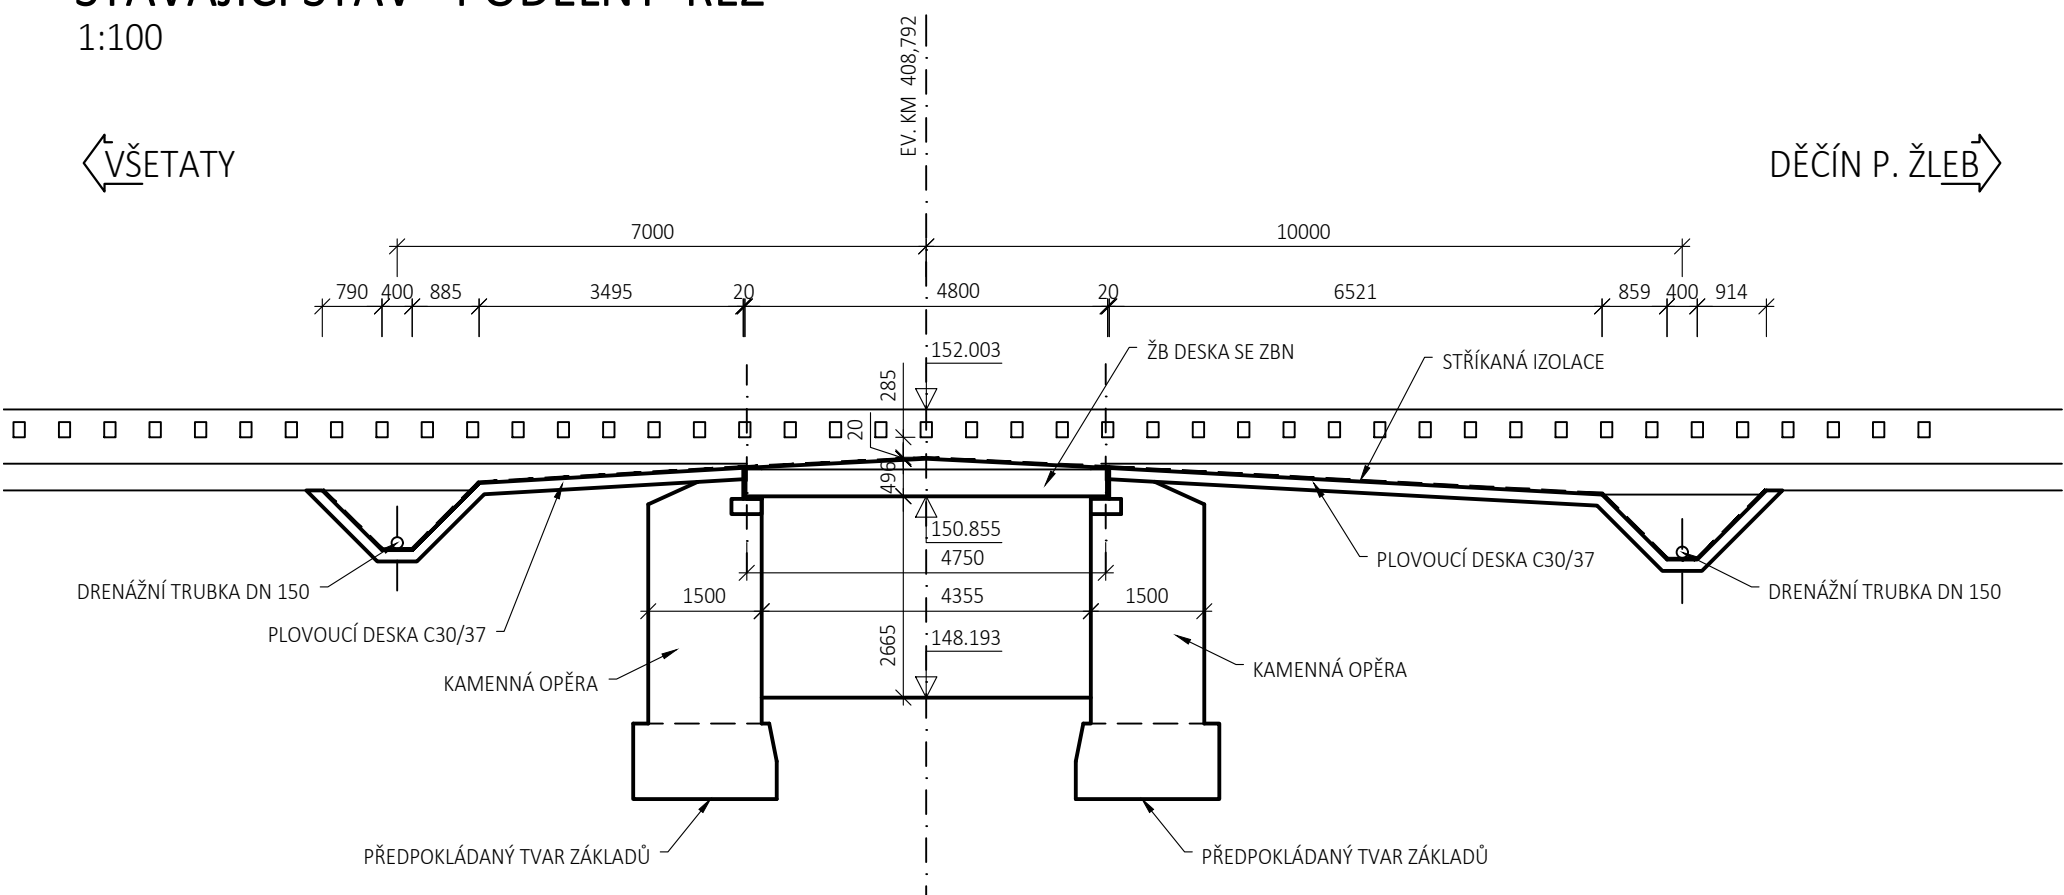

STÁVAJÍCÍ STAV - PŘÍČNÝ ŘEZ
1:100

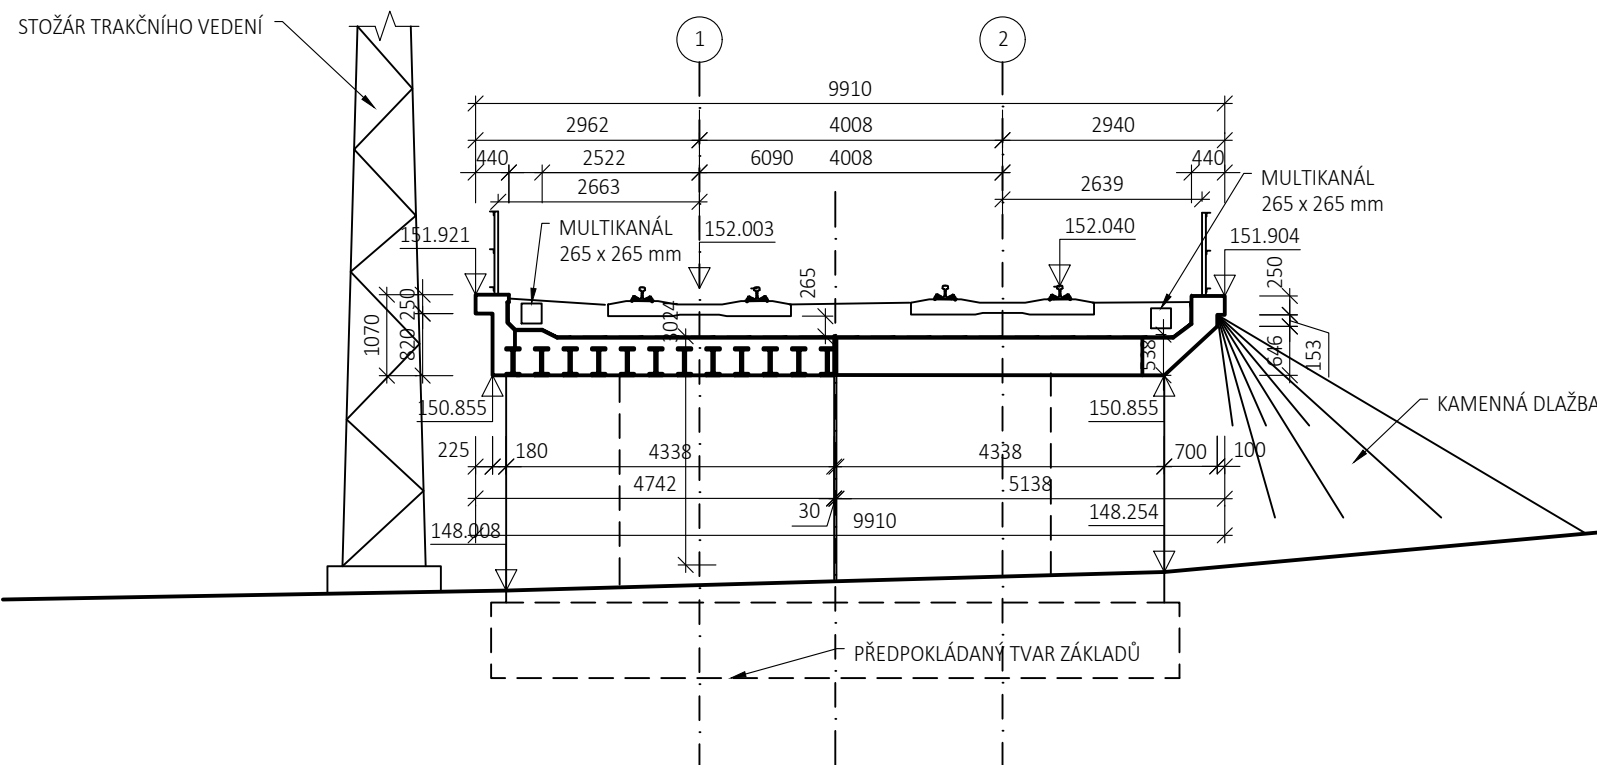

STÁVAJÍCÍ STAV - PŮDORYS
1:100

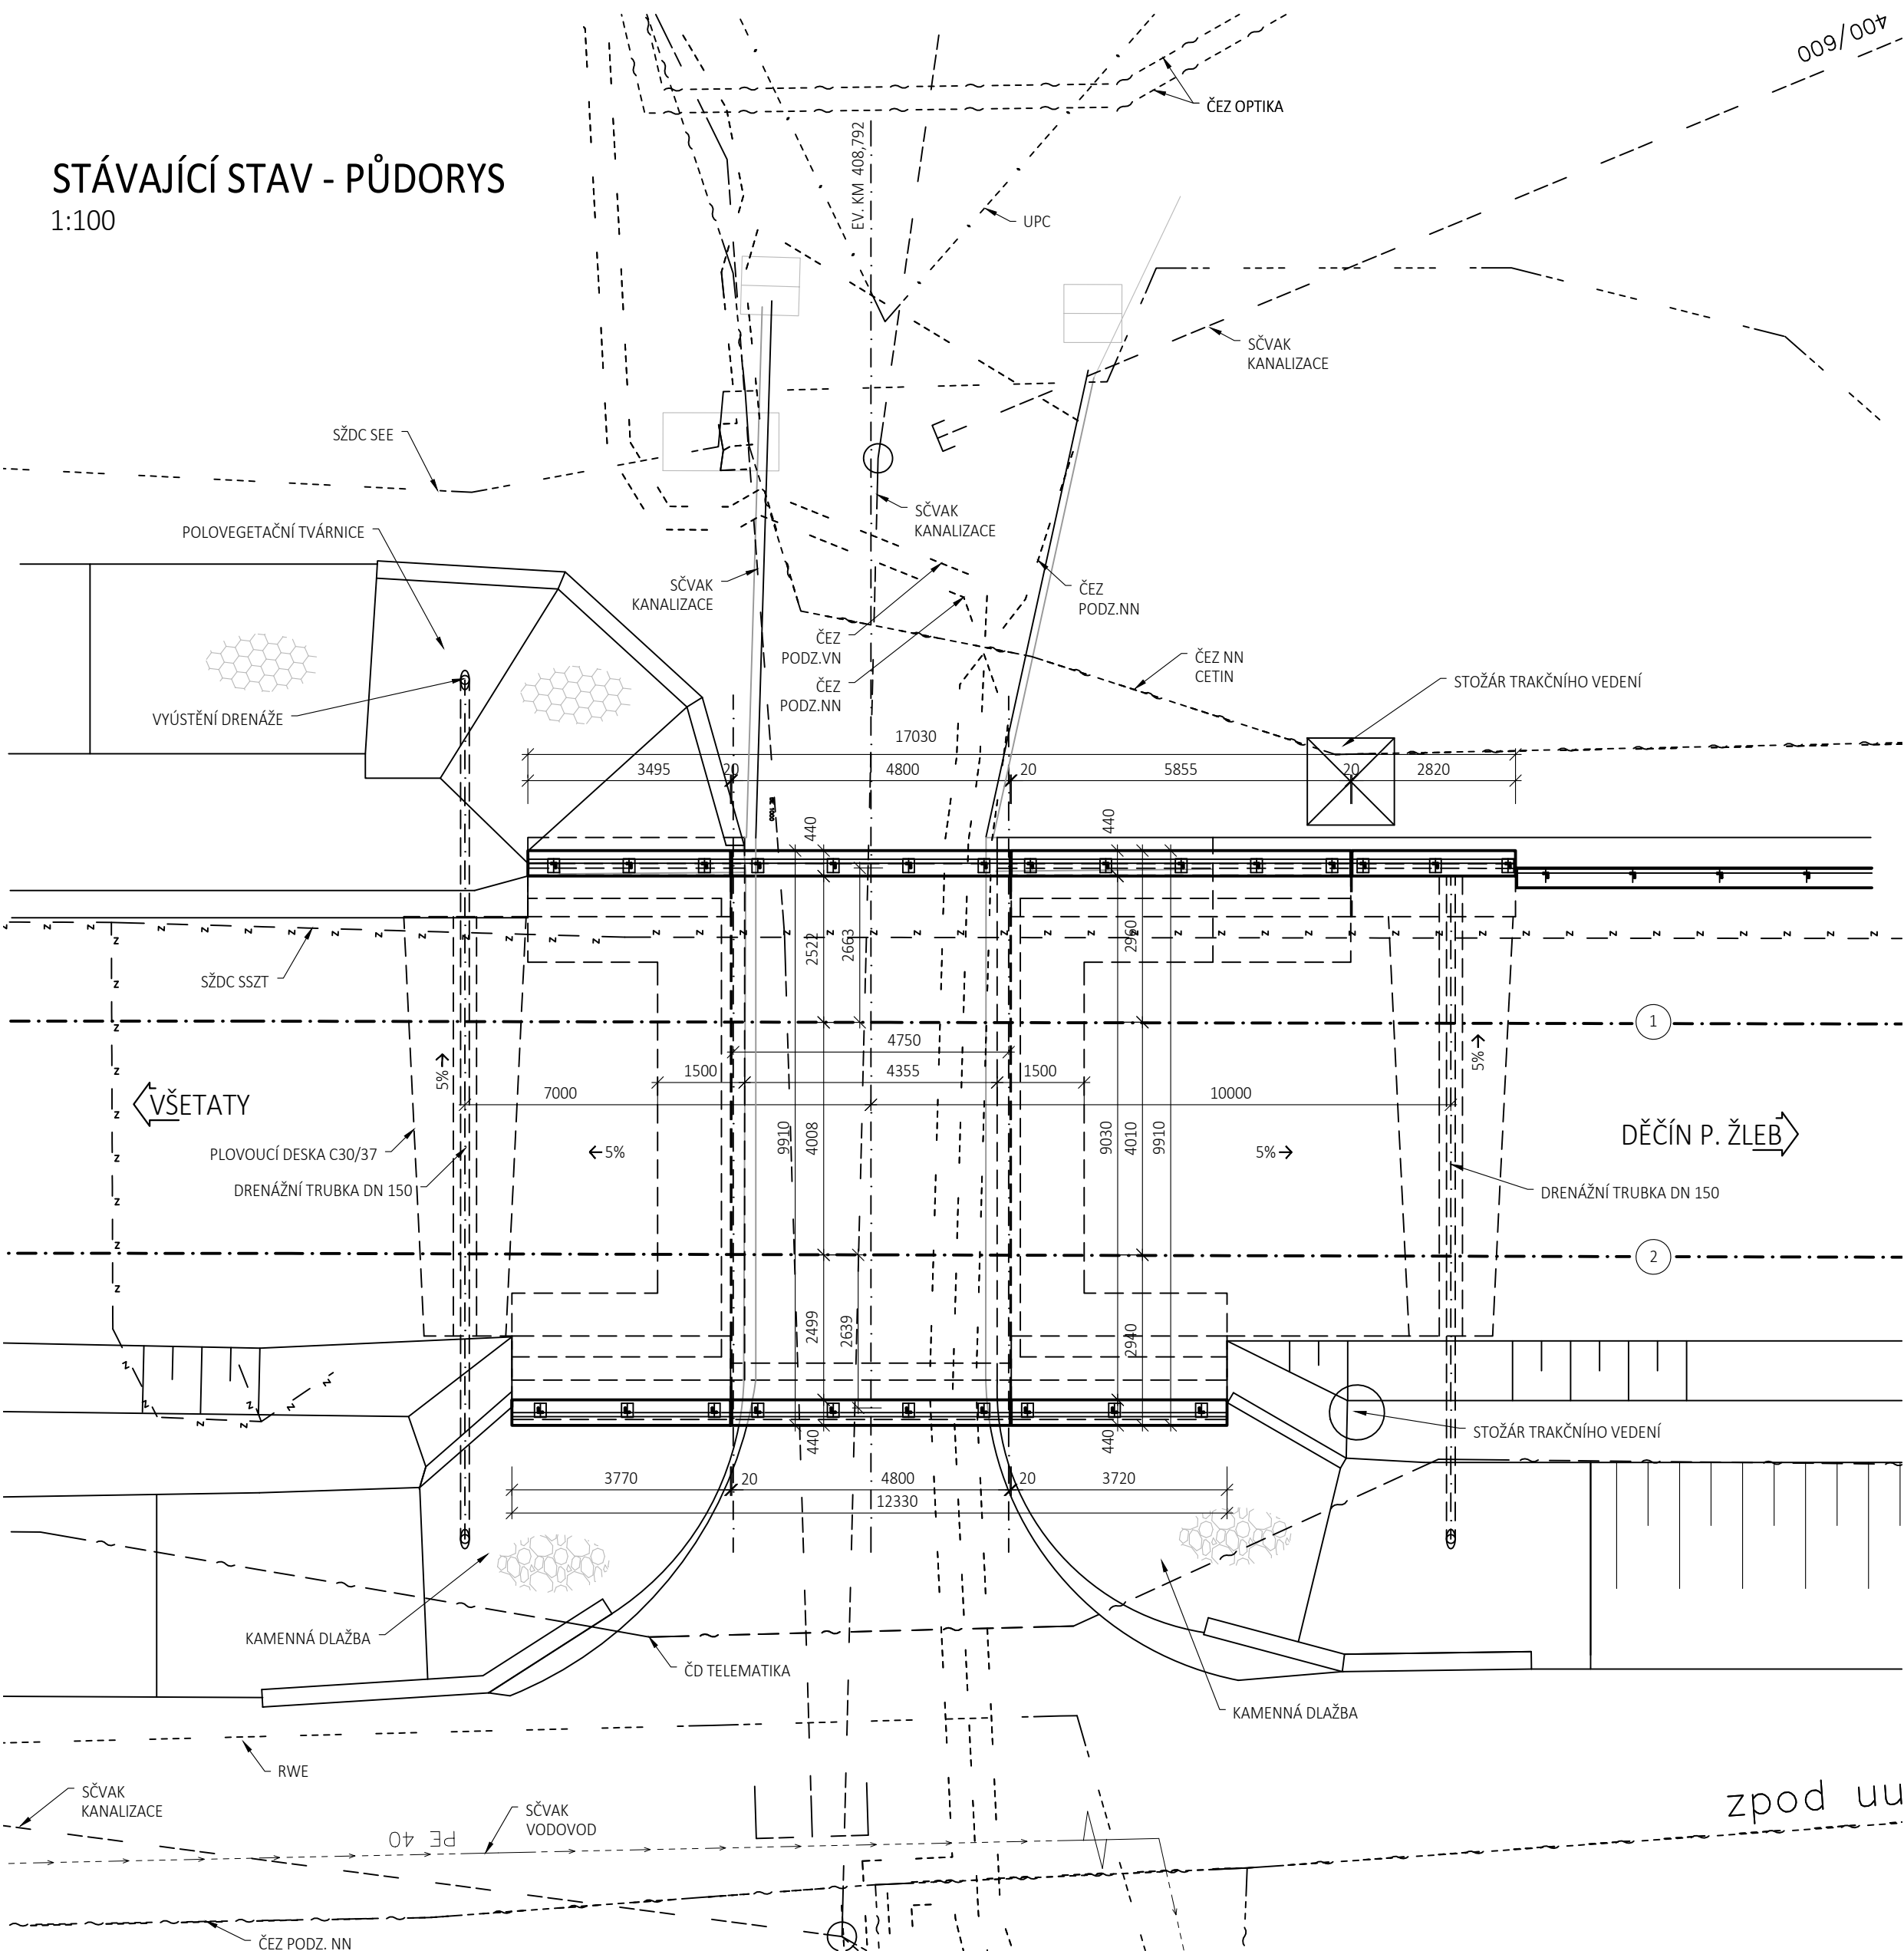

Operační program
Doprava



Evropská unie
Investice do vaší budoucnosti
Fond soudržnosti

Zpracování připomínek 02/2018

č. změny	datum	popis a zdůvodnění	podpis	číslo soupravy
2	01/2019	Změna kolejového řešení s ohledem na zavedení ETCS	Ing. Michal Hacaperka	
1	02/2018	Dokumentace po zpracování připomínek	Ing. Michal Hacaperka	

Odpov. projektant stavby Ing. David Růža	STRABAG	STRABAG Rail a.s. Železničářská 1385/29 400 03 Ústí nad Labem - Střekov tel.: +420 475 300 111 e-mail: projekt.ui@strabag.com
Stavba		Investor: SZDC Státní železniční dopravní podnik
Optimalizace traťového úseku Litoměřice d.n. (včetně) - Ústí n.L. Střekov (mimo)		Stupeň: PD Datum: 01/2019

Zpracovatel částí: SAGASTA		SAGASTA s.r.o. SÍDLO: NOVODVORSKÁ 1010/414, 142 00 PRAHA 4 IČ: 045 98 555 DIČ: CZ045 98 555	
Odpovědný projektant SO, PS: ING. VÍT HOZNOUR	Vypracoval: ING. MICHAL HACAPERKA	Kontroloval: ING. DÁVID KUČÍK	Schválil: ING. VÍT HOZNOUR
Název SO/PS: SO 62-20-04 Železniční most v ev. km 408,792		Číslo projektu: 117006 Stupeň: PD Datum: 01/2019 Formát: 6 x A4 Měřítko: 1:100 Část: E.1.4.8 Č.přílohy: 3	
Název přílohy: STÁVAJÍCÍ STAV - PŘEHLEDNÝ VÝKRES			