




PŘÍČNÝ ŘEZ A - A
M 1:50

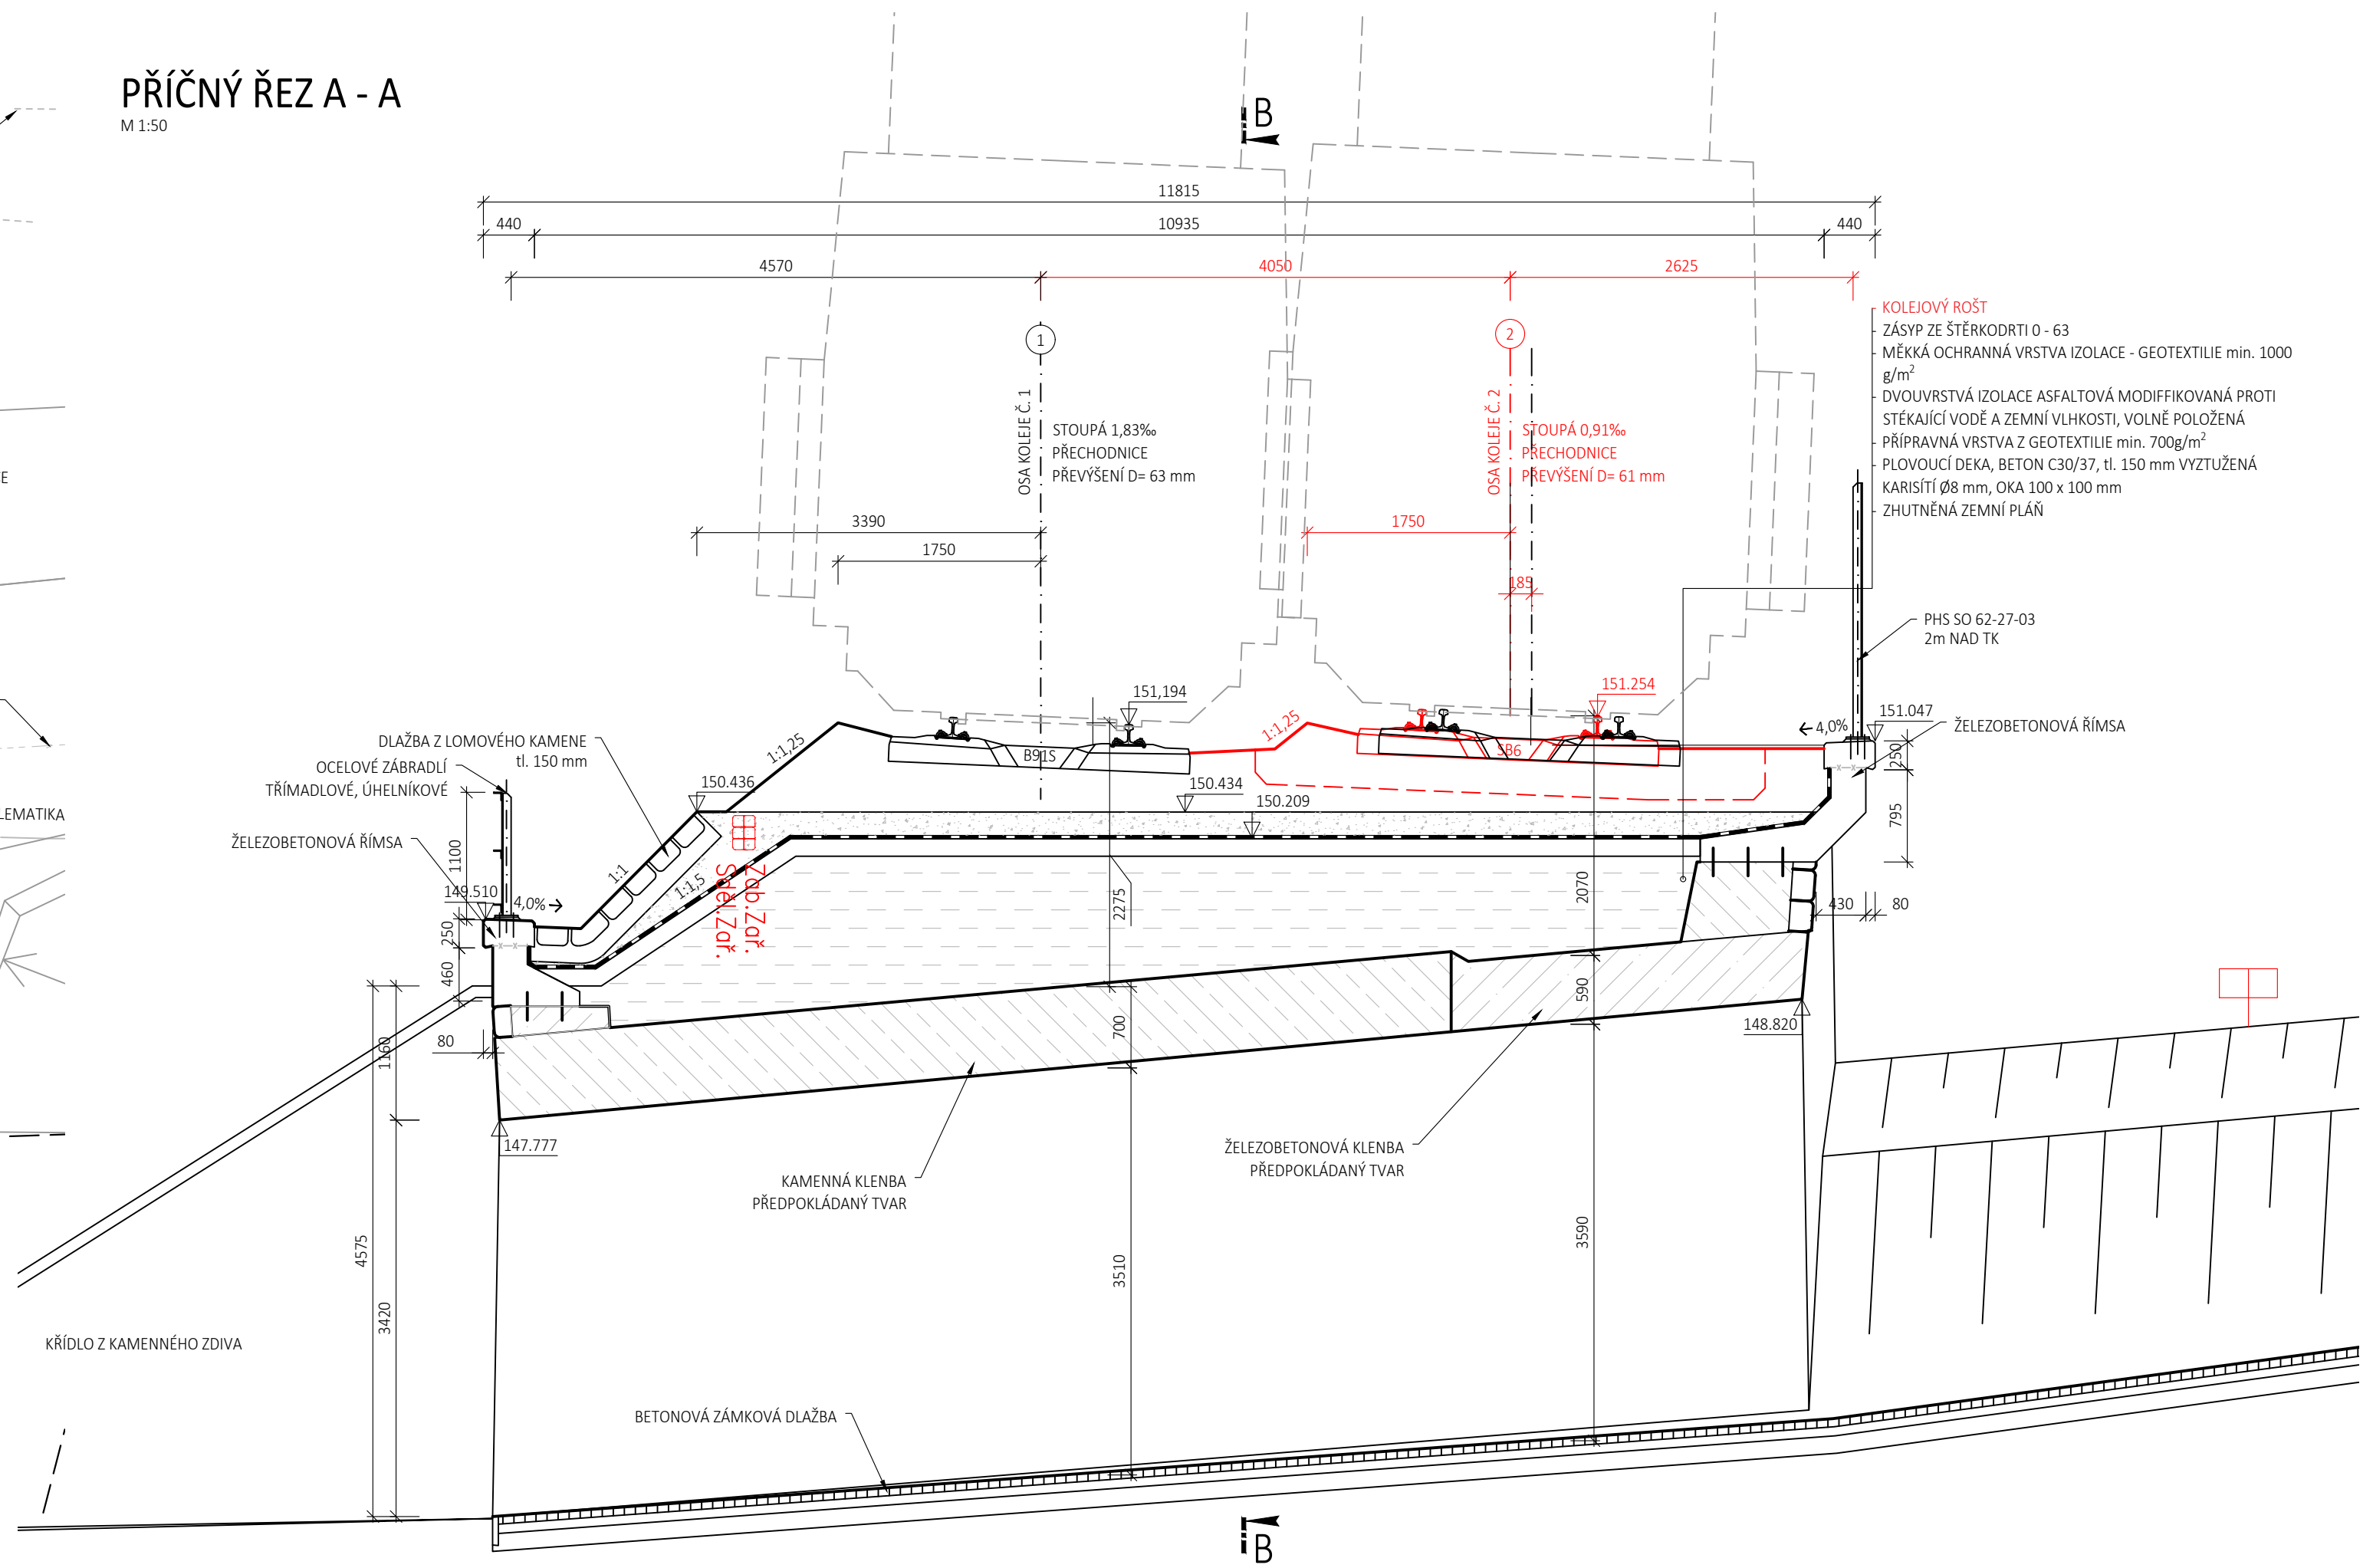

PŘÍČNÝ ŘEZ ŘÍMSOU
M 1:20

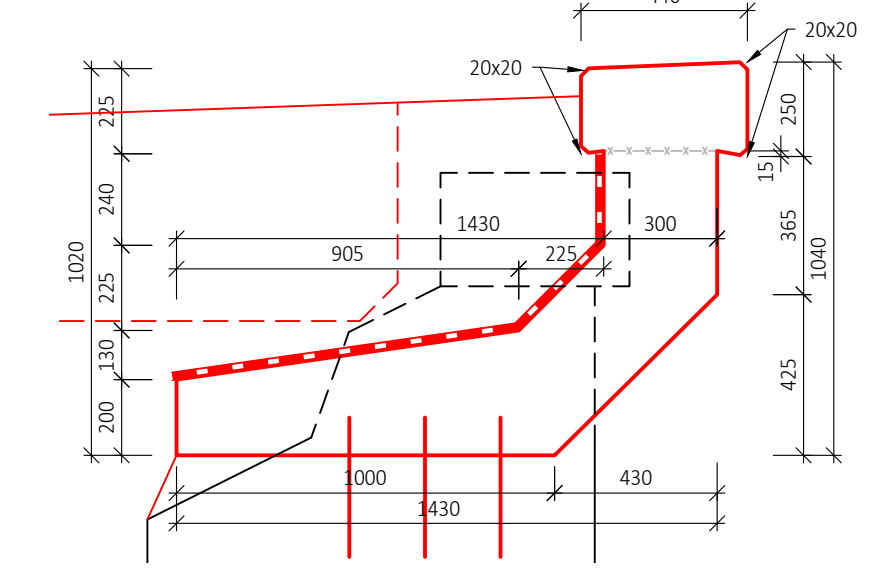

PŮDORYS ŘÍMSY
M 1:50

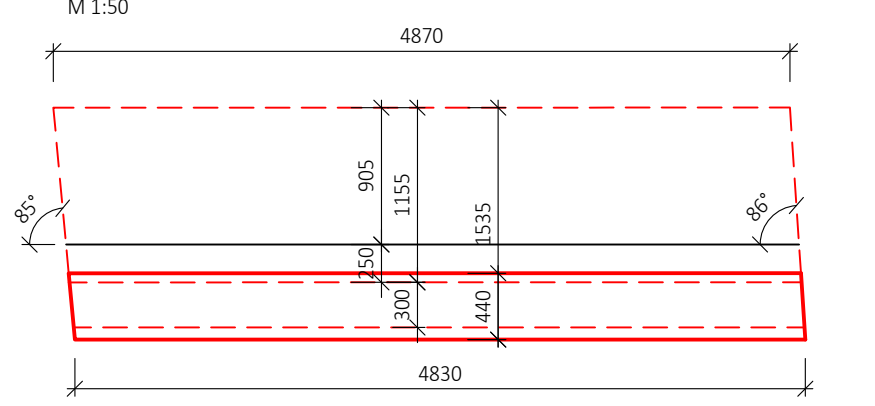

Zpracování připomínek 02/2018

č. změny	datum	popis a zdůvodnění	podpis	číslo soupravy
2	01/2019	Změna kolejového řešení s ohledem na zavedení ETCS	Ing. Jan Krejsa	
1	02/2018	Dokumentace po zpracování připomínek	Ing. Jan Krejsa	

Odpov. projektant stavby
D. Růža
Ing. David Růža

STRABAG

Ing. David Růža

Stavba

Investor:
SZDC
Správa železniční dopravní cesty

Optimalizace trat'ového úseku
Litoměřice d.n. (včetně) - Ústí n.L. Střekov (mimo)

Stupeň: PD
Datum: 01/2019

Zpracovatel části:
SAGASTA

SAGASTA s.r.o.
SÍDLO: NOVODVORSKÁ 1010/414, 142 00 PRAHA 4
IČ: 045 98 555 DIČ: CZ045 98 555

Odpovědný projektant SO, PS:
V. Hoznour
ING. VÍT HOZNOUR

Vypracoval:
J. Krejsa
ING. JAN KREJSA

Kontroloval:
M. Hacaparka
ING. MICHAL HACAPERKA

Schválil:
V. Hoznour
ING. VÍT HOZNOUR

Název SO/PS:
SO 62-20-05
Železniční most v ev. km 411,455

Název přílohy:
NOVÝ STAV - PŘEHLEDNÝ VÝKRES

Číslo projektu: 117006
Stupeň: PD
Datum: 01/2019
Formát: 5 x A4
Měřítko: 1:20, 1:50, 1:100
Část: E.1.4.9
Č.přílohy: 4