




PODÉLNÝ ŘEZ  
1:50

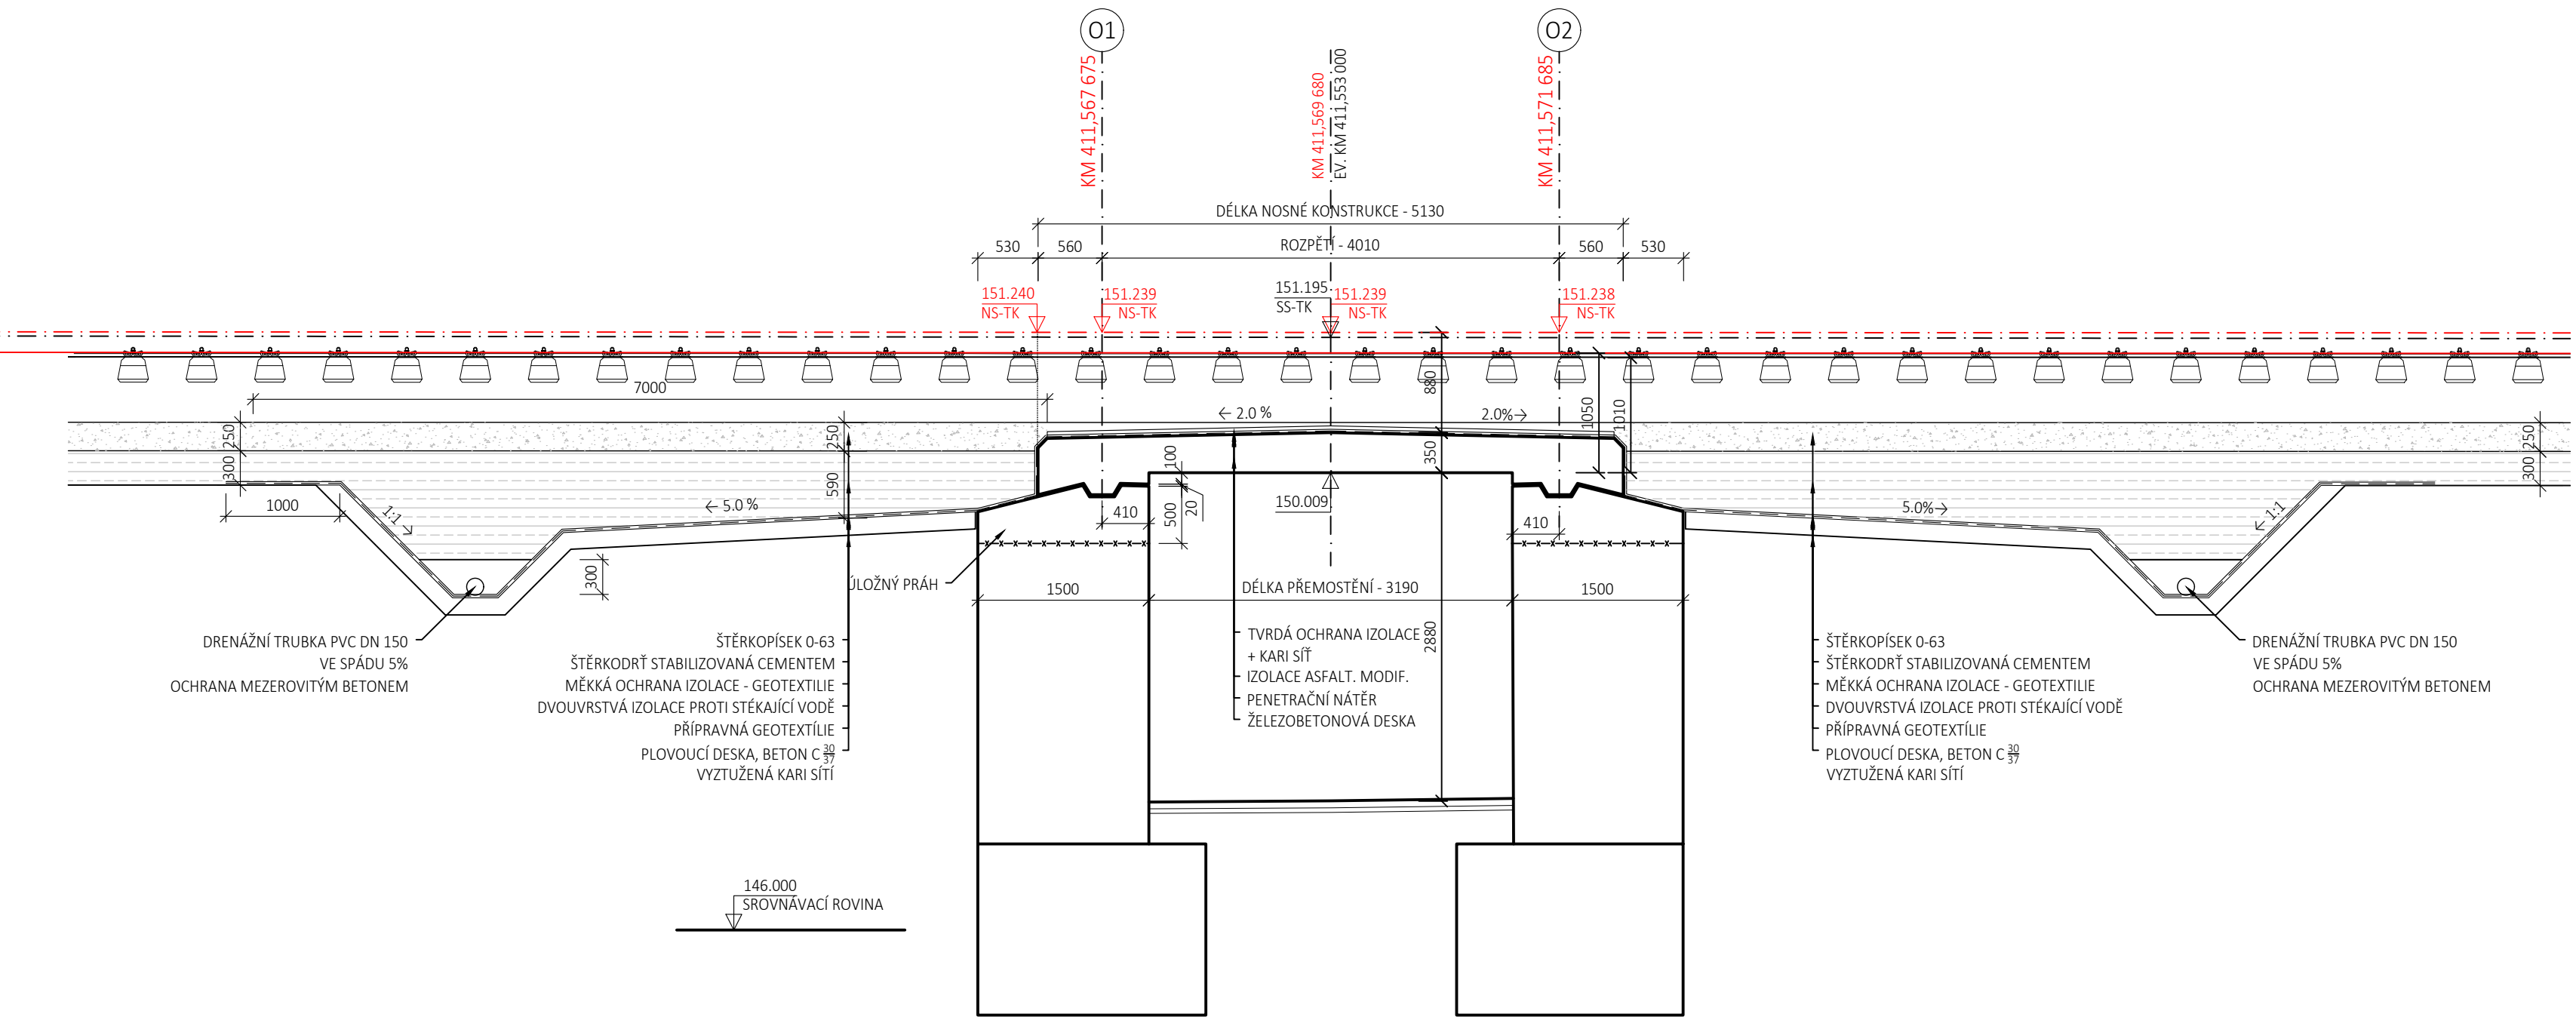


PŮDORYS  
1:100

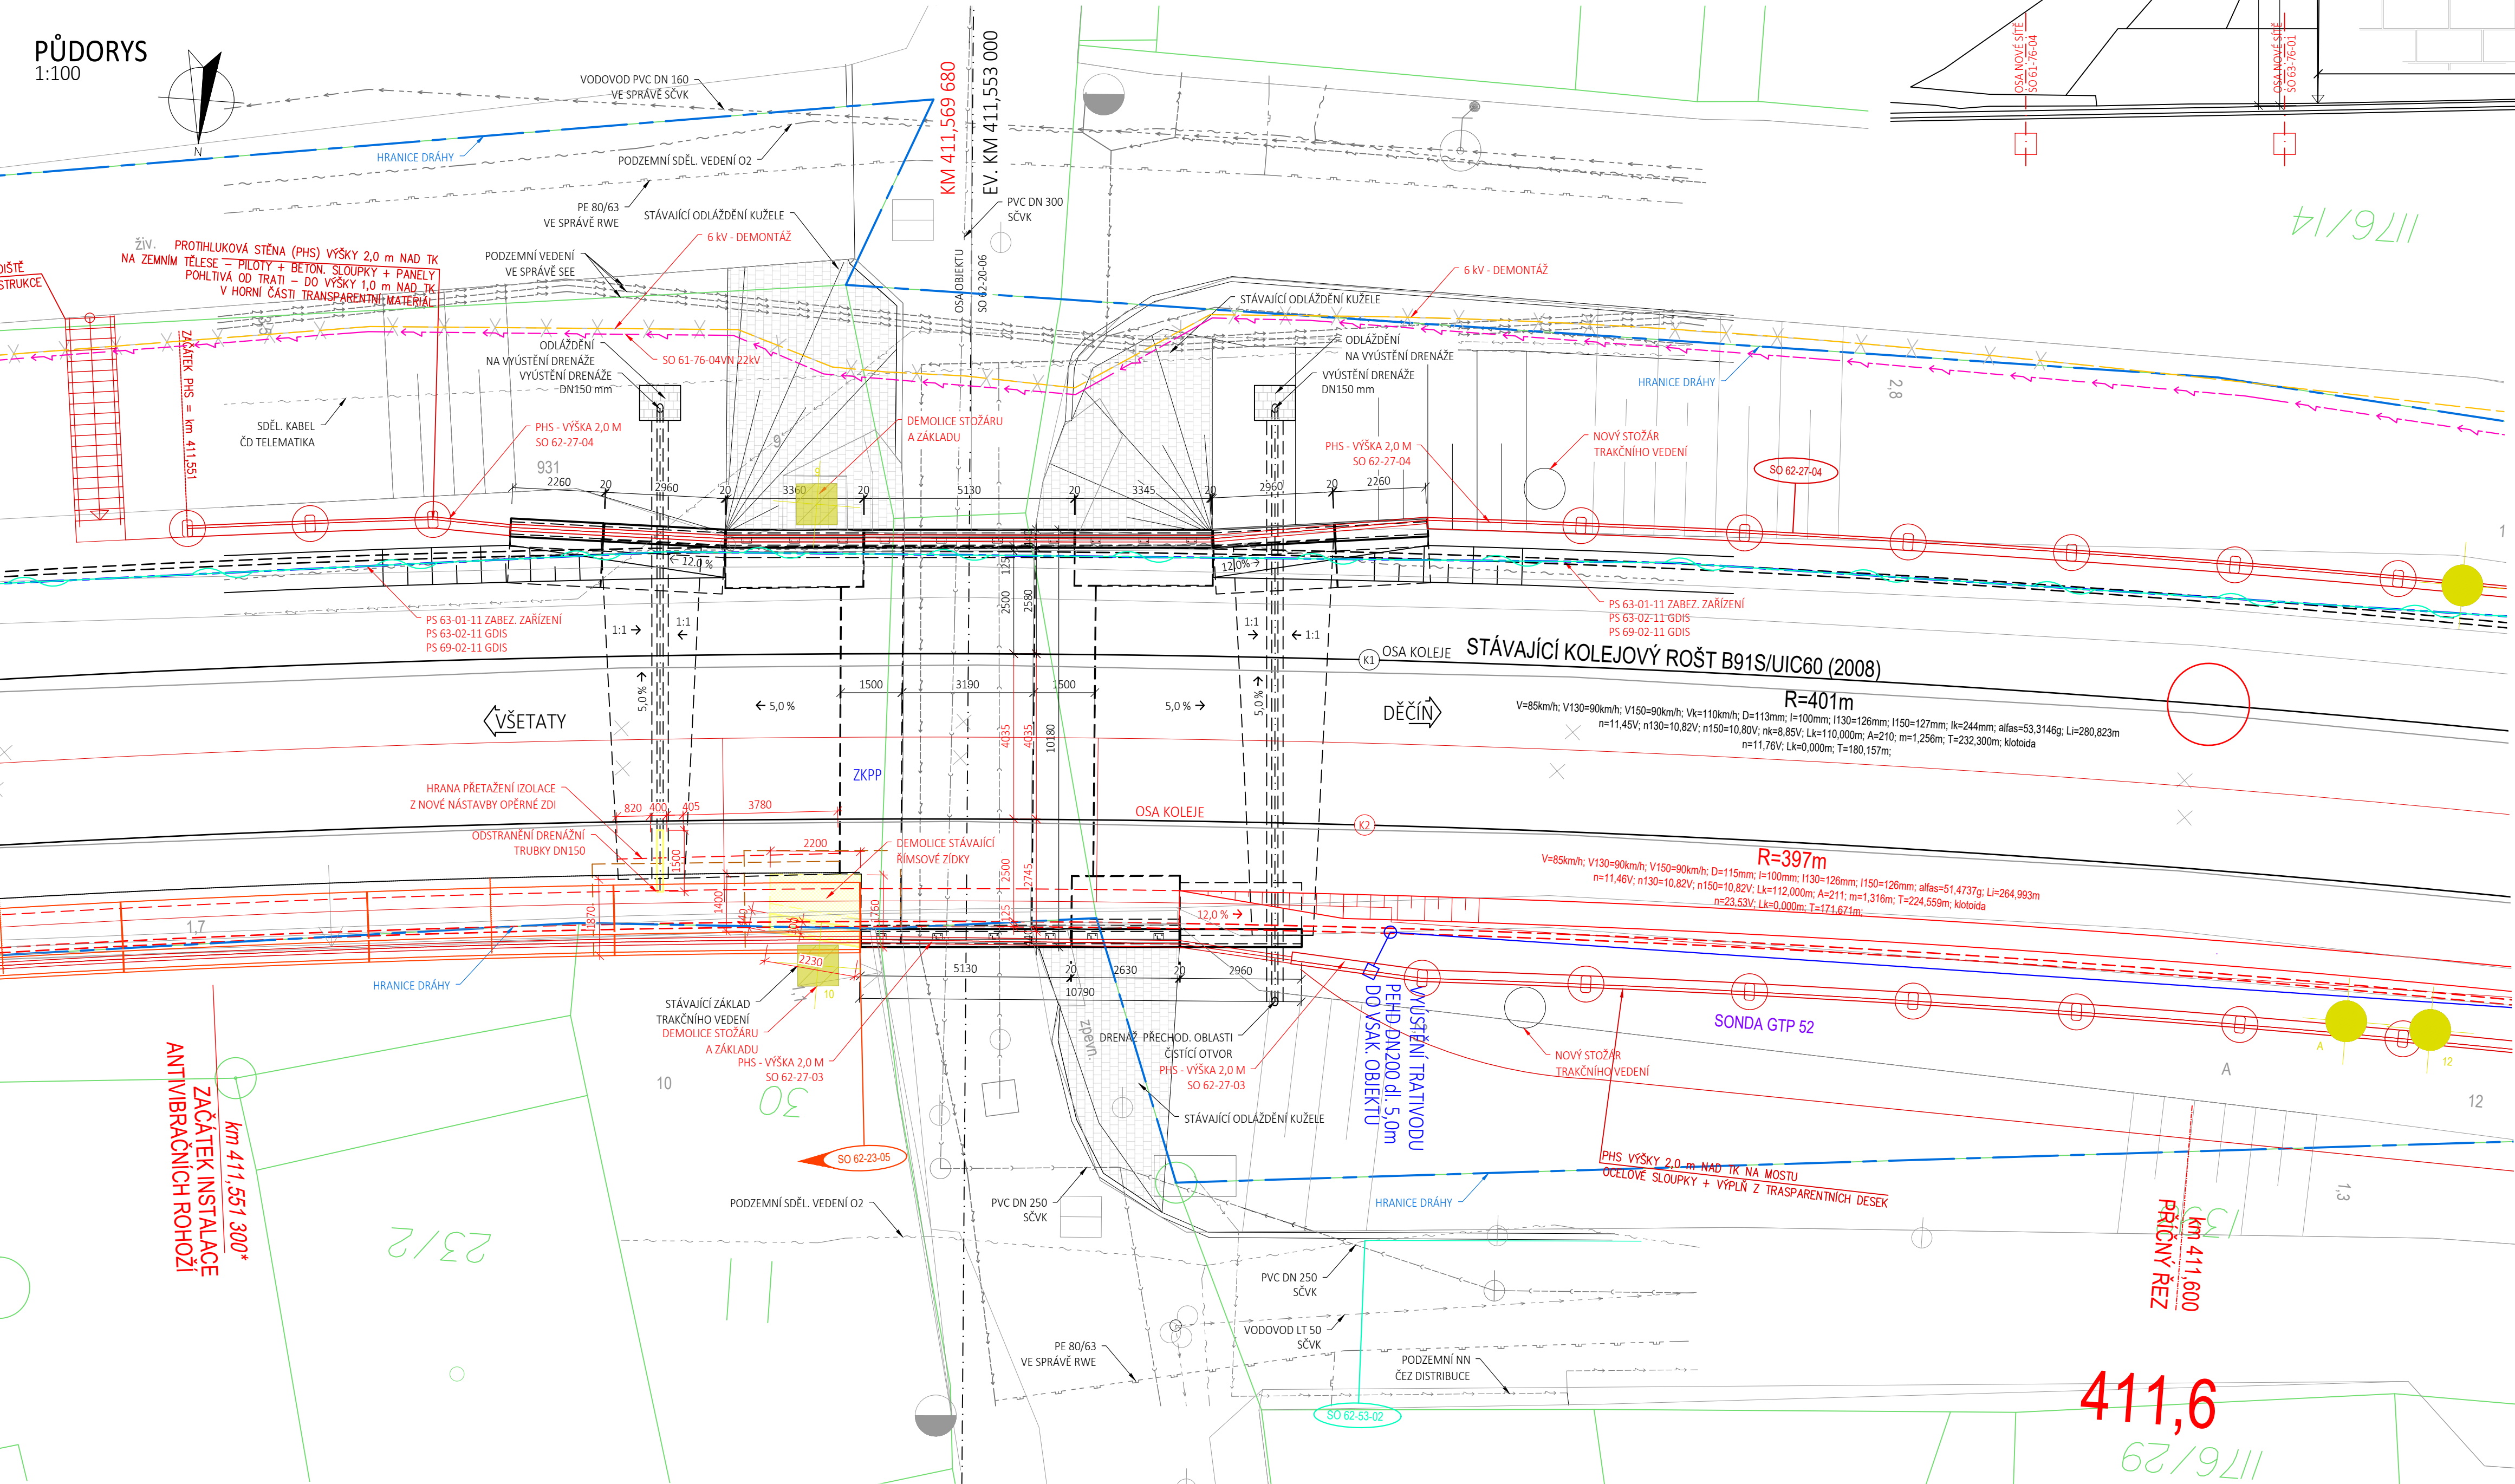

PŘÍČNÝ ŘEZ  
1:50

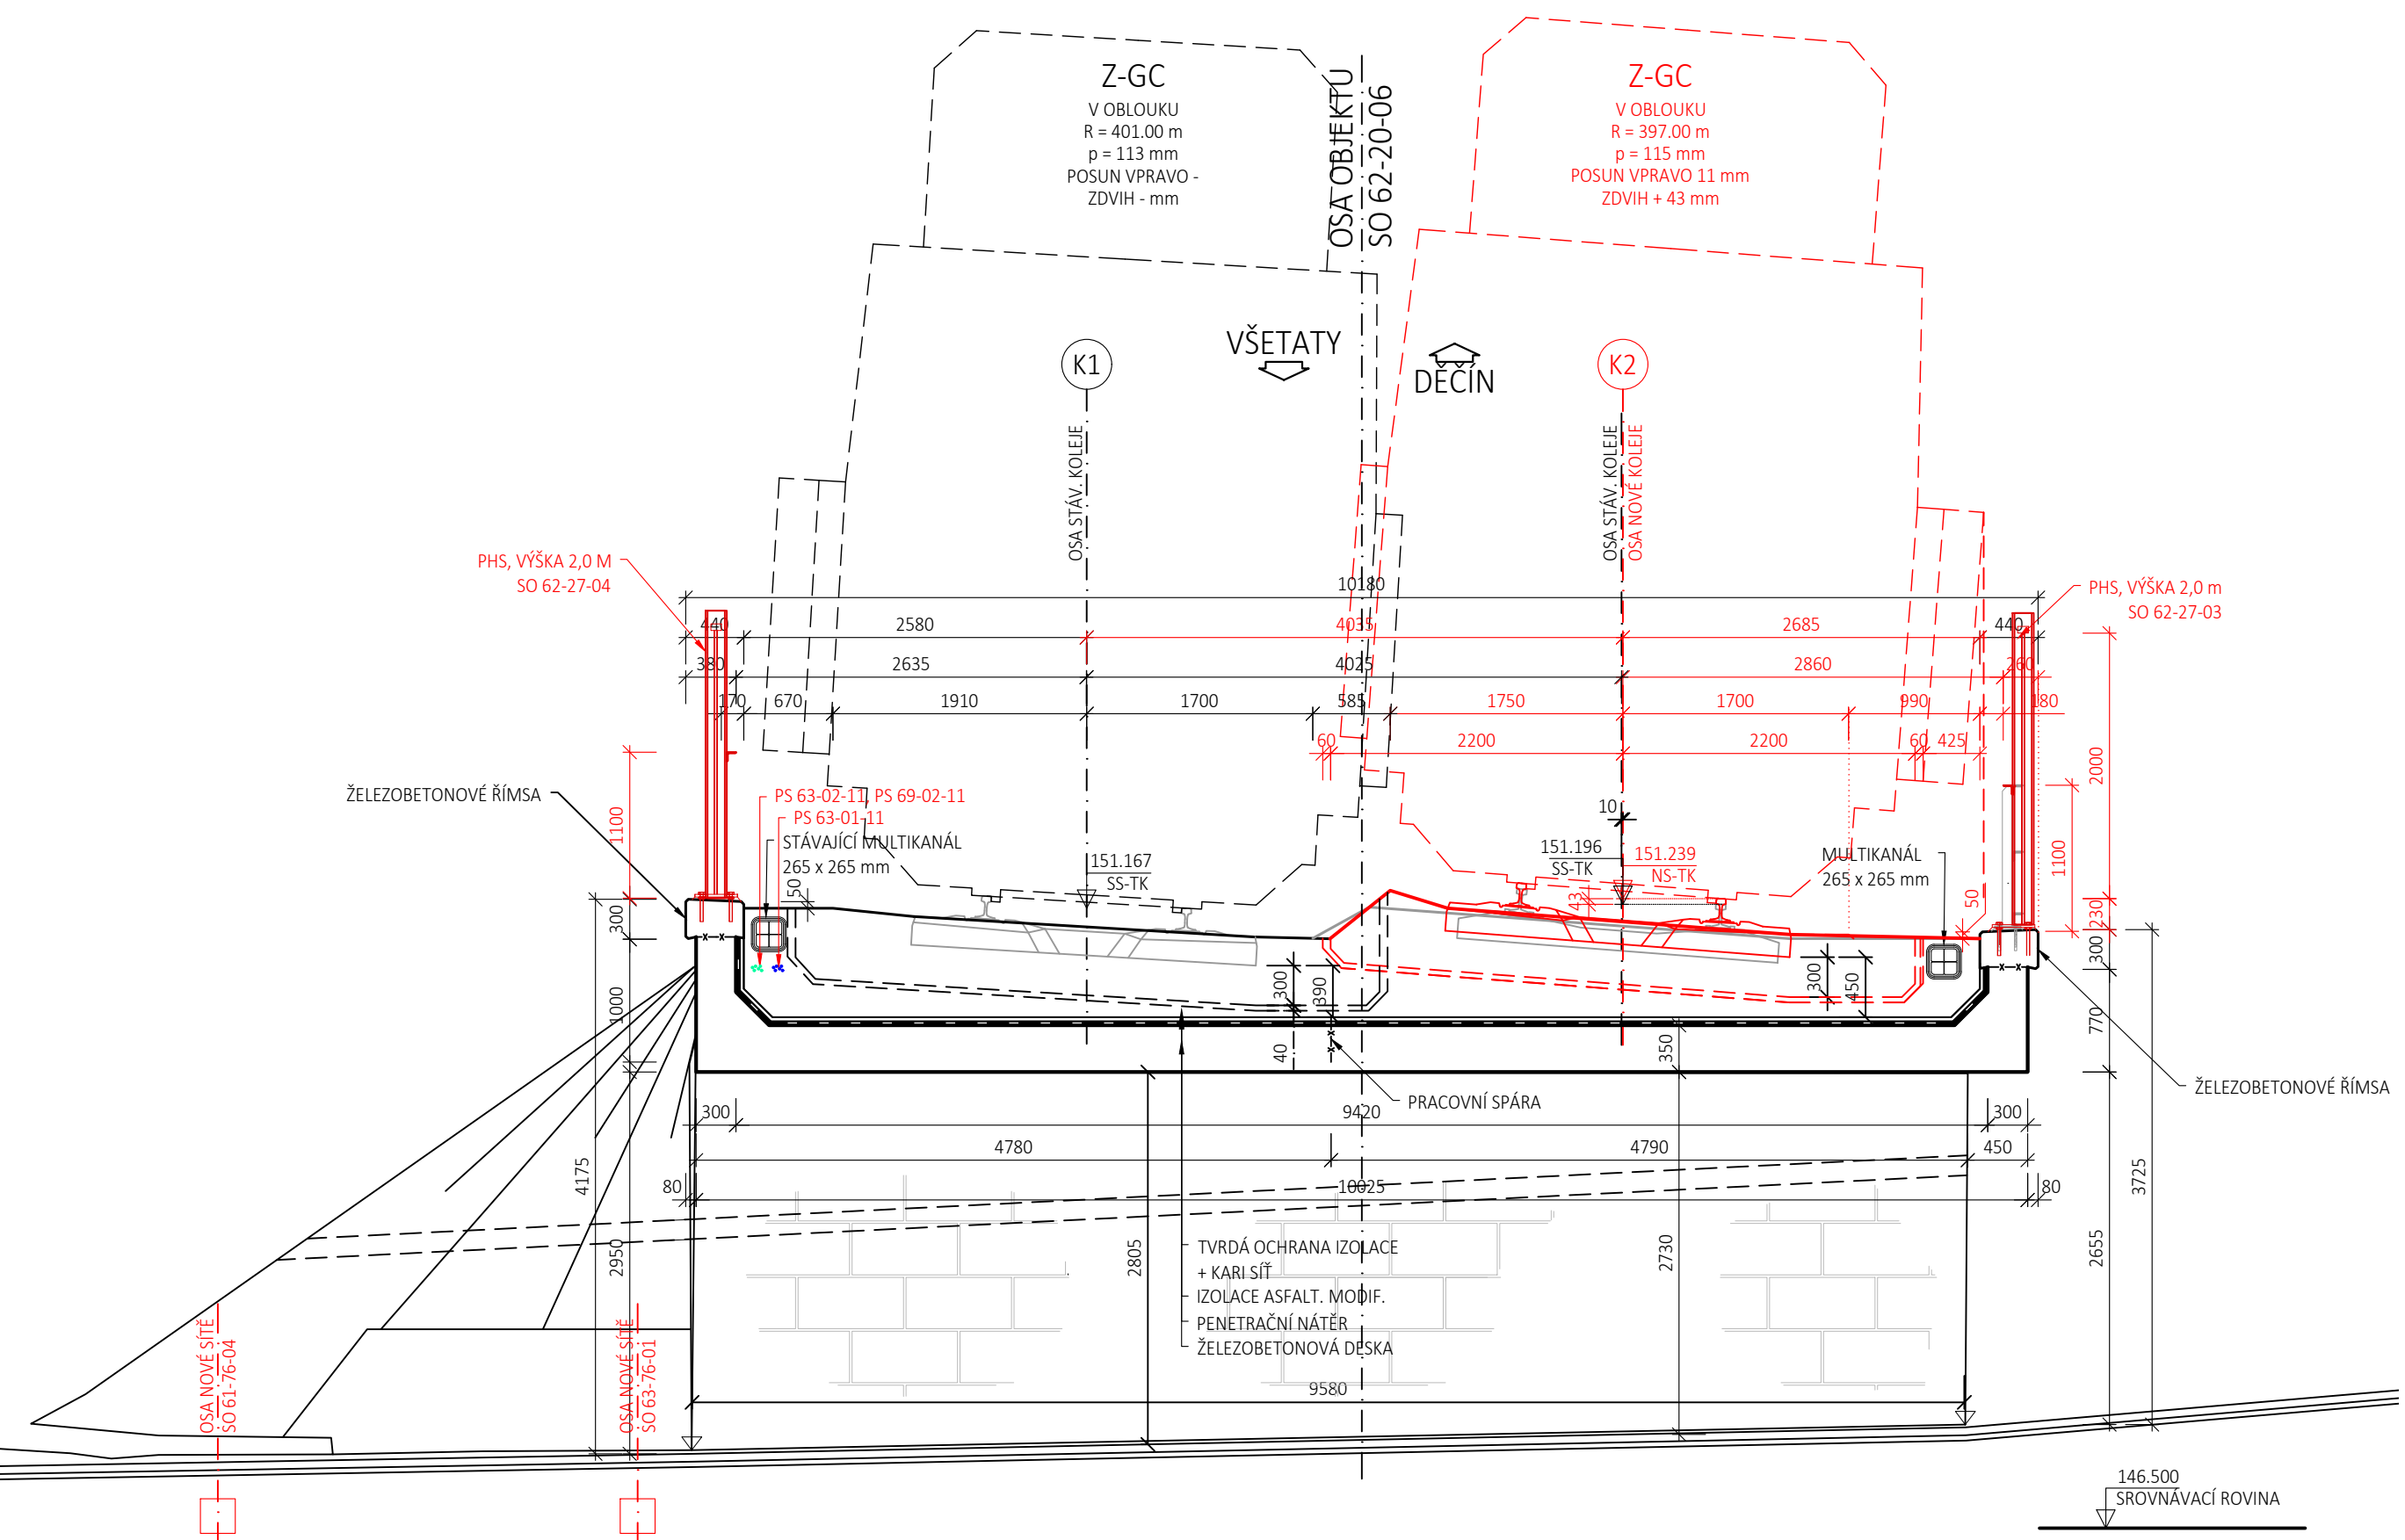

PŘÍČNÝ ŘEZ - NAPOJENÍ IZOLACE NA OPĚRNÉ ZDI  
1:50

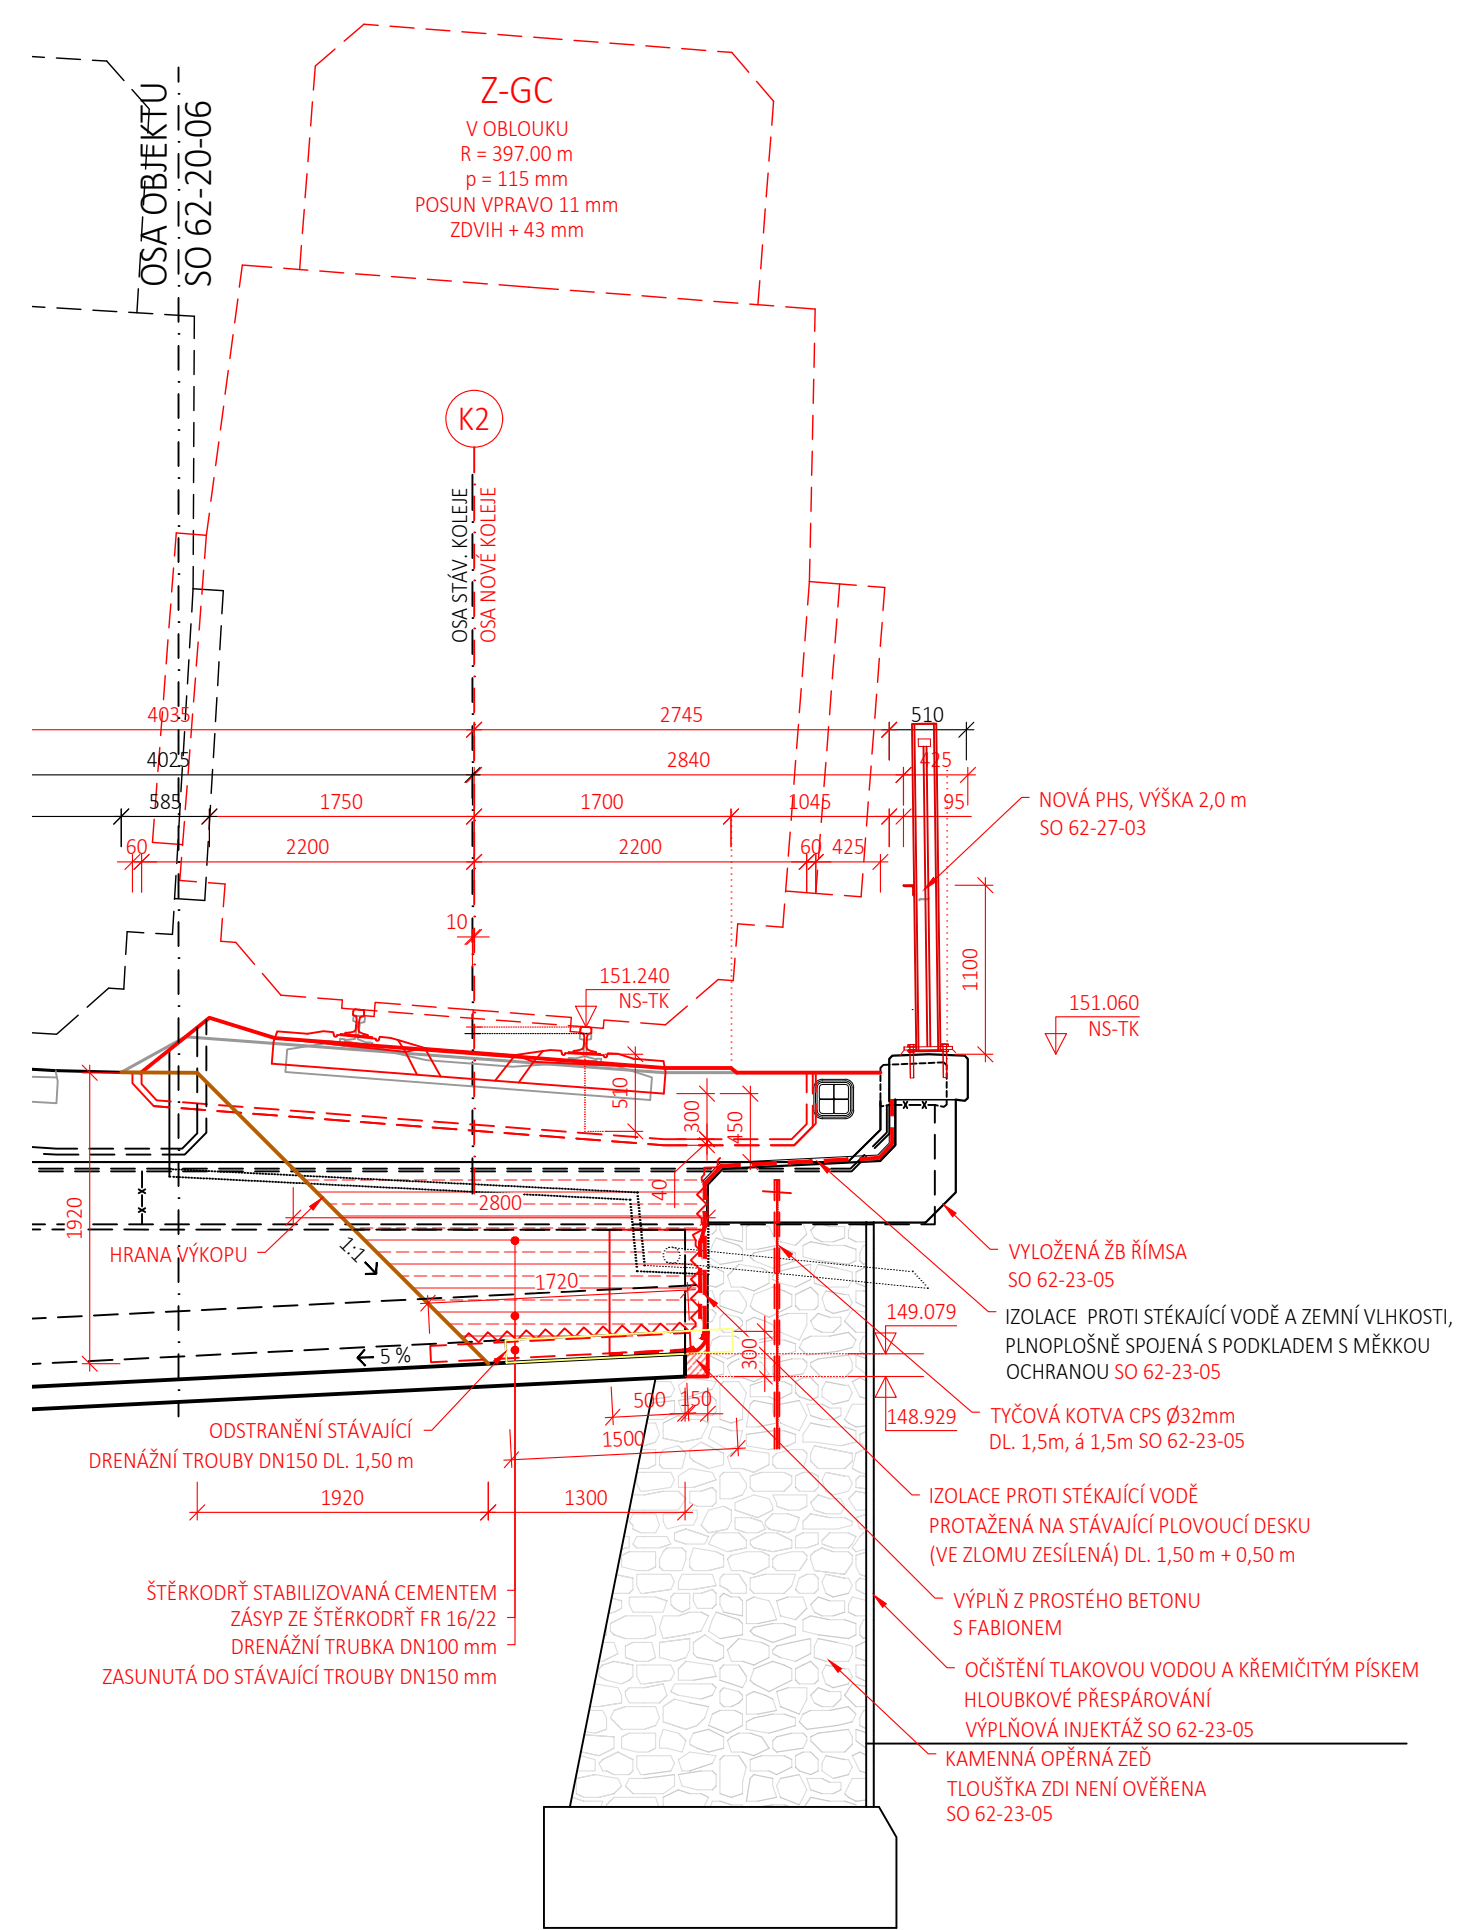

POZNÁMKY:

- STÁVAJÍCÍ STAV BYL ZAKRESLEN NA ZÁKLADĚ GEODETICKÉHO ZAMĚŘENÍ A DOSTUPNÉ DOKUMENTACE K REKONSTRUKCI OBJEKTU Z ROKU 2014, DOKUMENTACE SKUTÉČNÉHO PROVEDENÍ NEBYLA K DISPOZICI
- DIMENZE SKRYTÝCH ČÁSTÍ SPODNÍ STAVBY NEMUSÍ BÝT SHODNÉ S VÝKRESEM
- NOVÝ STAV JE ZAKRESLEN ČERVENĚ
- PŘED MOSTEM PROVEDENA DEMOLICE PRAVÉ ŘÍMSOVÉ ZÍDKY, KTERÉ BUDE NAHRAZENÉ UPHLOVOU ŽÍDKOU V RÁMCI REKONSTRUKCE NAVAŽUJÍCÍ OPĚRNÉ ZDI SO 62-23-05, V MÍSTĚ PLOVOUCÍ DESKY BUDOU OBNOVENY IZOLACE, TAK ABY DOŠLO K PŘÍMÉMU NÁPOJENÍ NA OP. ZDI
- NA ŘÍMSÁCH OBJEKTU BUDOU INSTALOVANÉ PROTLUKOVÉ STĚNY VÝŠKY 2,0 m (SO 62-27-03, SO 62-27-04)

BETONY:

STÁVAJÍCÍCH ČÁSTÍ OBJEKTU:	C 12/15 - XF0
PODKLADNÍ BETON	C 30/37 - XC4 + XF2
ŘÍMSOVÉ ZIDY	C 30/37 - XC4 + XF2
PLOVOUCÍ DESKY	C 30/37 - XC4 + XF2
ÚLOŽNÉ PRAHY	C 30/37 - XC4 + XF2
NOSNÁ KONSTRUKCE	C 30/37 - XC4 + XF2
ŘÍMSY	C 30/37 - XC4 + XF2

(PODLE ČSN EN 206, ČSN P 73 2404)

POUŽITÉ OCELI

STÁVAJÍCÍCH ČÁSTÍ OBJEKTU:	B500 B
BETONÁŘSKÁ VÝZTUŽ	B500 B

LEGENDA

—	HRANICE DRÁHY
- - -	HRANICE KATASTRU



Operační program  
Doprava



Evropská unie  
Investice do vaší budoucnosti  
Fond soudržnosti

Zpracování připomínek 02/2018

č. změny	datum	popis a zdůvodnění	podpis	číslo soupravy
2	01/2019	Změna kolejového řešení s ohledem na zavedení ETCS	Ing. Renata Dlouhá	
1	02/2018	Dokumentace po zpracování připomínek	Ing. Renata Dlouhá	

Odpov. projektant stavby  
*D. Růža*  
Ing. David Růža

**STRABAG**

Ing. Vít Hožnour

Stavba

Investor:  
**SZDC**  
Správa železniční dopravní cesty

Optimalizace traťového úseku  
Litoměřice d.n. (včetně) - Ústí n.L. Střekov (mimo)

Strabag Rail a.s.  
Železničská 1385/29  
400 03 Ústí nad Labem - Střekov  
tel.: +420 478 300 111  
e-mail: projekt.ul@strabag.com

Stupeň: PD  
Datum: 01/2019

Zpracovatel částí:  
**SAGASTA**

Odpovědný projektant SO, PS:  
Ing. Vít Hožnour

Vypracoval:  
Ing. Renata Dlouhá

Kontroloval:  
Ing. Michal Hacíperka

Schválil:  
Ing. Vít Hožnour

Název SO/PS:  
SO 62-20-06  
Železniční most v ev. km 411,533

Název přílohy:  
NOVÝ NÁVRH - PŘEHLEDNÝ VÝKRES

Číslo projektu: 117006  
Datum: 01/2019  
Formát: 10 x A4  
Měřítko: 1:50, 1:100  
Část: 4