

LEGENDA


- SO 11-10-01 Železniční svršek – rek. žel. svršku
- SO 11-10-01 Železniční svršek – rekonstrukce PPK, stáv. žel. svršek
- Oprava žel. svršku v rámci zadatelné údržby
- Oprava PPK stáv. žel. svršku v rámci zadatelné údržby
- SO 11-12-01 Nástupiště – nový stav
- SO 11-12-01 Nástupiště – nový přístřešek
- SO 11-12-01 Nástupiště – odvodnění (polymer-bet. žlab s ocel. pozink. roštem)
- SO 11-12-01 Nástupiště – orientační systém
- SO 11-12-01 Nástupiště – výtč. body – chodník
- SO 11-12-01 Nástupiště – výtč. body – začátek / konec nástupiště
- SO 11-12-01 Nástupiště – výtč. body – L zídka
- SO 11-12-01 Nástupiště – výtč. body – polymer-bet. žlab s ocel. pozink. roštem

CH  
ZN / KN  
L  
ŽL

TABULKA BODŮ

Číslo	x	y	Výška	Poznámka
2011	685797,516	1028503,390	201,036	ZN
2012	685798,581	1028443,400	201,175	KN
2013	685800,091	1028443,426	201,160	CH
2014	685800,233	1028435,428	200,520	CH
2015	685800,194	1028431,945	200,520	CH
2016	685802,679	1028427,276	200,490	CH
2017	685802,768	1028422,256	200,490	CH
2018	685804,573	1028419,179	200,440	CH
2019	685804,421	1028427,727	200,455	CH
2020	685801,937	1028432,396	200,485	CH
2021	685801,882	1028435,457	200,512	CH
2022	685801,740	1028443,456	200,152	CH

Číslo	x	y	Výška	Poznámka
2023	685801,669	1028447,455	201,118	L
2024	685801,159	1028447,446	201,118	L
2025	685800,893	1028462,444	201,083	L
2026	685800,956	1028462,695	201,078	ŽL
2027	685800,894	1028466,194	201,069	ŽL
2028	685800,822	1028466,443	201,074	L
2029	685800,521	1028483,440	201,035	L
2030	685800,445	1028483,329	201,033	ŽL
2031	685800,250	1028494,327	201,007	ŽL
2032	685800,328	1028494,293	201,009	L
2033	685800,168	1028503,292	200,988	L
2034	685800,258	1028503,839	200,988	Z
2035	685797,579	1028503,791	201,036	Z

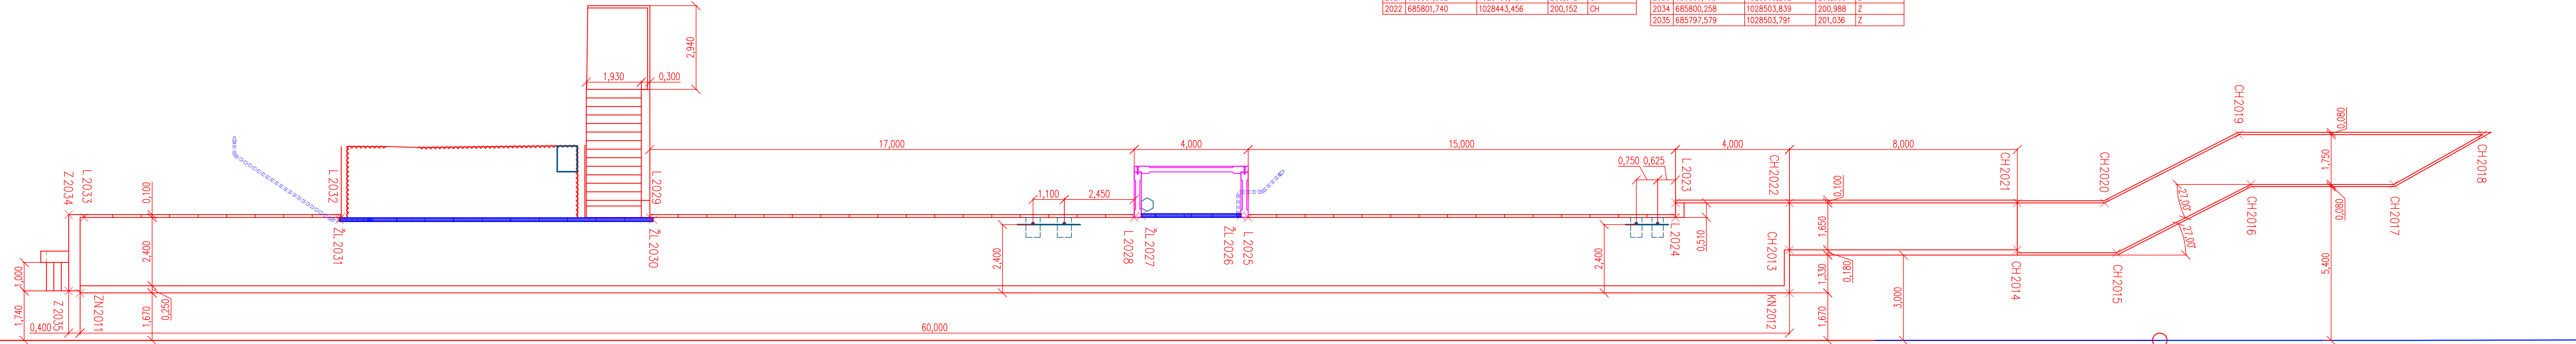

EVROPSKÁ UNIE

Evropské strukturální a investiční fondy

Operační program Doprava

Ministerstvo dopravy

Státní fond dopravní infrastruktury

Nástupiště na zastávce Ledečky

Razítko oprávněné osoby:

Podpis:

Datum:

Revize:

Datum:

Popis:

Kontroloval:

[000]

02.07.2021

Definitivní odevzdání dokumentace

[Ing. Petr Prchal]

Stavebník/Investor:

Adresa:

Zástupce investora:

Adresa:

**Správa železnic, státní organizace**

Dlážděná 1003/7, 110 00 Praha 1

Stavební správa východ

Nerudova 773/1, 779 00 Olomouc

**SPRÁVA ŽELEZNIC**

Zhotovitel projektu:

Adresa:

Kontakt:

**PRODIN, a.s.**

K Vápence 2745, 530 02 Pardubice - Zelené Předměstí

T: +420 466 055 111

E: info@prodin.cz

**PRODIN**

Zhotovitel objektu:

Adresa:

Kontakt:

**PRODIN, a.s.**

K Vápence 2745, 530 02 Pardubice - Zelené Předměstí

T: +420 466 055 111

E: info@prodin.cz

**PRODIN**

Hlavní projektant (HIP):

Specialista:

Odpovědný projektant:

Zpracovatel:

Ing. Petr Prchal

[-]

Ing. Petr Prchal

Ing. Petr Prchal

Název stavby/akce:

Název části:

Název objektu:

Název přílohy:

Název dílčí části přílohy:

Kraj:

Středočeský

Stupeň dokumentace:

DUSP+PDPS

**Rekonstrukce nástupiště na zastávce Ledečky**

**Nástupiště**

Nástupiště

Výtyčovací situace

[-]

Katastrální území:

Ledečky [679771]

Datum zpracování:

02.07.2021

Formáty:

6 x A4

Měřítko:

1:100

Označení (S-kód):

Označení zhotovitele:

Označení části:

Označení objektu/komplexu:

Číslo přílohy:

Paré:

S622000174

3110-20-126

D.2.1.2

**SO 11-12-01**

**[2][002]**

S-kód:

Stupeň dokumentace:

Část:

Objekt:

Příloha:

Revize:

S 6 2 2 0 0 1 7 4 - P D P S - D 2 1 2 X - S 0 1 1 1 2 0 1 - X X - 2 - 0 0 2 - 0 0 0

[Přetisk pro další informace]