




PŮDORYSNÝ ŘEZ A-A  
M 1:25

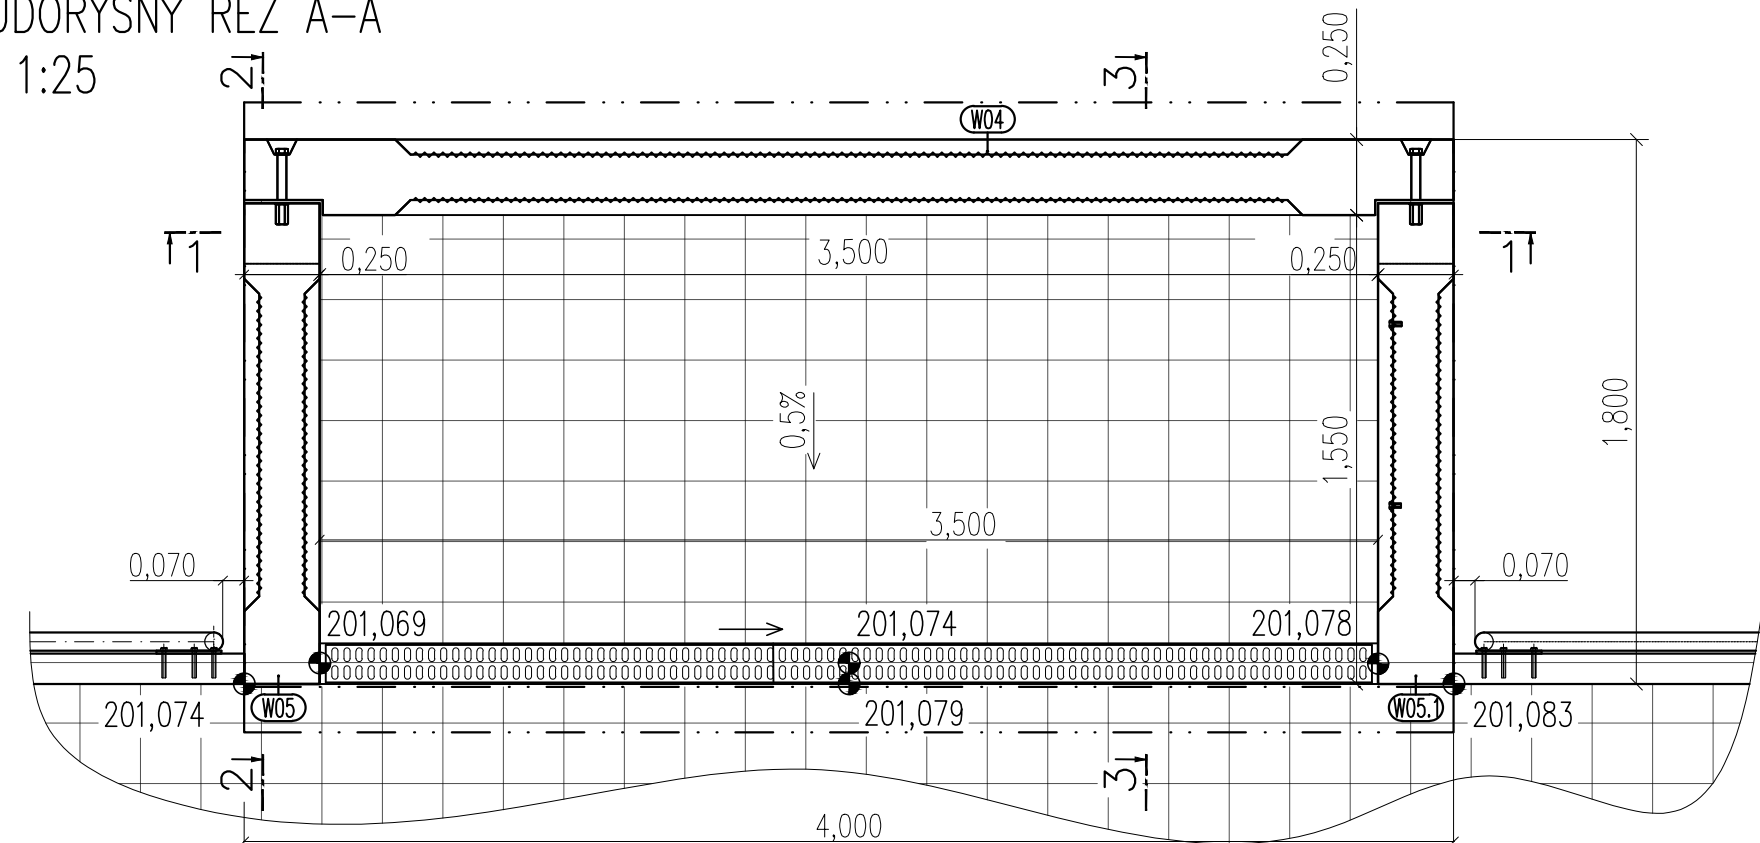


ŘEZ 1-1  
M 1:25

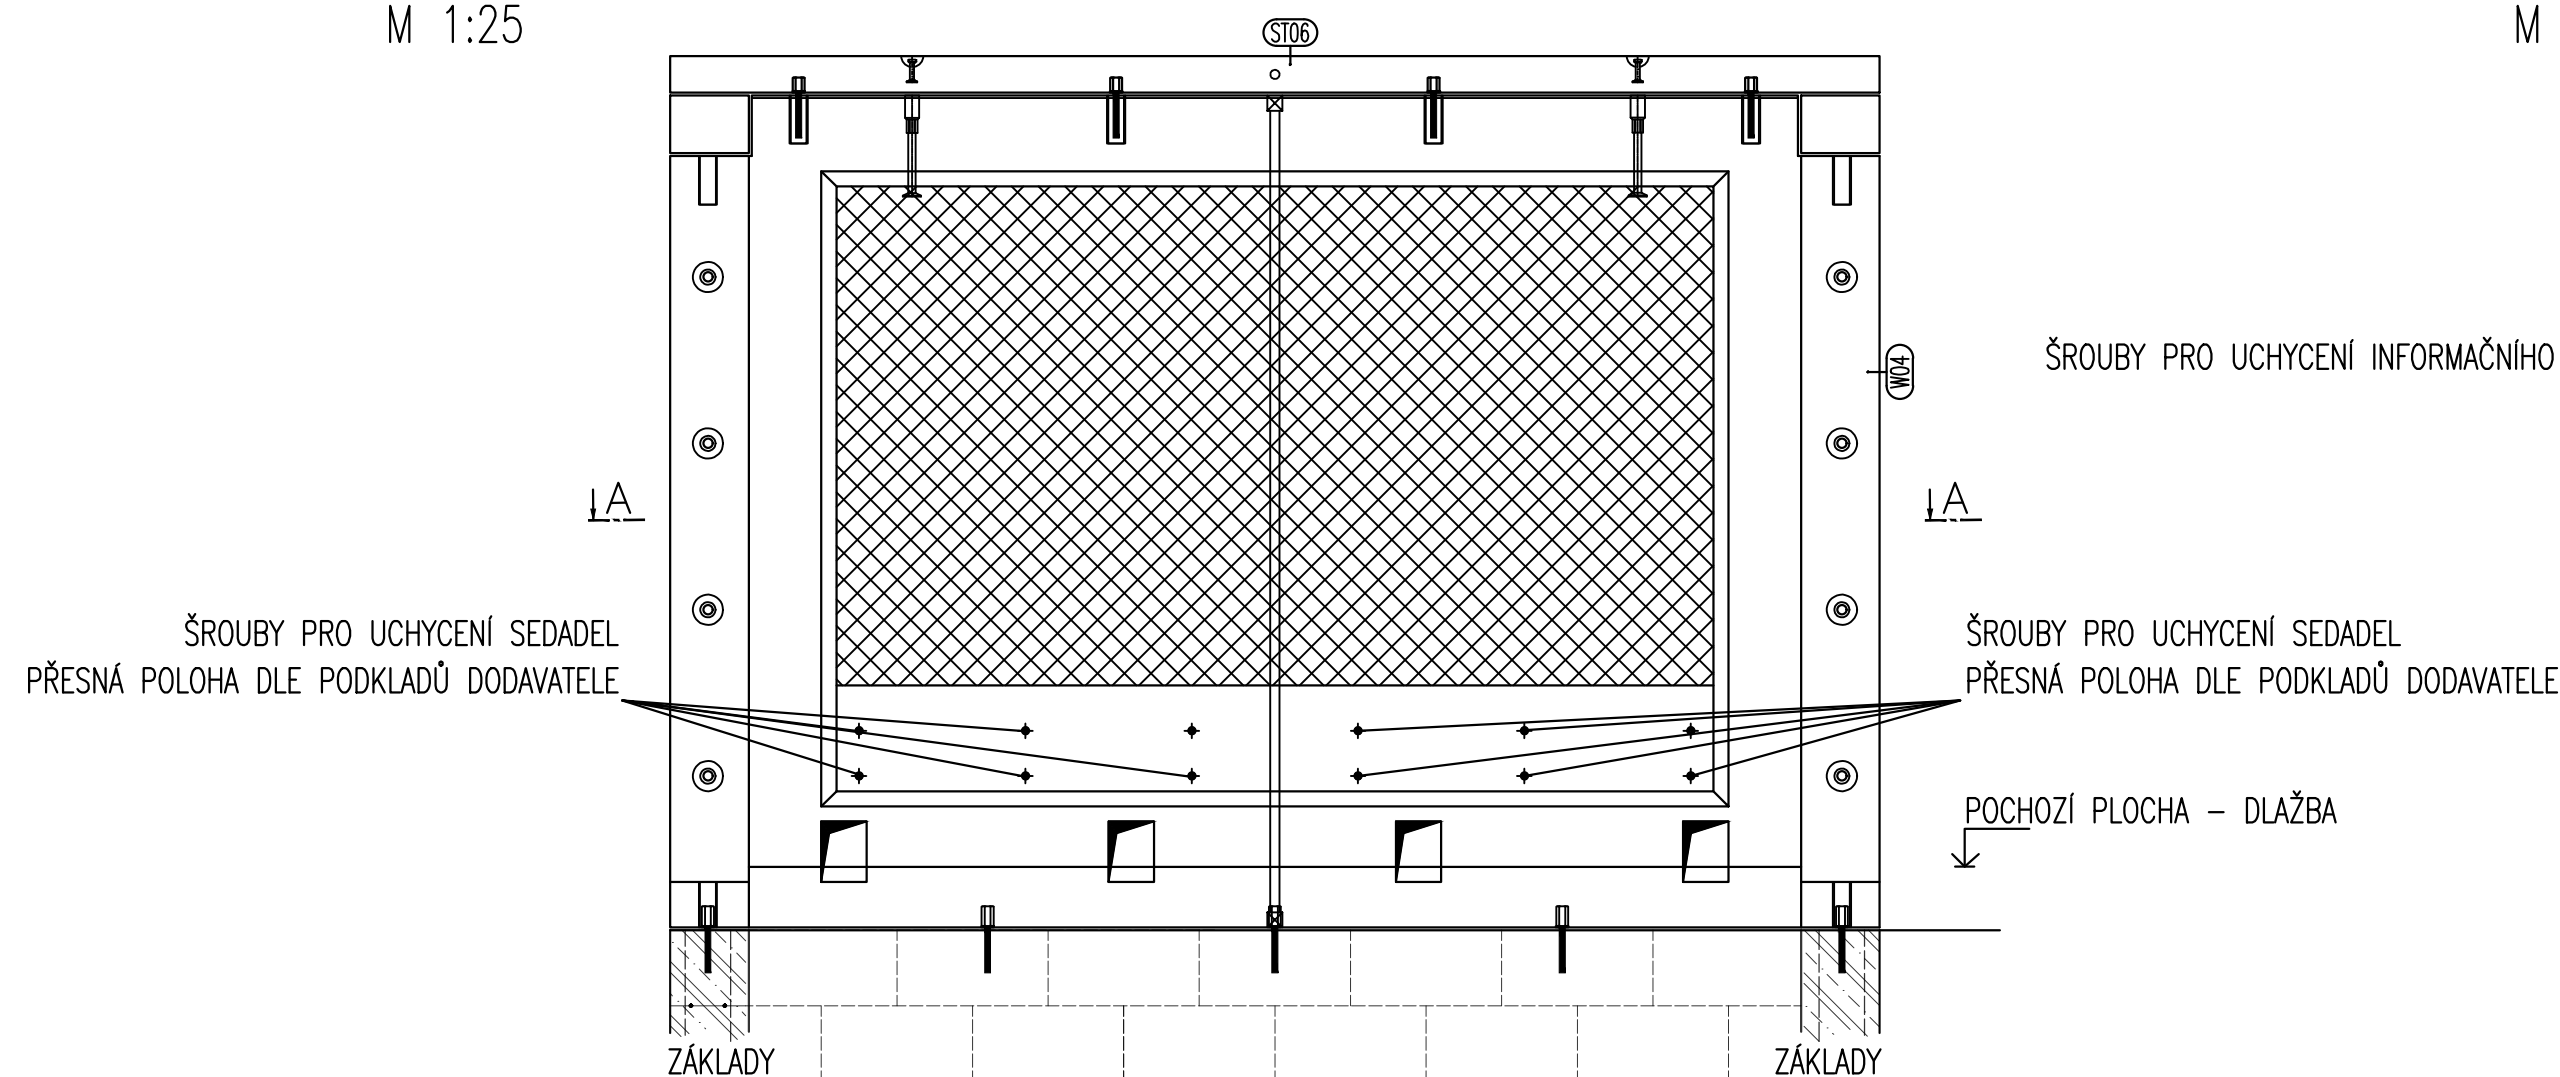


PŮDORYS  
M 1:25

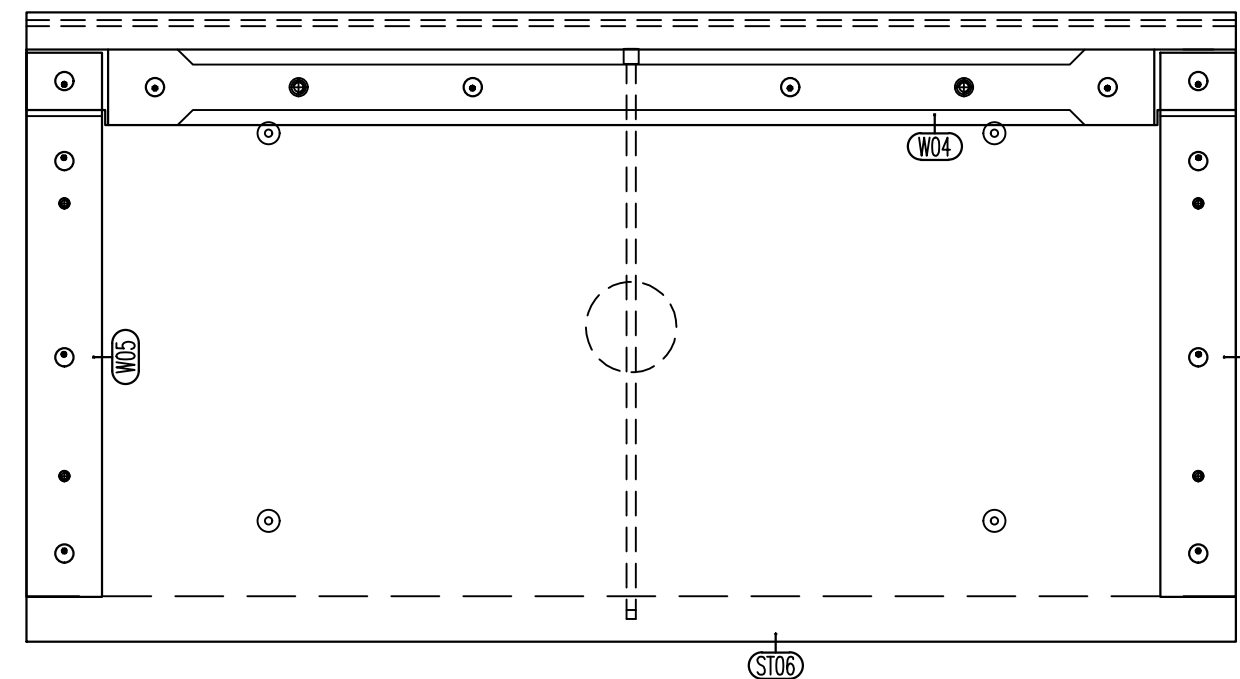




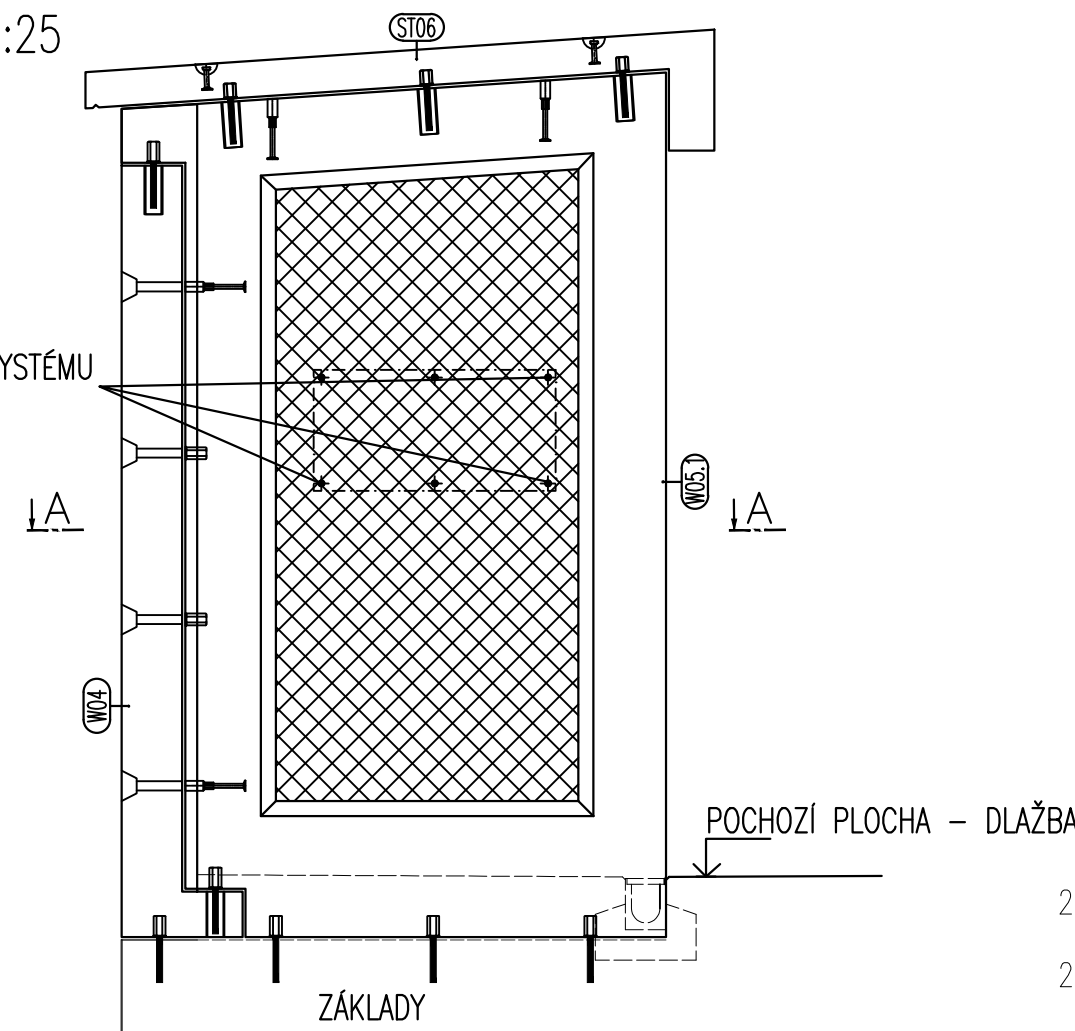


ŘEZ 2-2  
M 1:25

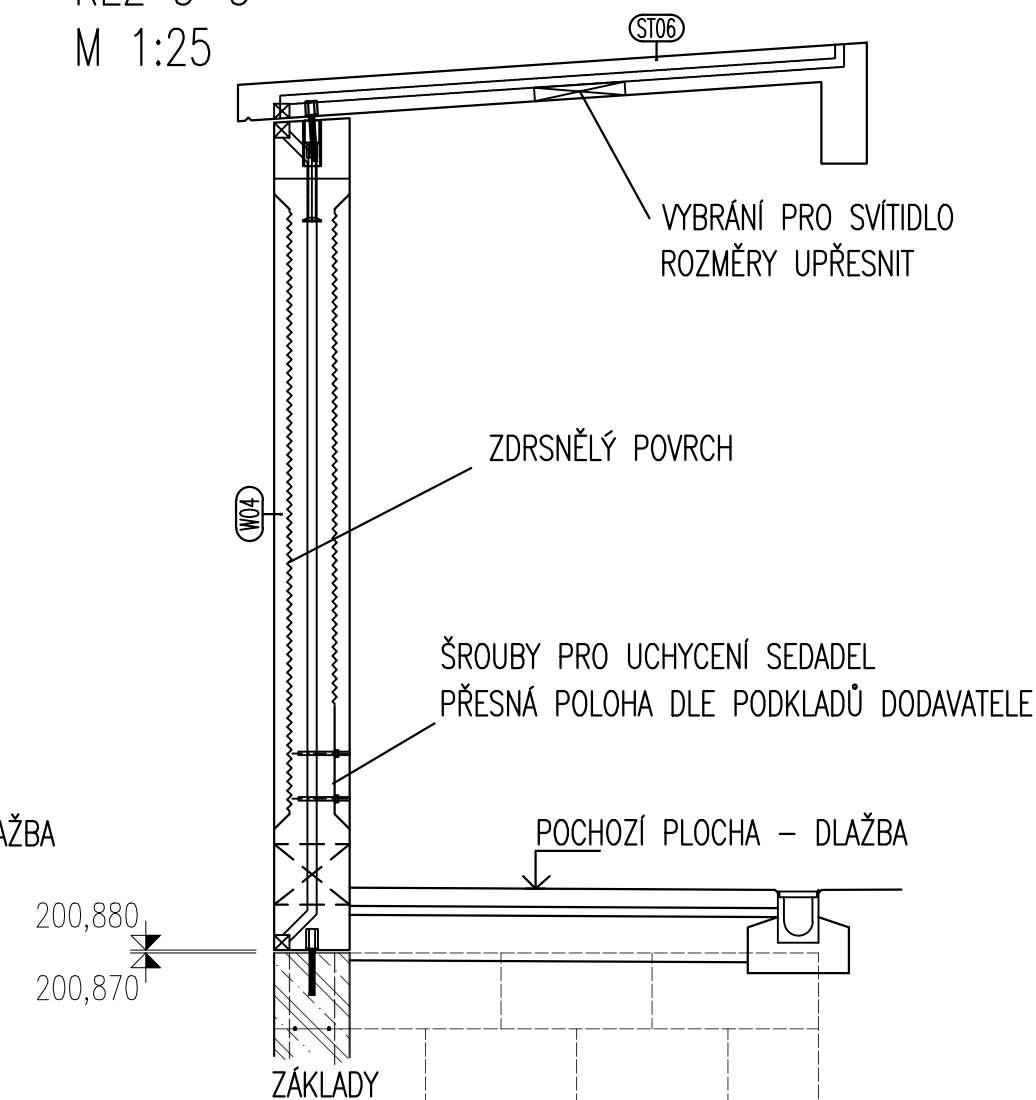

ŘEZ 3-3  
M 1:25

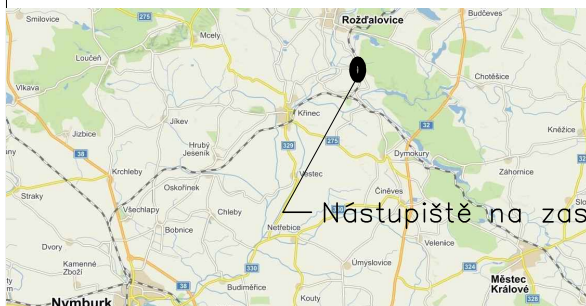

 <div>EVROPSKÁ UNIE Evropské strukturální a investiční fondy Operační program Doprava</div>		<div>Ministerstvo dopravy Státní fond dopravní infrastruktury</div> 	
 <div>Nástupiště na zastávce Ledčický</div>		Razítko oprávněné osoby:	
<div>Revize: Datum: Popis:</div> <div>[000] 02.07.2021 Definitivní odevzdání dokumentace</div>		<div>Podpis: Datum:</div> <div>[Ing. Petr Prchal]</div>	
<div>Stavebník/Investor: <b>Správa železnic, státní organizace</b></div> <div>Adresa: Dlážděná 1003/7, 110 00 Praha 1</div> <div>Zástupce investora: Stavební správa východ</div> <div>Adresa: Nerudova 773/1; 779 00 Olomouc</div> <div> <b>SPRÁVA ŽELEZNIC</b></div>			
<div>Zhotovitel projektu: <b>PRODIN, a.s.</b></div> <div>Adresa: K Vápence 2745, 530 02 Pardubice - Zelené Předměstí</div> <div>Kontakt: T: +420 466 055 111 E: info@prodin.cz</div>			
<div>Zhotovitel objektu: <b>PRODIN, a.s.</b></div> <div>Adresa: K Vápence 2745, 530 02 Pardubice - Zelené Předměstí</div> <div>Kontakt: T: +420 466 055 111 E: info@prodin.cz</div>			
<div>Hlavní projektant (HIP): Ing. Petr Prchal</div>		<div>Specialista: [-]</div>	<div>Odpovědný projektant: Ing. Petr Prchal</div>
<div>Zpracovatel: Ing. Petr Prchal</div>			
<div>Název stavby/akce: <b>Rekonstrukce nástupiště na zastávce Ledčický</b></div>		<div>Označení (S-kód): S622000174</div> <div>Označení zhotovitele: 3110-20-126</div> <div>Označení části: D.2.2.2</div> <div>Označení objektu/komplexu: <b>SO 11-75-01</b></div> <div>Číslo přílohy: <b>[2][001]</b></div> <div>Paré:</div>	
<div>Název části: Přístřešky na nástupišti</div>			
<div>Název objektu: Přístřešek</div>			
<div>Název přílohy: Přehledný výkres</div>			
<div>Název dílčí části přílohy: [-]</div>			
<div>Kraj: Středočeský</div>	<div>Katastrální území: Ledčický [679771]</div>	<div>TUDU: 1421 18</div>	
<div>Stupeň dokumentace: DUSP+PDPS</div>		<div>Datum zpracování: 02.07.2021</div>	<div>Formáty: 4 x A4</div>
		<div>Měřítko: 1:50</div>	
<div>S-kód: 5 6 1 2 2 0 0 0 1 7 4 - P P D P S - D 2 2 2 2 X - S 0 1 1 7 5 0 1 - X X - 2 - 0 0 1 - 0 0 0</div> <div>(Prostor pro další informace)</div>			