


# KOORDINAČNÍ SITUACE STAVBY

## SITUACE, M 1:500

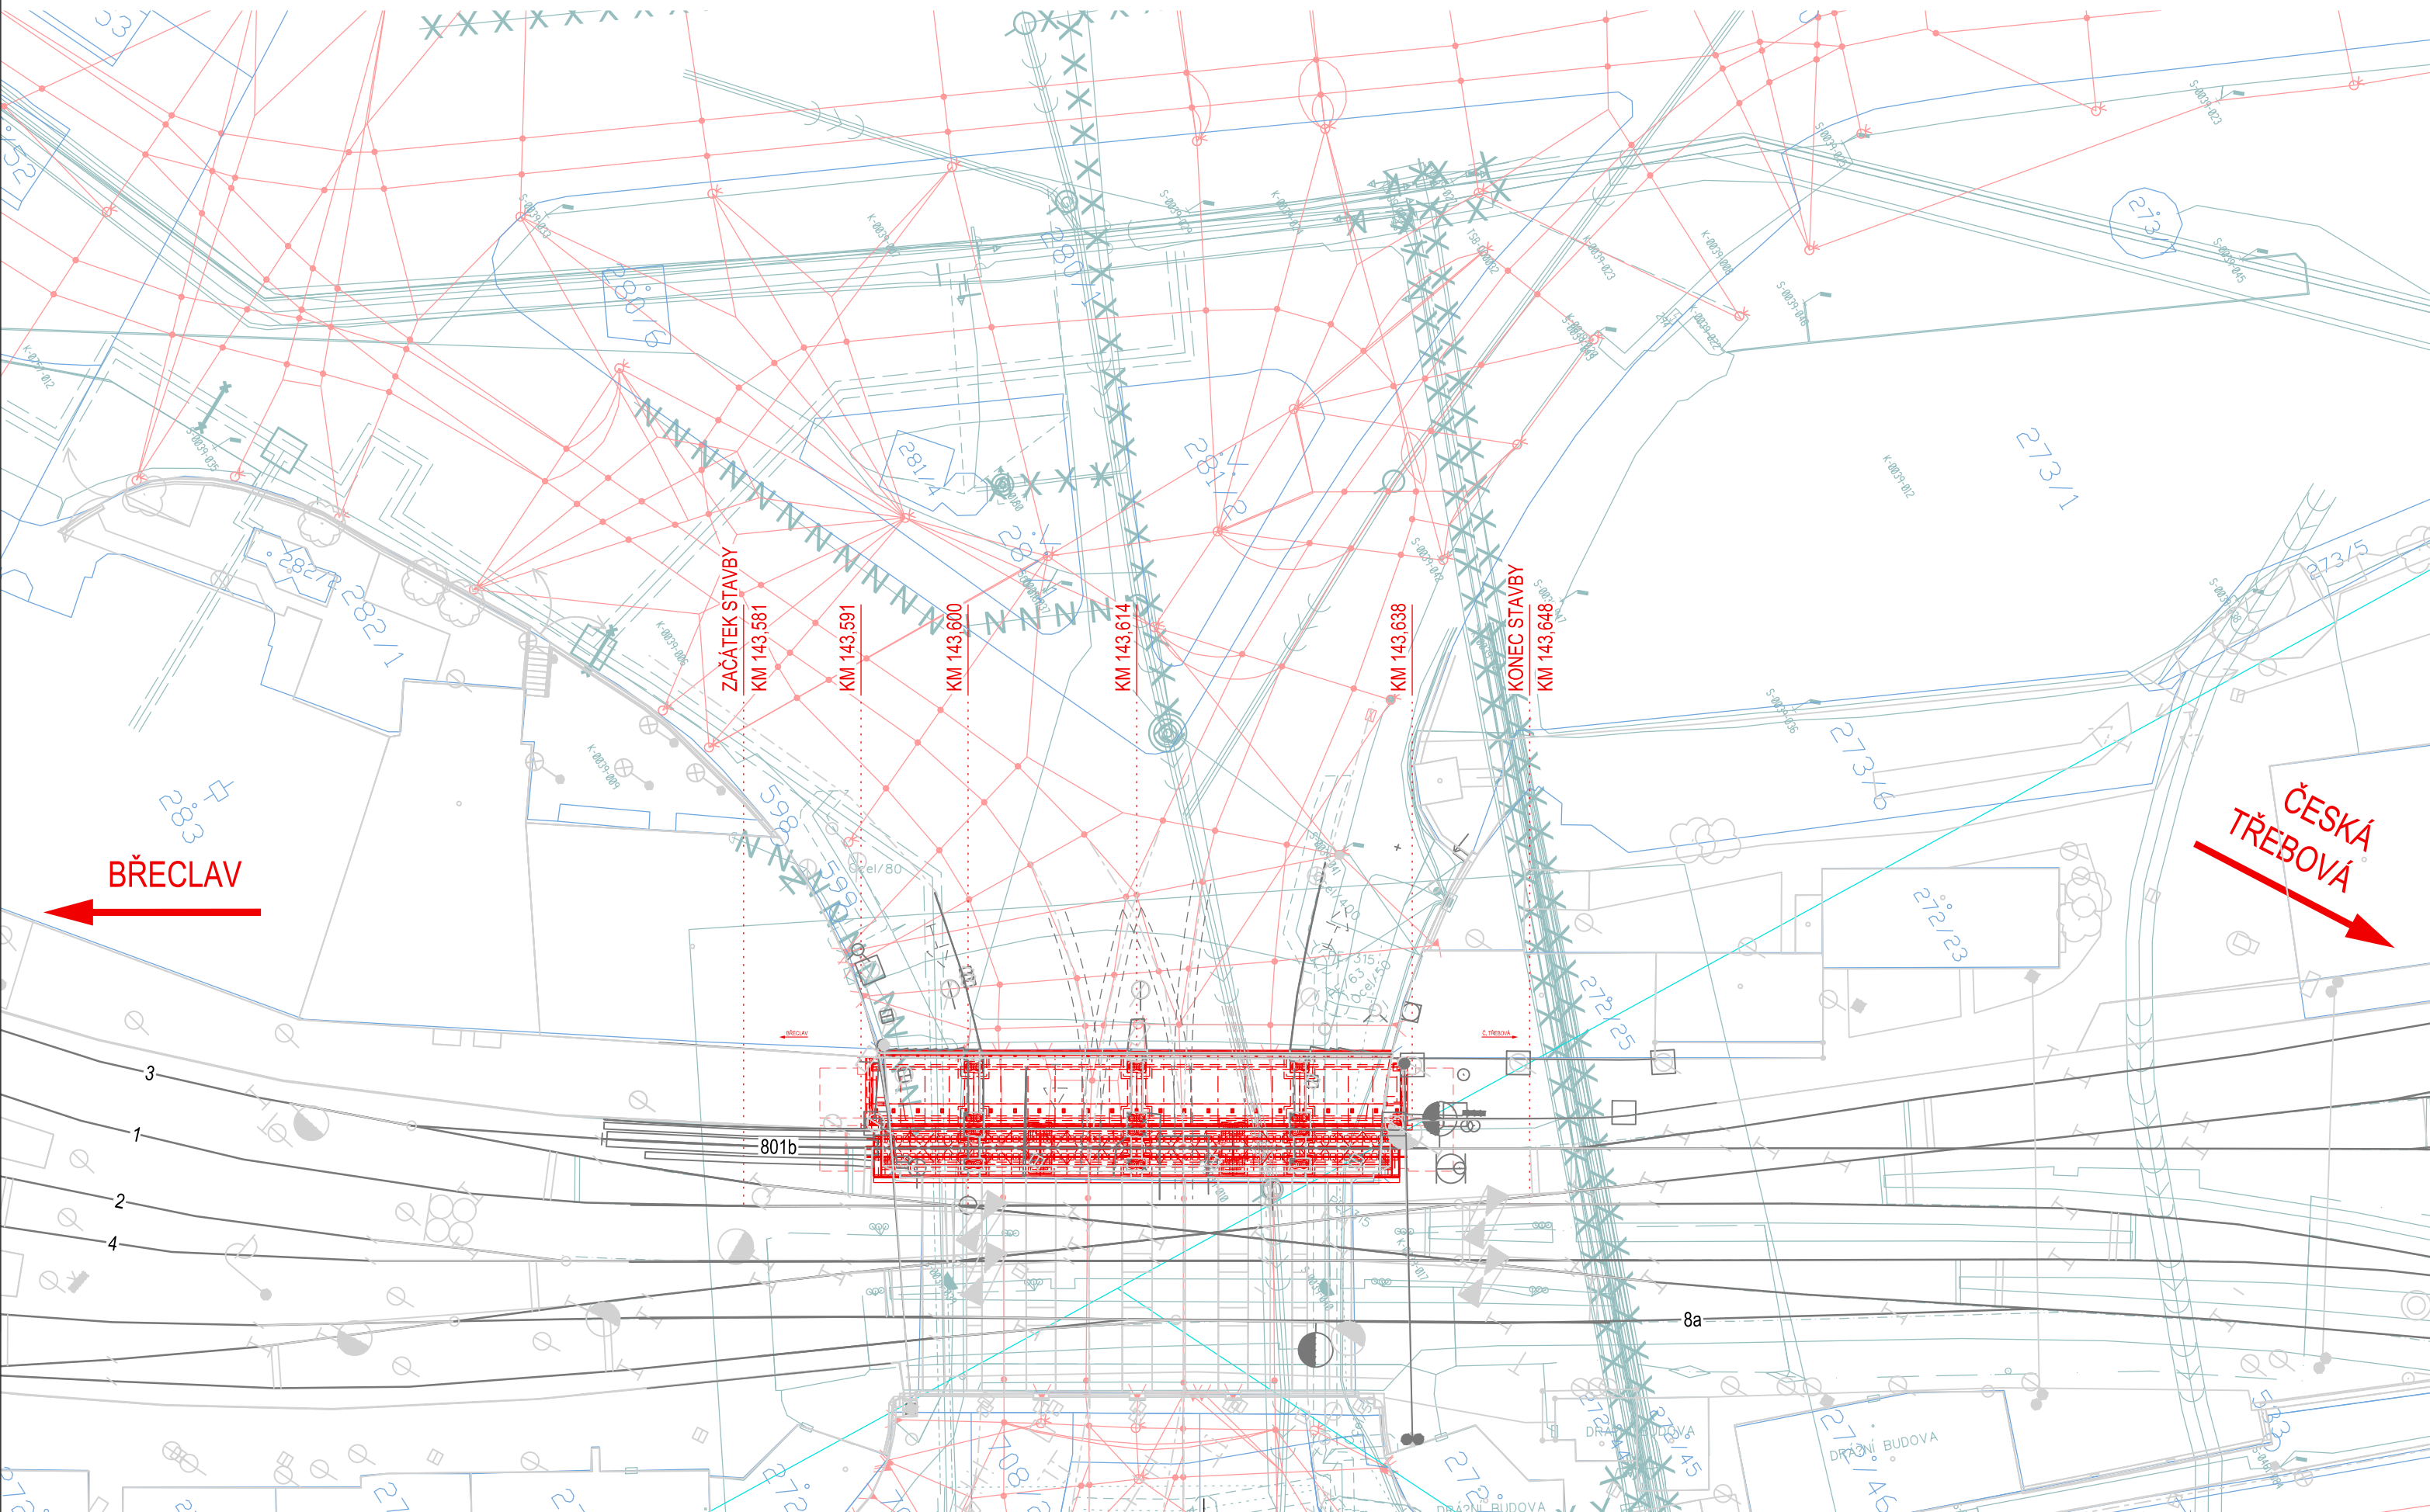

Prostor pro logo Institucí zajišťujících financování stavby:

sfdi

STATNÍ FOND DOPRAVNÍ  
INFRASTRUKTURY

Jiná ověření:

Paré:

Orientační schéma:

Razítko oprávněné osoby:

Podpis:

Datum:

Revize:	Datum:	Popis:	Kontroloval:
P01	15.08.2021	1. dílčí plnění - doprovodná dokumentace k připomínkám	Ing. Josef Buriánek
P02	20.10.2021	2. dílčí plnění - doprovodná dokumentace po připomínkách	Ing. Josef Buriánek

Stavebník/Investor:  
Adresa:

Zástupce investora:  
Adresa:

Správa železnic, státní organizace  
Dlážděná 1003/7, 110 00 Praha 1

Správa železnic, státní organizace  
Stavební správa východ  
Nerudova 773/1, 779 00 Olomouc

SPRÁVA  
ŽELEZNIC

Zhotovitel díla:  
Adresa:

Kontakt:

Správa železnic, státní organizace  
Dlážděná 1003/7, 110 00 Praha 1  
Odbor projektování staveb

T: +420 972 235 830 E: O09sek@spravazeleznic.cz

SPRÁVA  
ŽELEZNIC

Hlavní projektant (HIP):  

Ing. Jan Bartaloš

Specialista:  

Ing. Jan Bartaloš

Název stavby/akce:

Rekonstrukce mostu km 155,900 trati  
Břeclav - Brno

Označení (S-kód): S622000245

Zakázka:

Název části:

Doprovodná dokumentace

Označení části: K.1

Název přílohy:

Koordinální situace stavby

Označení přílohy: K.1.1

Odpovědný projektant:  
Ing. Jan Bartaloš

Zpracovatel přílohy:  
Ing. Jan Bartaloš

Měřítko: 1:500  
Formáty: 3xA4

Stupeň dokumentace: ZP

Kraj:  
Jihomoravský

Katastrální území:  
Město Brno [610003]

TUDU:  
2001JC

Smluvní datum zpracování:  
31.10.2021

S-kód:  
5 | 6 | 2 | 2 | 0 | 0 | 0 | 2 | 4 | 5 | - | Z | P | X | X | - | K | I | X | X | X | - | X | X | X | X | X | X | X | X | - | X | X | - | 1 | - | 0 | 0 | 0 | - | P | 0 | I

Stupeň dokumentace: Část:

Objekt:

Podobjekt:

Příloha:

Revize:

[Prostor pro další informace]