




SO 91-11-03 DĚČÍN VÝCHOD - DĚČÍN PROSTŘEDNÍ ŽLEB,
ŽEL. SPODEK - SVODNÉ POTRUBÍ LOUBSKÝ TUNEL
VÝKRES TVARU - V2
MĚŘÍTKO 1:25 PŮDORYS

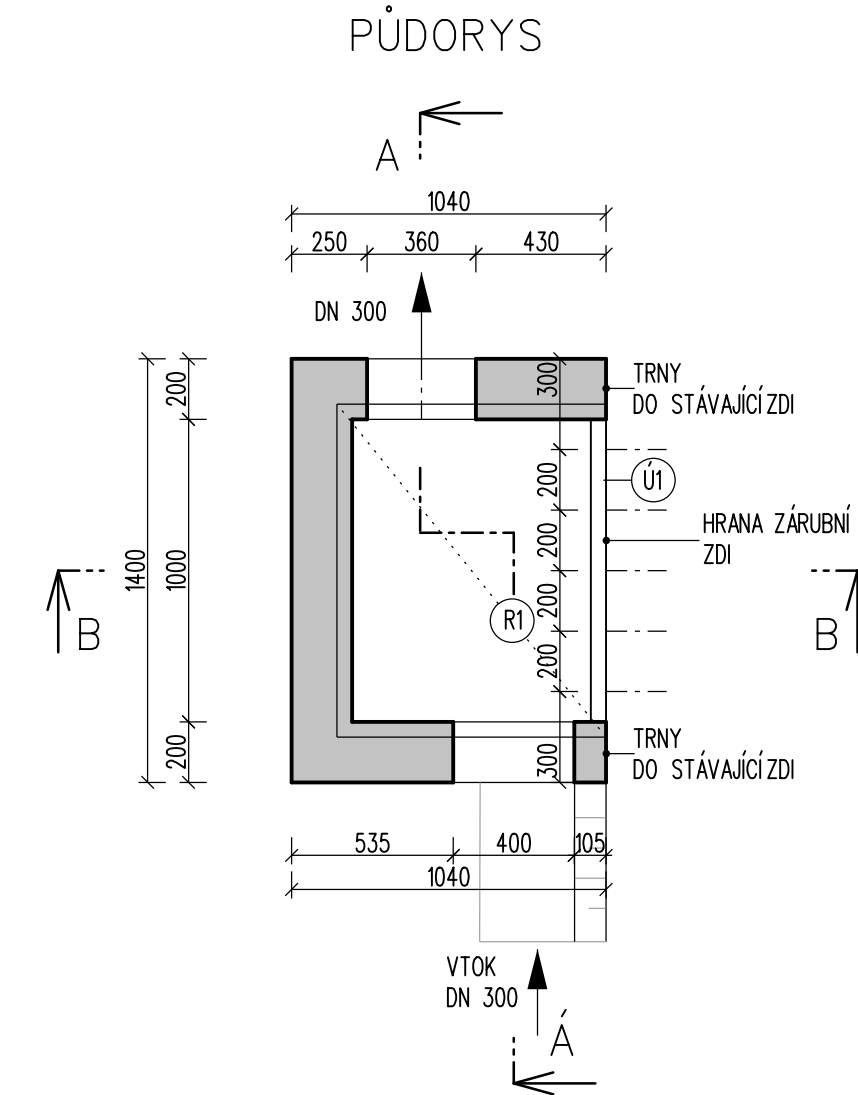


ŘEZ B - B

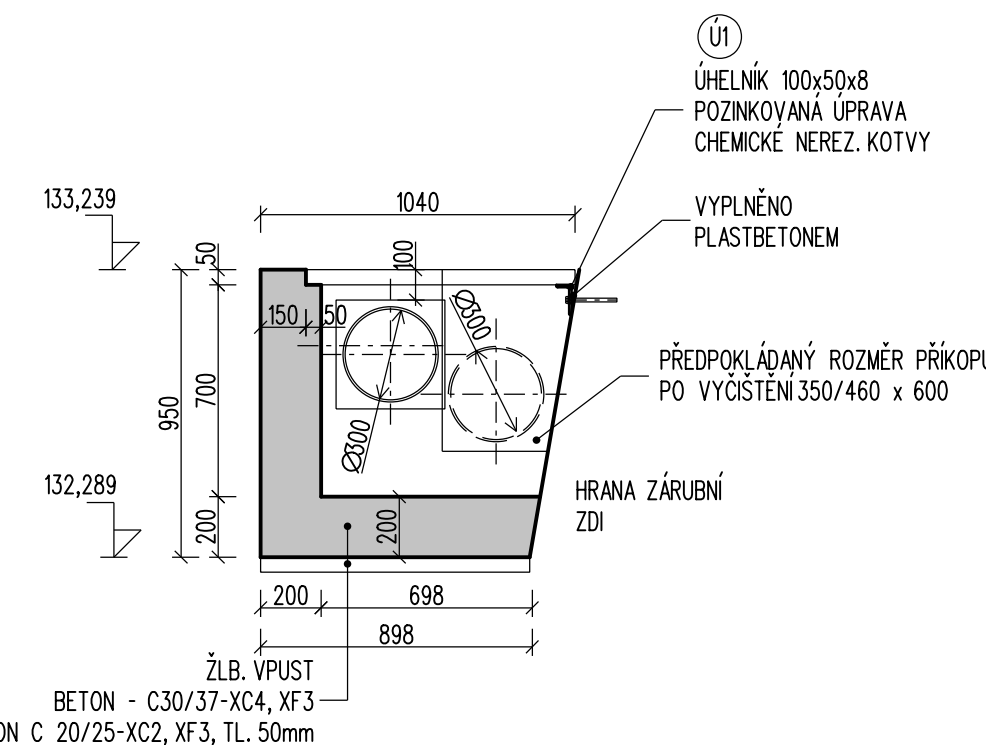

ŘEZ C - C

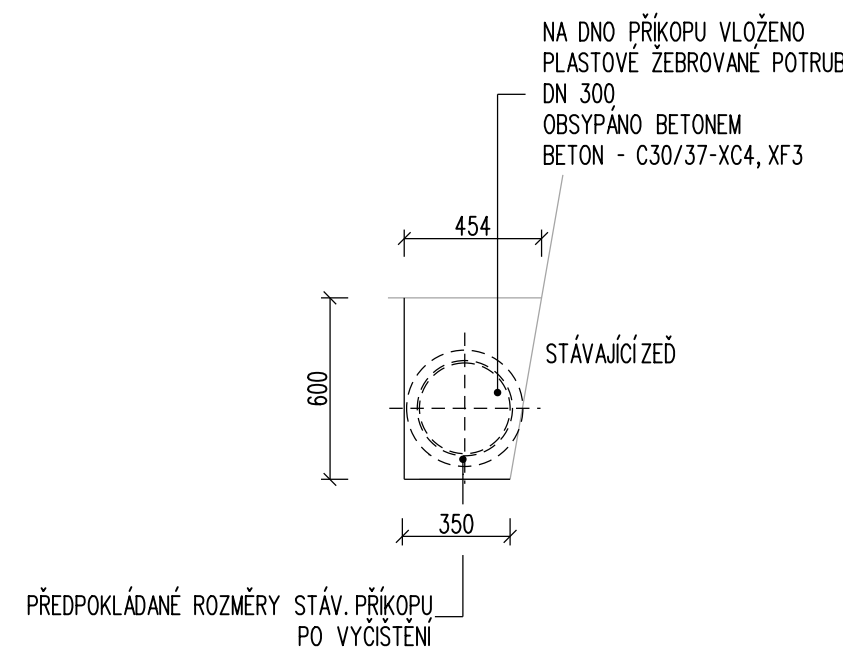

ŘEZ A - Á

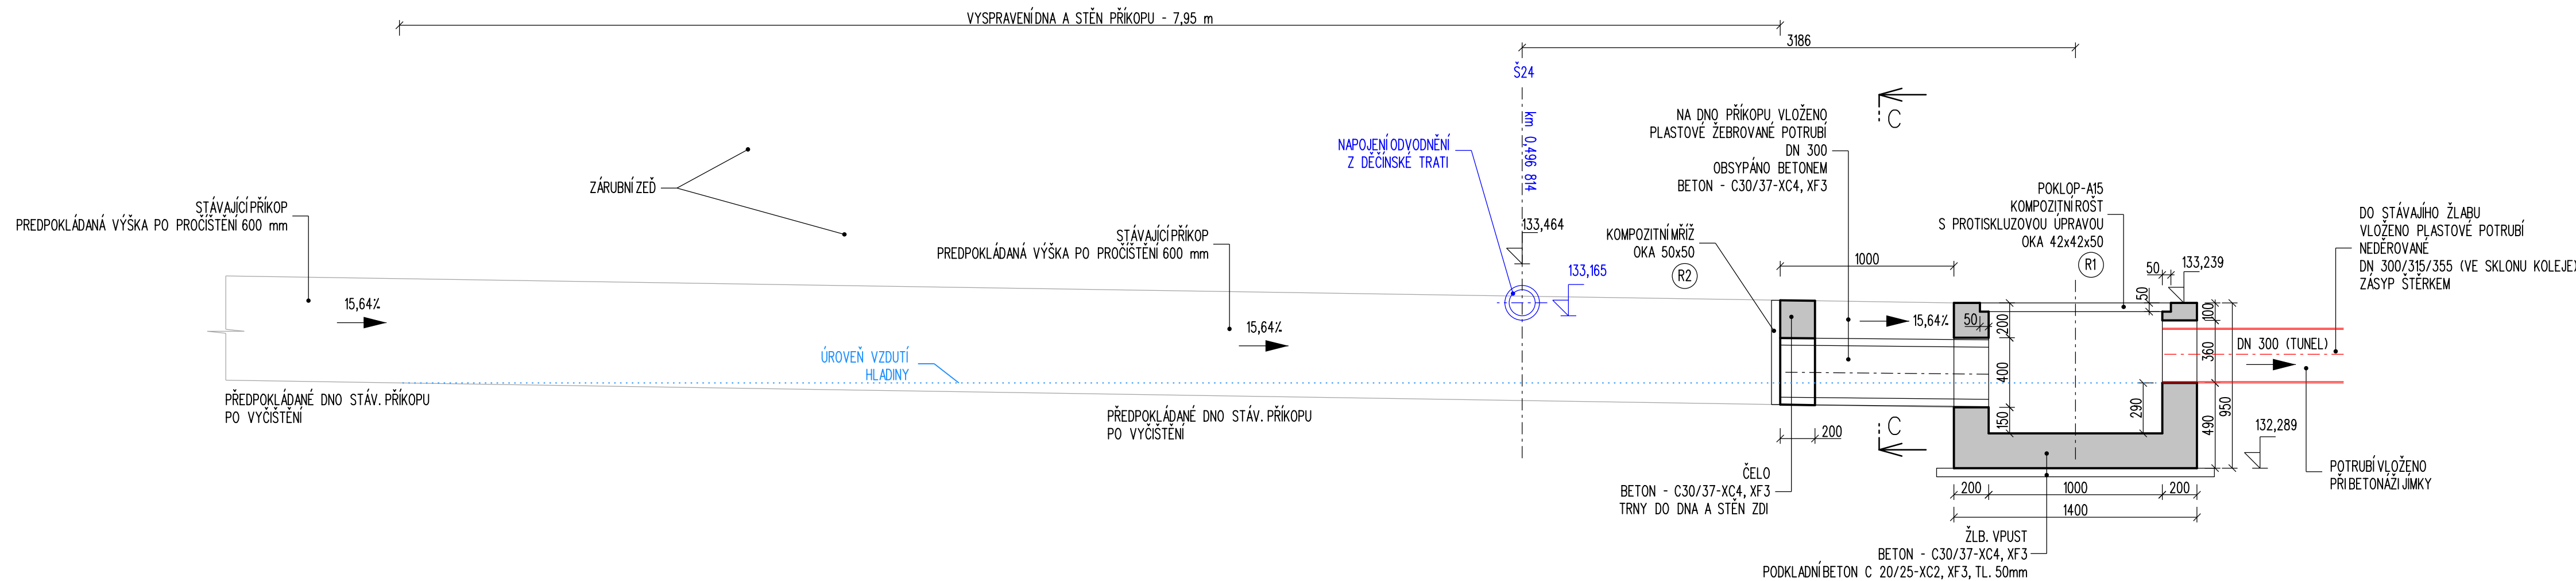

POZNÁMKA:

V HORNÍ ÚROVNI MUŠÍ ŠACHTA NAVAZOVAT
NA STÁVAJÍCÍ HORNÍ HRANU PŘÍKOPU,
RESPEKTIVE HRANU PŘÍKOPU BLÍŽE KOLEJE

BETON - C30/37-XC4, XF3(CZ, F.2) - CL 0,40 - Dmax 22-S3
MAX. PRŮSAK 20 mm PODLE ČSN EN 12390-8


ZKOSENÍ HRAN 10 X 10

ÚÍ ÚHELNÍK 100x50x8/1000
POZINKOVANÁ ÚPRAVA - VIZ TECHNICKÁ ZRÁVA
5 x NEREZOVÉ KOTVY M 12, MIN. HL ZÁVRTU 150 mm

POKLOP A15 (TŘÍDA DOPRAVNÍHO ZATÍŽENÍ)
 KOMPOZITNÍ ROŠT 890x1100x50
 S PROTISLUZOVOU ÚPRAVOU
 OKA 42x42x50
 PŘICHYCENA DO ŽLB. KONSTRUKCE VPUSTI





(R2) KOMPOZITNÍ MŘÍŽ 400x600
OKA 50x50
PŘICHYCENA DO ČELA

VÝŠKOVÝ SYSTÉM BpV		SOUŘADNICOVÝ SYSTÉM S-JTSK
Číslo změny:	Obsah změny:	Datum změny:
01	-	-
02	-	-
03	-	-

<p>Objednatel:</p> <div data-bbox="3857 601 3941 610">  </div> <div data-bbox="3951 601 4238 610"> <p>SPRÁVA ŽELEZNIČNÍ DOPRAVNÍ CESTY</p> </div>	<p>Správa železniční dopravní cesty, s.o. Dlážděná 1003/7, 110 00 Praha 1</p>
<p></p>	<p>Stavební správa západ Sokolovská 278/1955, 190 00 Praha 9</p>

Zhotovitel: Účastníci Společnosti "SP + SEU Děčín - Prostřední Žleb DSP"

<p>Zhotovitel časti:</p> 	<p>SUDOP EU a.s. Olšanská 1a, 130 80 Praha 3 tel.: +420 267 094 305 e-mail: info@sudopeu.cz</p>	<p>Hlavní inženýr projektu: ING. MARTIN VLASÁK</p> <p>Garant profesie: -</p>
--	--	--

<p>Sřídisko:</p> <p>PROJEKTOVÉ STŘEDISKO ÚSTÍ NAD LABEM</p>			
<p>Vedoucí střediska:</p> <p></p> <p>ING. MIROSLAV VÁŇA</p>	<p>Odpovědný projektant SO, IO, PS:</p> <p></p> <p>ING. DAVID DEMO</p>	<p>Vypracoval:</p> <p></p> <p>ING. DAVID DEMO</p>	<p>Kontroloval:</p> <p></p> <p>Bc. JAN TAŠKE</p>

Název akce: OPTIMALIZACE TRAŤ. ÚSEKU DĚČÍN VÝCHOD (mimo) - DĚČÍN-PROSTŘEDNÍ ŽLEB (mimo)	Číslo smlouvy:		18-342.209
	Projektový stupeň:		DSP+PDPS
Část: ŽELEZNIČNÍ SVRŠEK A SPODEK SO 91-11-03 DĚČÍN VÝCHOD - DĚČÍN PROSTŘEDNÍ ŽLEB, ŽEL. SPODEK - SVODNÉ POTRUBÍ LOUBSKÝ TUNEL	Datum:		12/2019
	Číslo části:		D.2.1.1.4
Název přílohy: VÝKRES TVARU VPUSTI V2	Měřítko:	1:25	Počet formátů:
			5xA4
Číslo přílohy:			5.2

DOKUMENT LZE UŽÍVAT POUZE VE SMYSLU PŘÍSLUŠNÉ SMLOUVY O DÍLO. ŽÁDNÁ JEHO ČÁST NEMŮŽE BÝT DLE ZÁKONA č.121/2000 Sb. KOPIOVÁNA NEBO JINÝM ZPŮSOBEM ROZŠÍŘOVÁNA. BEZ SOUHLASU SUDOP PRAHA a.s.