



SO 91-11-03 DĚČÍN VÝCHOD - DĚČÍN PROSTŘEDNÍ ŽLEB,
ŽEL. SPODEK - SVODNÉ POTRUBÍ LOUBSKÝ TUNEL
VÝKRES TVARU - V1
MĚŘÍTKO 1:25


PŮDORYS

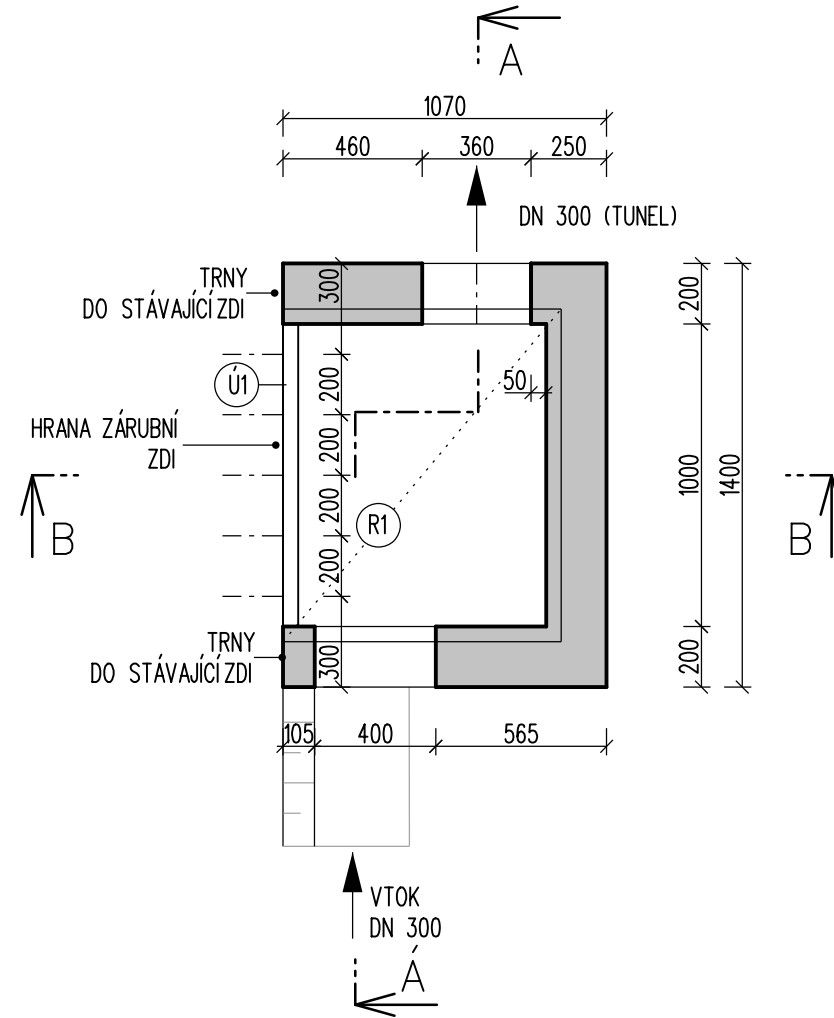


ŘEZ B - B

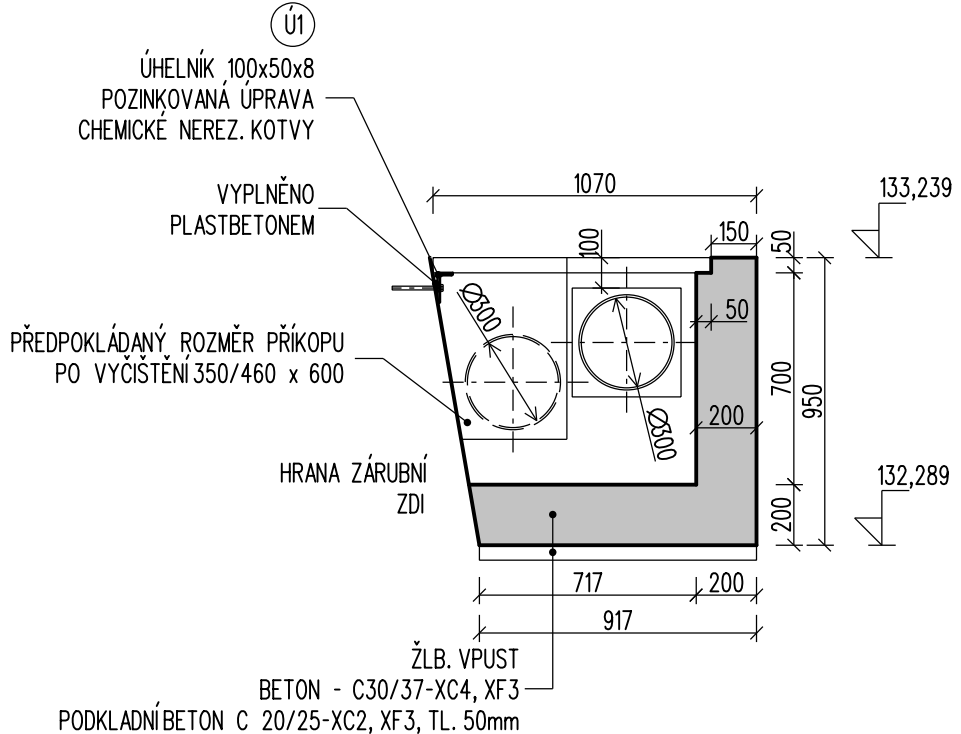

ŘEZ C - C

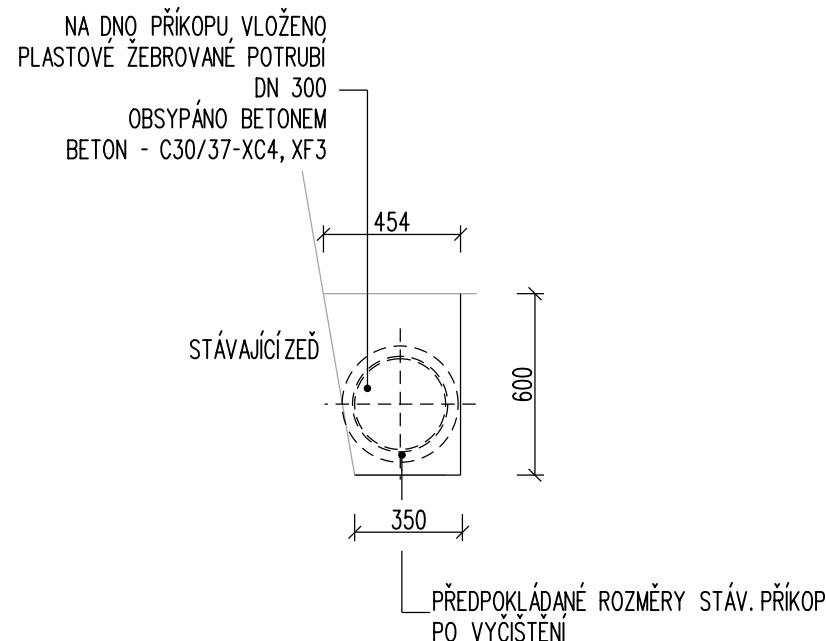

ŘEZ A - Á

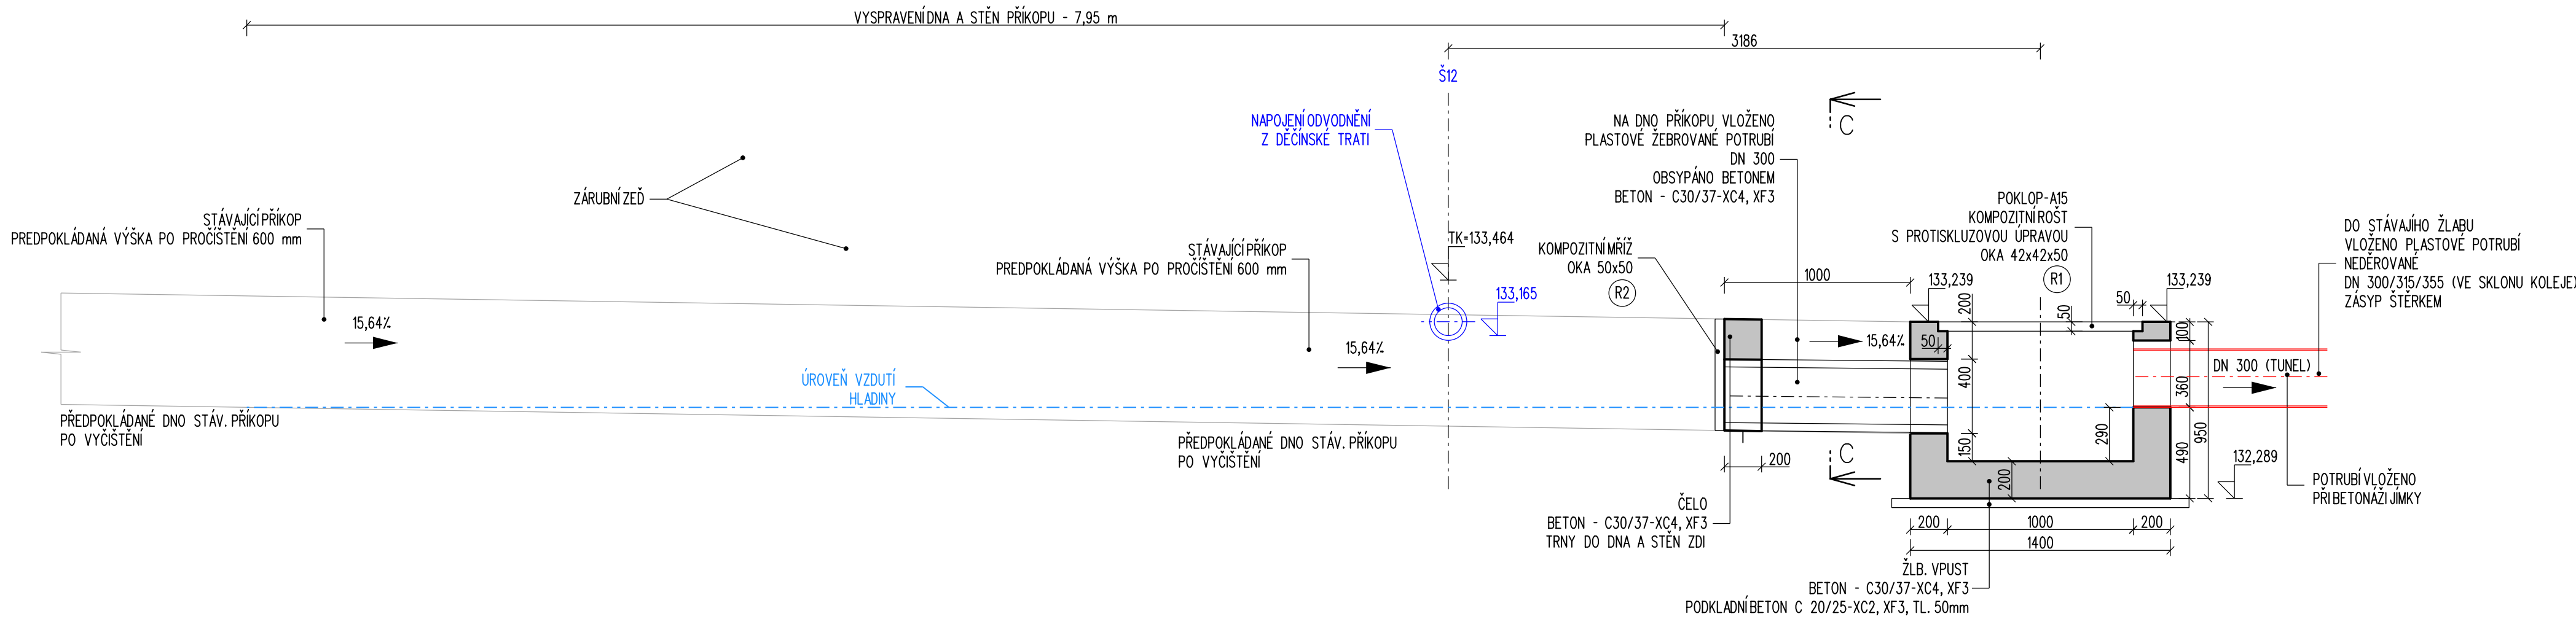

POZNÁMKA:

V HORNÍ ÚROVNI MUSÍ ŠACHTA NAVAZOVAT
NA STÁVAJÍCÍ HORNÍ HRANU PŘÍKOPU,
RESPEKTIVE HRANU PŘÍKOPU BLÍŽE KOLEJE

VLASTNÍ BETONÁŽ VPUSTI PROVÁDĚT AŽ PO OSAZENÍ VŠECH
POTUBÍ

BETON - C30/37-XC4, XF3 (CZ, F.2) - CL 0,40 - Dmax 22-S3
MAX. PRŮSAK 20 mm PODLE ČSN EN 12390-8

ZKOSENÍ HRAN 10 x 10

① ÚHELNÍK 100x50x8/1000
POZINKOVANÁ ÚPRAVA - VIZ TECHNICKÁ ZPRÁVA
5 x NEREZOVÉ KOTVY M 12, MIN. HL ZÁVRTU 150 mm

POKLOP - A15 (TŘÍDA DOPRAVNÍHO ZATÍŽENÍ)
KOMPOZITNÍ ROŠT 920x1100x50
S PROTISKLUZOVOU ÚPRAVOU
OKA 42x42x50
PŘICHYCENA DO ŽLB. KONSTRUKCE VPUSTI

② KOMPOZITNÍ MŘÍŽ 400x600
OKA 50x50
PŘICHYCENA DO ČELA

VÝŠKOVÝ SYSTÉM Bpv

Číslo změny:	Obsah změny:	Datum změny:
01	-	-
02	-	-
03	-	-

SOUŘADNICOVÝ SYSTÉM S-JTSK

Objednatel:	Správa železniční dopravní cesty, s.o. Dlažďená 1003/7, 110 00 Praha 1
Stavební správa západ	Sokolovská 278/1955, 190 00 Praha 9

Zhotovitel: Účastníci Společnosti "SP + SEU Děčín - Prostřední Žlebe DSP"



Zhotovitel částí:	SUDOP EU a.s. Olšanská 1a, 130 80 Praha 3 tel.: +420 267 094 305 e-mail: info@sudopeu.cz	Hlavní inženýr projektu: ING. MARTIN VLAŠÁK
		Garant profese: -

Středisko:	PROJEKTOVÉ STŘEDISKO ÚSTÍ NAD LABEM
Vedoucí střediska:	ING. MIROSLAV VAŇA
Odpovědný projektant SO, IO, PS:	ING. DAVID DEMO
Vypracoval:	ING. DAVID DEMO
Kontroloval:	Bc. JAN TAŠKE

Název akce:	Číslo smlouvy:
OPTIMALIZACE TRATĚ. ÚSEKU DĚČÍN VÝCHOD (mimo) - DĚČÍN-PROSTŘEDNÍ ŽLEB (mimo)	18-342.209
Část:	Projektový stupeň:
ŽELEZNIČNÍ SVRŠEK A SPODEK SO 91-11-03 DĚČÍN VÝCHOD - DĚČÍN PROSTŘEDNÍ ŽLEB, ŽEL. SPODEK - SVODNÉ POTRUBÍ LOUBSKÝ TUNEL	DSP+PDPS
Název přílohy:	Datum:
	12/2019
	Číslo částí:
	D.2.1.1.4
	Měřítko:
	1:25
	Počet formátů:
	5xA4
	Číslo přílohy:
	5.1

DOKUMENT LZE UŽÍVAT POUZE VE SMYSLU PŘÍSLUŠNÉ SMLOUVY O DÍLO. ŽÁDNÁ JEHO ČÁST NEMŮŽE BYT DLE ZÁKONA Č.121/2000 SB. KOPÍROVÁNA NEBO JINÝM ZPŮSOBEM ROZŠÍŘOVÁNA. BEZ SOUHLASU SUDOP PRAHA a.s.