


PŘEHLEDNÁ SITUACE

Měřítko 1:10000
Trať č. 281: Valašské Meziříčí - Rožnov pod Radhoštěm
Mezistaniční úsek: Valašské Meziříčí - Rožnov pod Radhoštěm

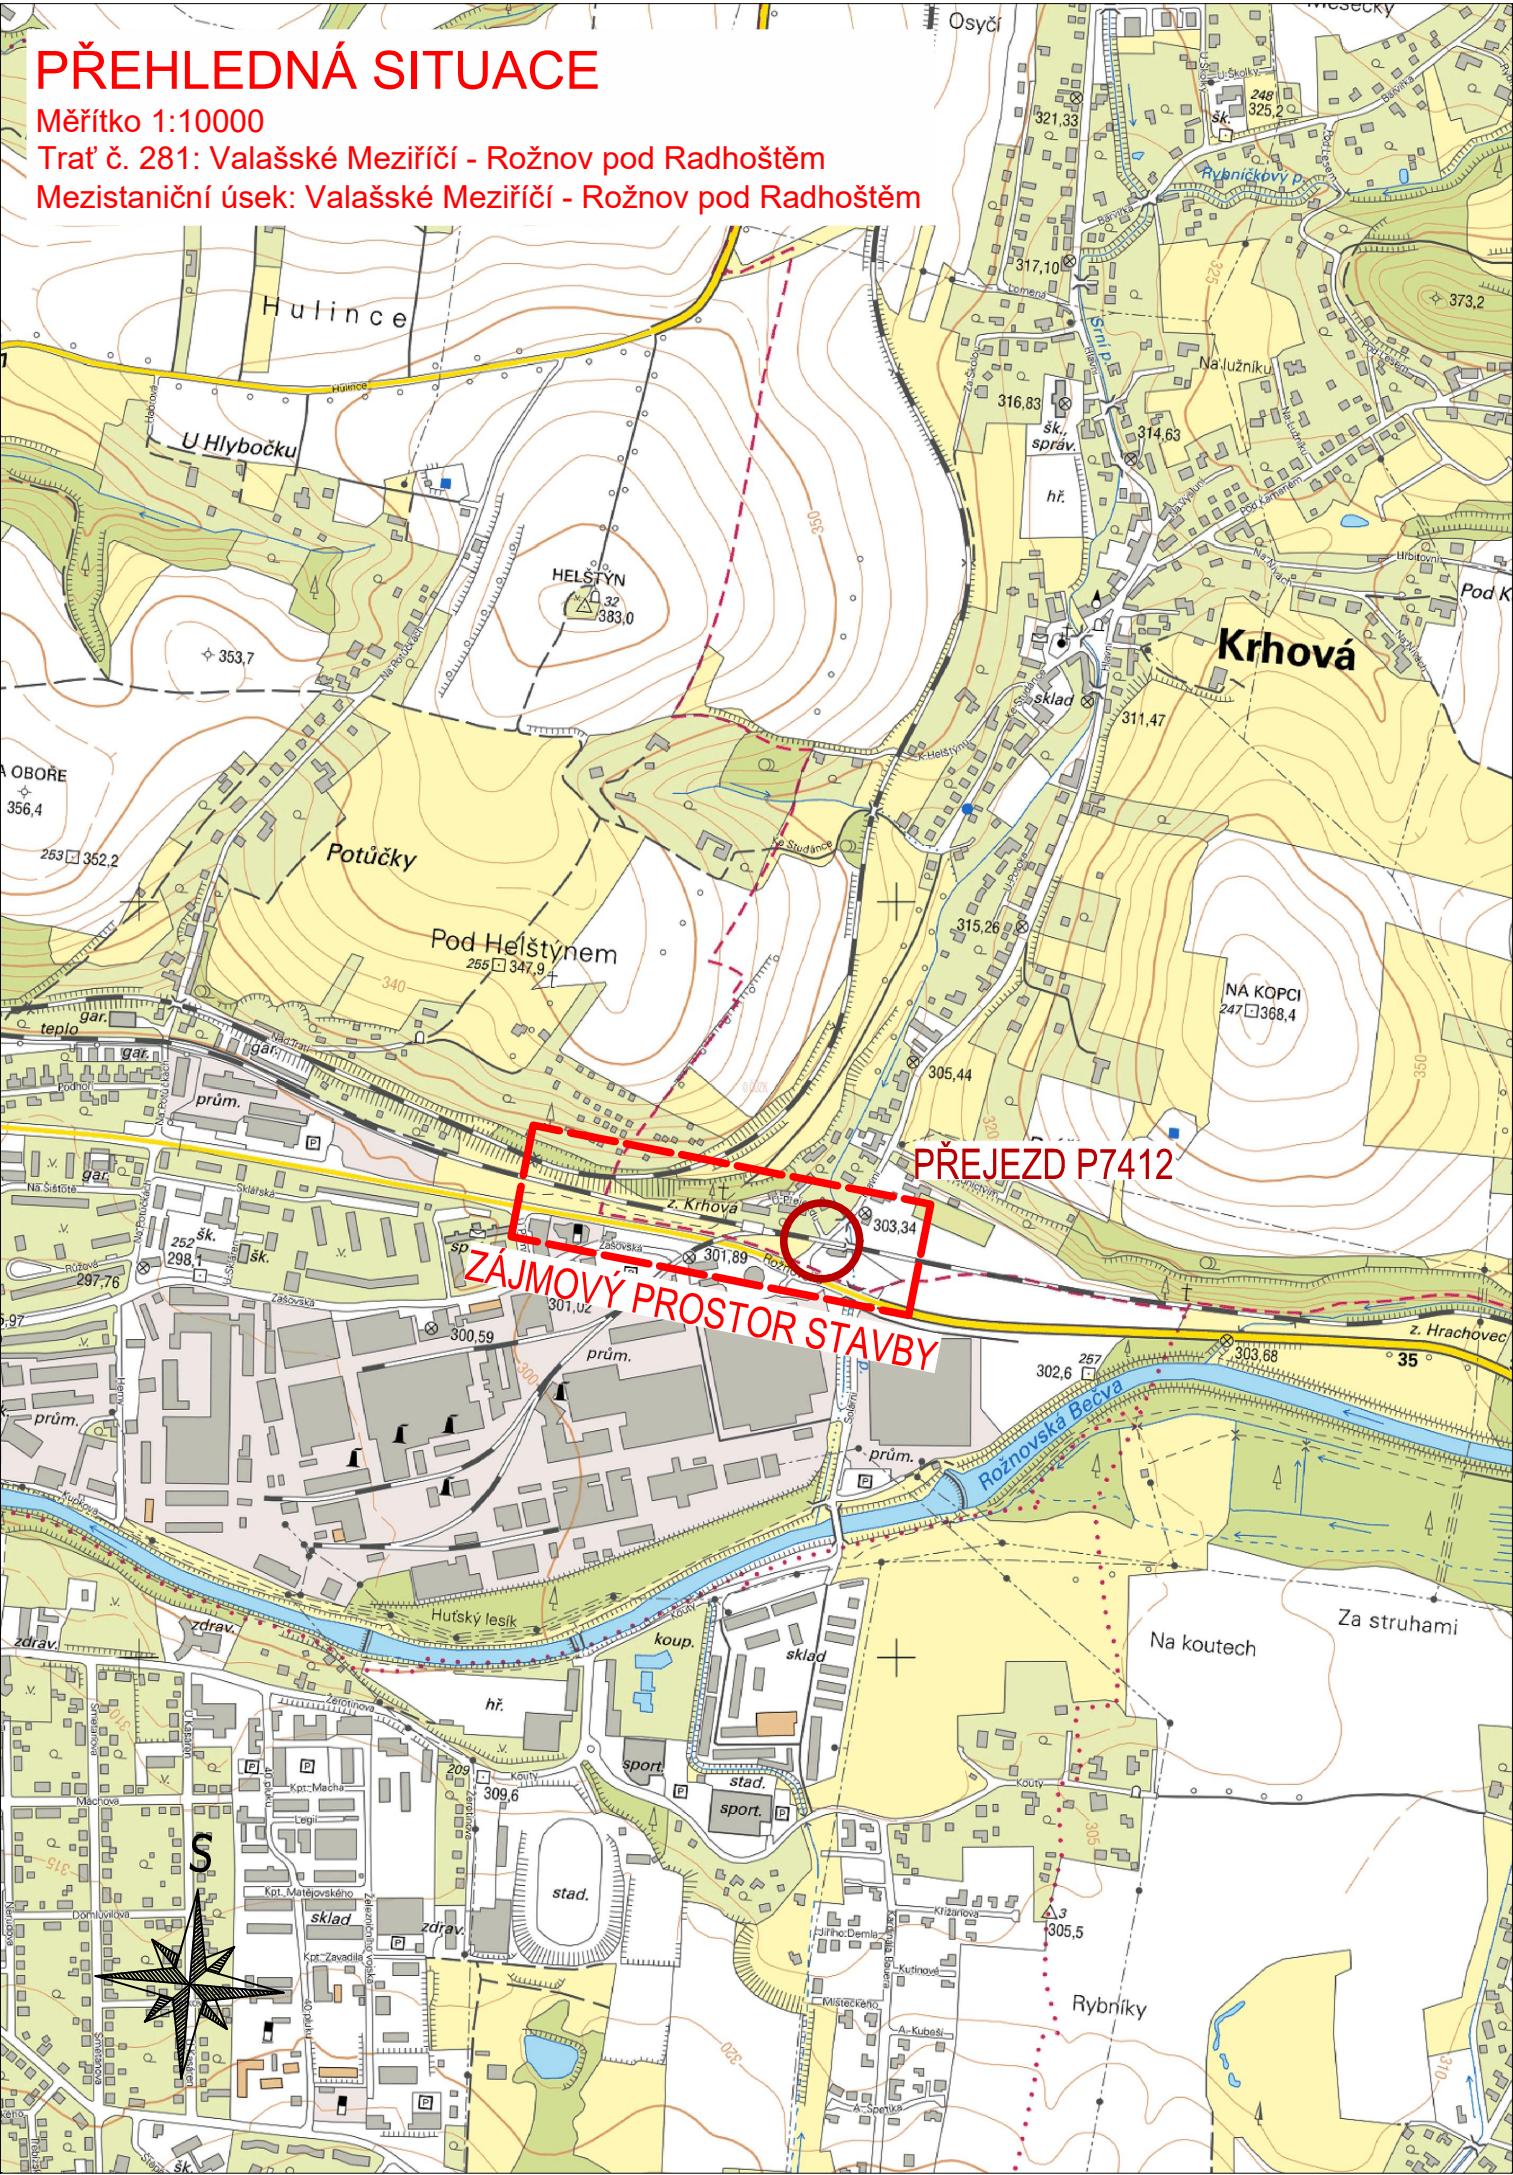

EVROPSKÁ UNIE
Evropské strukturální a investiční fondy
Operační program Doprava

Ministerstvo dopravy
Státní fond dopravní infrastruktury

Orientační schéma:

Razítko oprávněné osoby:

Podpis:

Datum:

Revize:	Datum:	Popis:	Kontroloval:
000	27.05.2021	Definitivní odevzdání dokumentace	Radek Kverek, DiS.
P02	27.04.2021	Dokumentace po připomínkách	Radek Kverek, DiS.
P01	27.03.2021	Dokumentace k připomínkám	Radek Kverek, DiS.

Stavebník/Investor:
Adresa:

Správa železnic, státní organizace
Dlážděná 1003/7, 110 00 Praha 1

Zástupce investora:
Adresa:

Stavební správa východ
Nerudova 773/1, 779 00 Olomouc

Zhotovitel stavby:
Adresa:
Kontakt:

DMC Havlíčkův Brod s.r.o.
Průmyslová 941, 580 01 Havlíčkův Brod
T: +420 569 400 520
E: culka@dmchb.cz

Zhotovitel objektu:
Adresa:
Kontakt:

DMC Havlíčkův Brod s.r.o.
Průmyslová 941, 580 01 Havlíčkův Brod
T: +420 569 400 520
E: culka@dmchb.cz

Hlavní projektant (HIP): Bc. Josef Culka	Specialista: Bc. Josef Culka	Odpovědný projektant: Ing. Pavel Bláha	Zpracovatel: Bc. Josef Culka
---	---------------------------------	---	---------------------------------

Název stavby/akce:

Rekonstrukce PZS vč. povrchu v km 2,265 (P7412) na trati Valašské Meziříčí - Rožnov p/R

Označení (S-kód):
S622000135
Označení zhotovitele:
20053

Název části:

Situační výkresy

Označení části:
C

Název objektu:

Označení objektu/komplexu:

Název přílohy:
Název dílčí části přílohy:

PŘEHLEDNÁ SITUACE

Číslo přílohy:
Paré:

1

Kraj:
Zlínský

Katastrální území:
Krhová [776505]

TUDU:
214112

Stupeň dokumentace:
DUSP

Datum zpracování:
27.5.2021

Formáty:
2 x A4

Měřítko:
1:10000

S-kód:

Stupeň dokumentace: Část:

Objekt:

Podobjekt:

Příloha:

Revize: