


PODROBNÁ SITUACE

Měřítko 1:1000

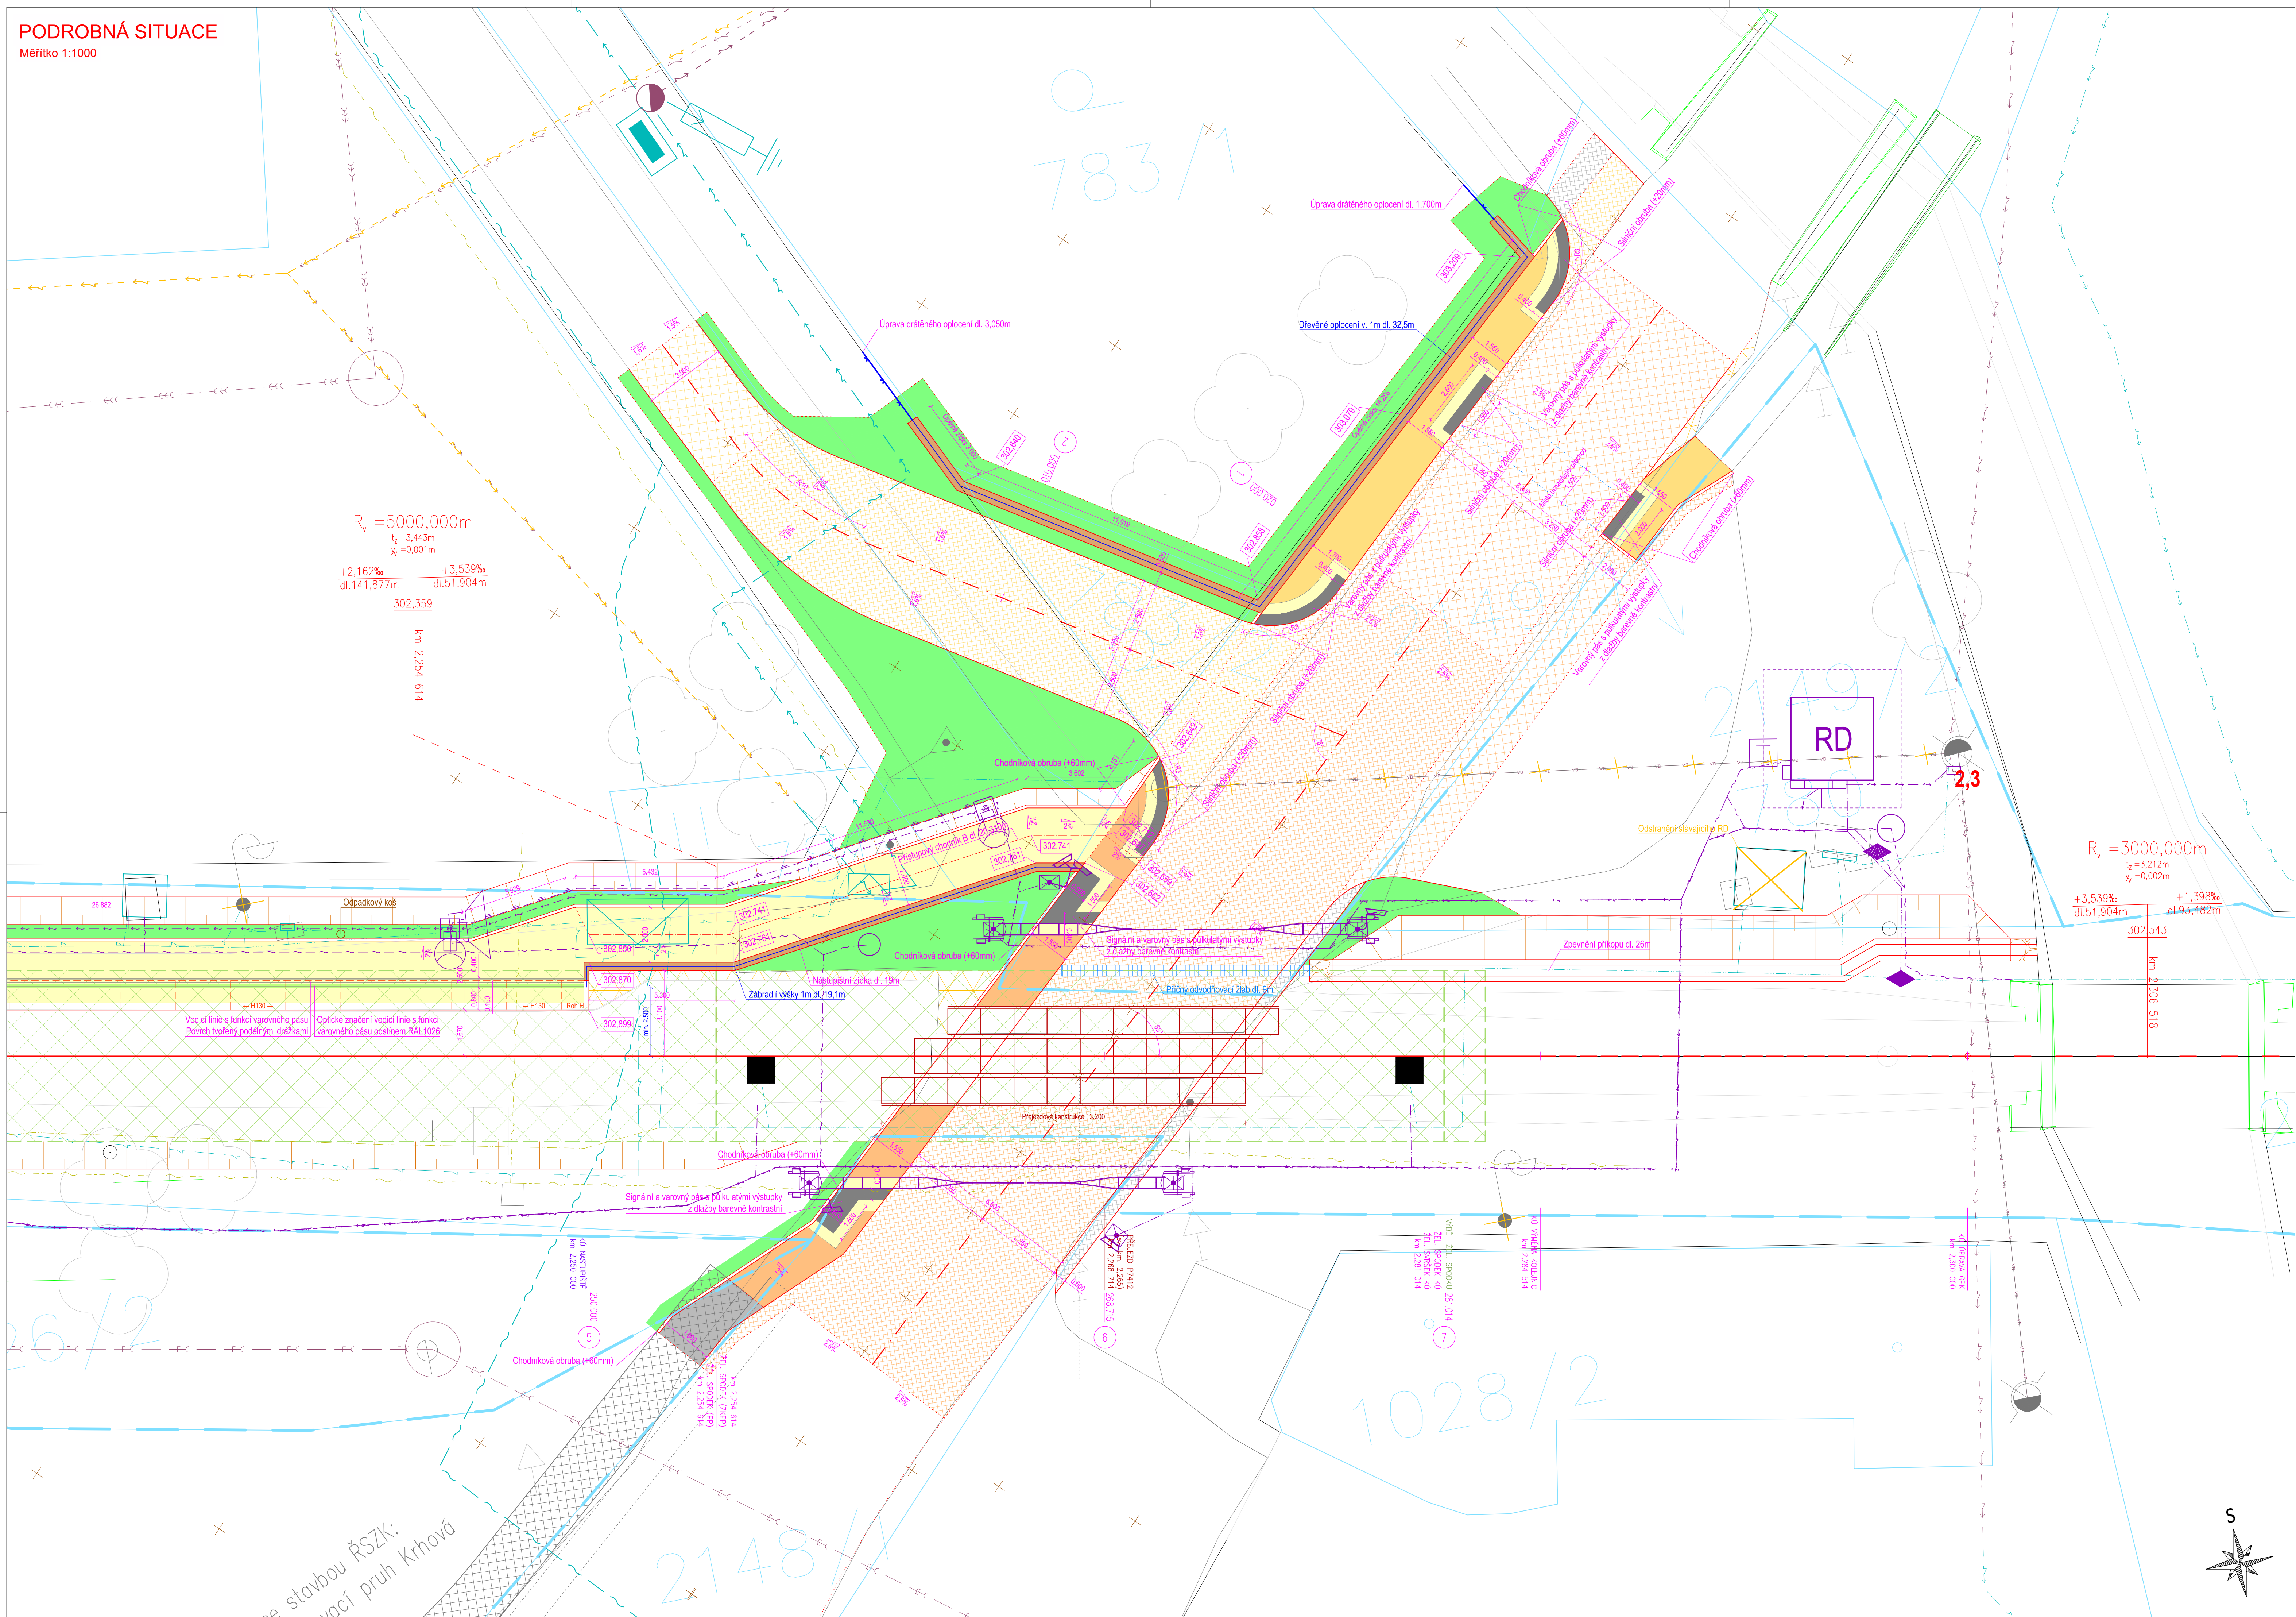

LEGENDA

- Navržená osa - Směrová a výšková úprava GPK
- Stávající osa
- Zábradlí
- Plocha - Betonová dlažba ostrohranná / Betonová dlažba barevně kontrastní
- Plocha - Betonová dlažba bez skosených hran SO 06.1 / SO 06.2
- Plocha - Nastupištní prstířek / Opěrná zídka / Chodník (úprava ze stáv. mat.)
- Plocha - Silnice / Účelová komunikace / Nebezpečná krajnice
- Plocha - Silnice (pouze frézování) / Účelová komunikace (pouze frézování)
- Plocha - Rušené a odstraněné objekty
- Terénní úpravy
- Konstrukce pražcového podloží
- Hranice drážního pozemku
- Rozhledový trojúhelník

Nové inženýrské sítě:

- Kabelová trasa PZZ
- Elektrické napájení NN
- Sdělovací zařízení (kabelizace)
- Uzemnění
- Stožár venkovního osvětlení / Rozhlas / Informační systém
- Demolice stávajícího RD

Stávající inženýrské sítě:

- CETIN - Nadzemní sítě
- CETIN - Neprovozované sítě
- CETIN - Podzemní sítě
- CETIN - Podzemní sítě (nezaměřené)
- CETIN - Podzemní sítě optické
- CETIN - Podzemní sítě optické (nezaměřené)
- CZT - CZT Valašské Meziříčí - Horkovodní potrubí
- ČEZ - NN Nadzemní
- ČEZ - NN Nadzemní - Rušené
- ČEZ - NN Podzemní
- ČEZ - NN Podzemní - Projektované
- ČEZ - VN Nadzemní
- Energoaqua -
- GasNet - NTL
- GasNet - STL
- GasNet - VTL
- GasNet - Ochranné pásmo
- Obec Křivová - Veřejné osvětlení
- OPT - Optické sítě s.r.o. - Podzemní sítě optické
- SZDC - SSZT
- SZDC - SSZT - Neprovozované
- SZDC - SEE
- SZDC - TUDC - Projektovaná kabelizace
- SEE - SZDC - SEE - Projektovaná kabelizace
- SZDC - Uzemnění
- VAS Vsetín - Kanalizace
- VAS Vsetín - Kanalizace projektovaná
- VAS Vsetín - Vodovod

 Evropská unie Evropská strukturální a investiční fondy Operační program Doprava		 Ministerstvo dopravy Státní fond dopravní infrastruktury	
Orientační schéma:		Razisko oprávněné osoby:	
Podpis:		Datum:	
Revizor:	Datum:	Popis:	Kontroloval:
000	27.05.2021	Dalšími odvětvími dokumentace	Radek Kverek, DiS.
P02	27.04.2021	Dokumentace po připomínkách	Radek Kverek, DiS.
P01	27.03.2021	Dokumentace k připomínkám	Radek Kverek, DiS.

Stavebník/Investor:	SPRÁVA ŽELEZNIC, státní organizace	
Adresa:	Dlážděná 1003/7, 110 00 Praha 1	
Zástupce investora:	Stavební správa východ	
Adresa:	Nerudova 773/1, 779 00 Olomouc	

Zhotovitel stavby:	DMC Havlíčkův Brod s.r.o.		
Adresa:	Průmyslová 941, 580 01 Havlíčkův Brod		
Kontakt:	T: +420 569 400 520 E: culka@dmcb.cz		
Zhotovitel objektu:	DMC Havlíčkův Brod s.r.o.		
Adresa:	Průmyslová 941, 580 01 Havlíčkův Brod		
Kontakt:	T: +420 569 400 520 E: culka@dmcb.cz		
Hlavní projektant (HIP):	Specialista:	Odpovědný projektant:	Zpracovatel:
Bc. Josef Culka	Ing. Pavel Bláha	Ing. Pavel Bláha	Bc. Josef Culka

Název stavby/akce:	Rekonstrukce PZS vč. povrchu v km 2,265 (P7412) na trati Valašské Meziříčí - Rožnov p/R	Označení (S-kód):
Název části:	Pozemní komunikace	S622000135
Název objektu:	Stavební část - Pozemní komunikace	Označení zhotovitele:
Název přílohy:	PODROBNÁ SITUACE	20053
Název části přílohy:		Označení objektu/komplexu:
Kraj:	Katastrální území:	SO 05-07
Zlínský	Křivová [776505]	Číslo přílohy:
		2.2
Stupeň dokumentace:	Datum zpracování:	Formát:
DUSP	27.5.2021	10 x A4
Podpis:	Stupeň dokumentace: (číslo):	Objekt:
		Podpis: Příloha
		Revizor: