

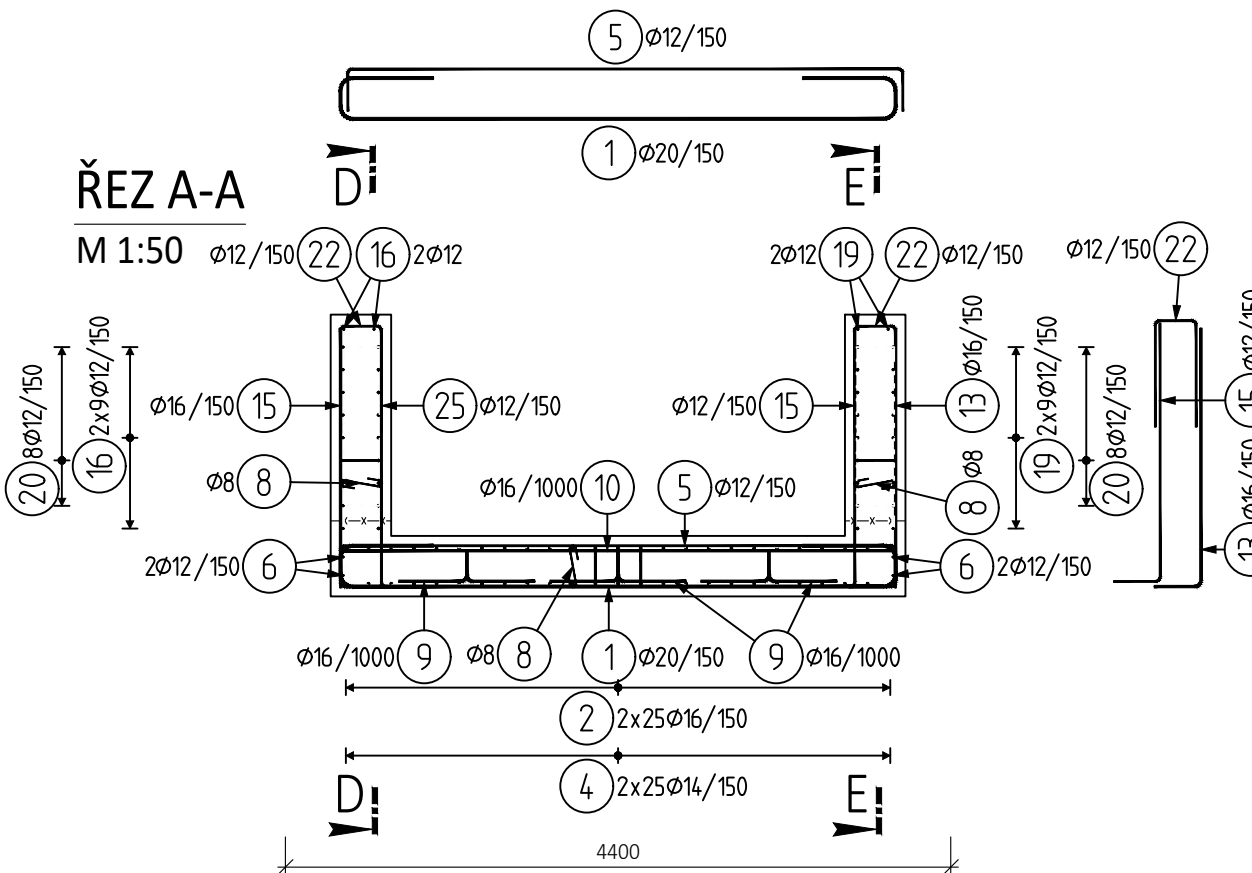



TYP Š1.1; 1ks

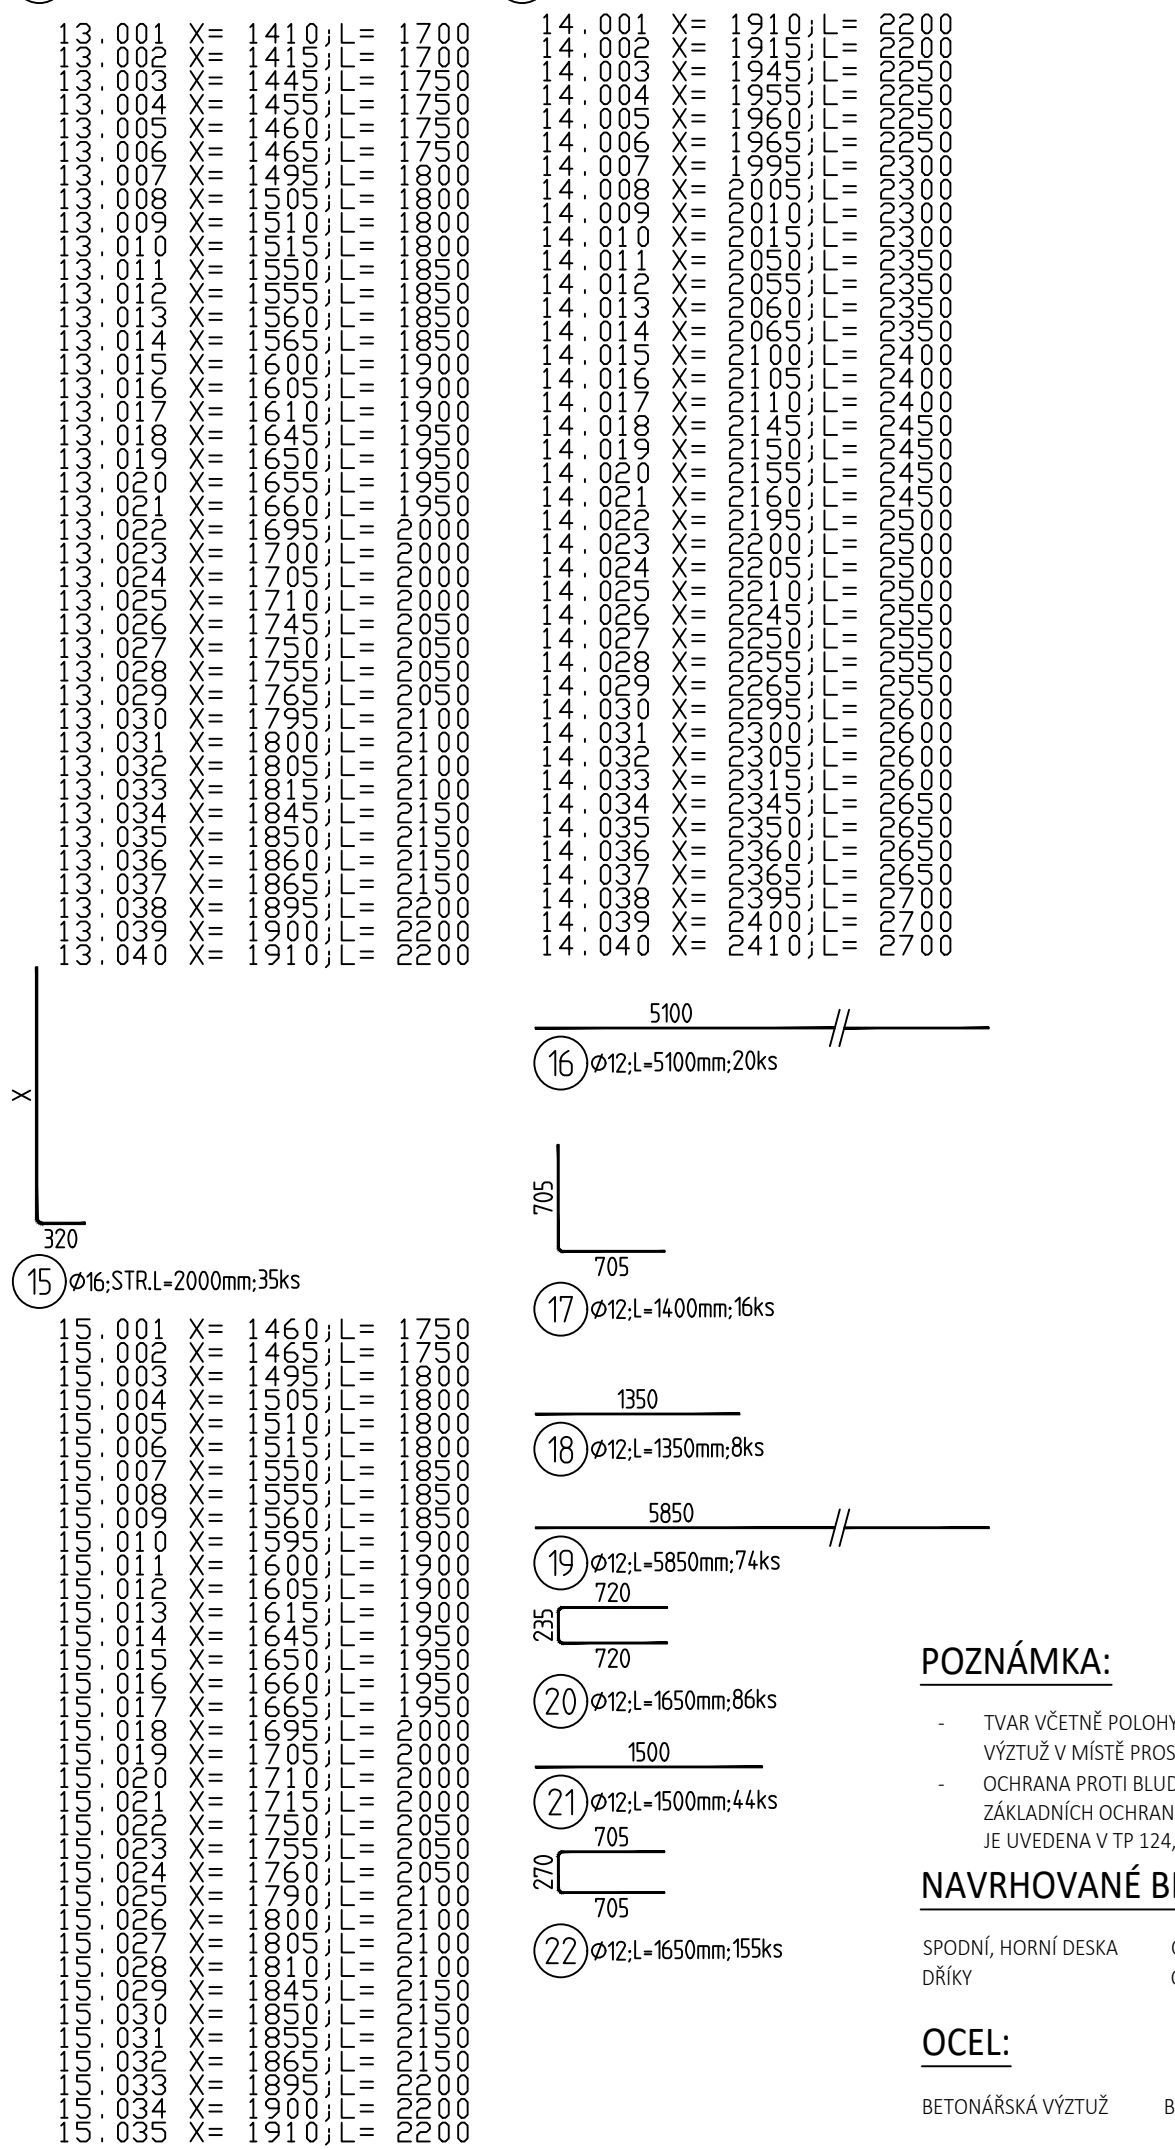

TVARY VLOŽEK

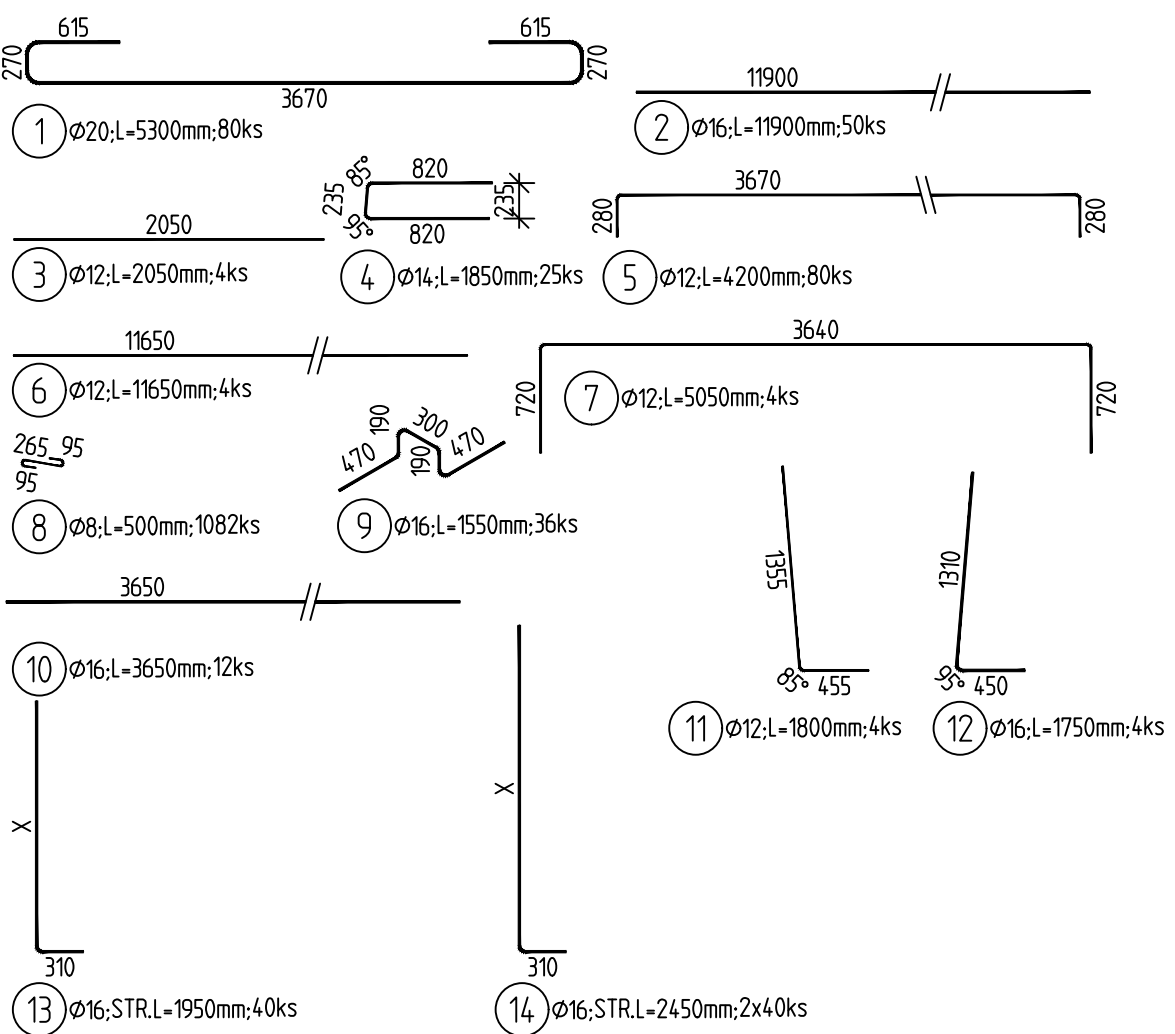


ŘEZ D-D  
M 1:50

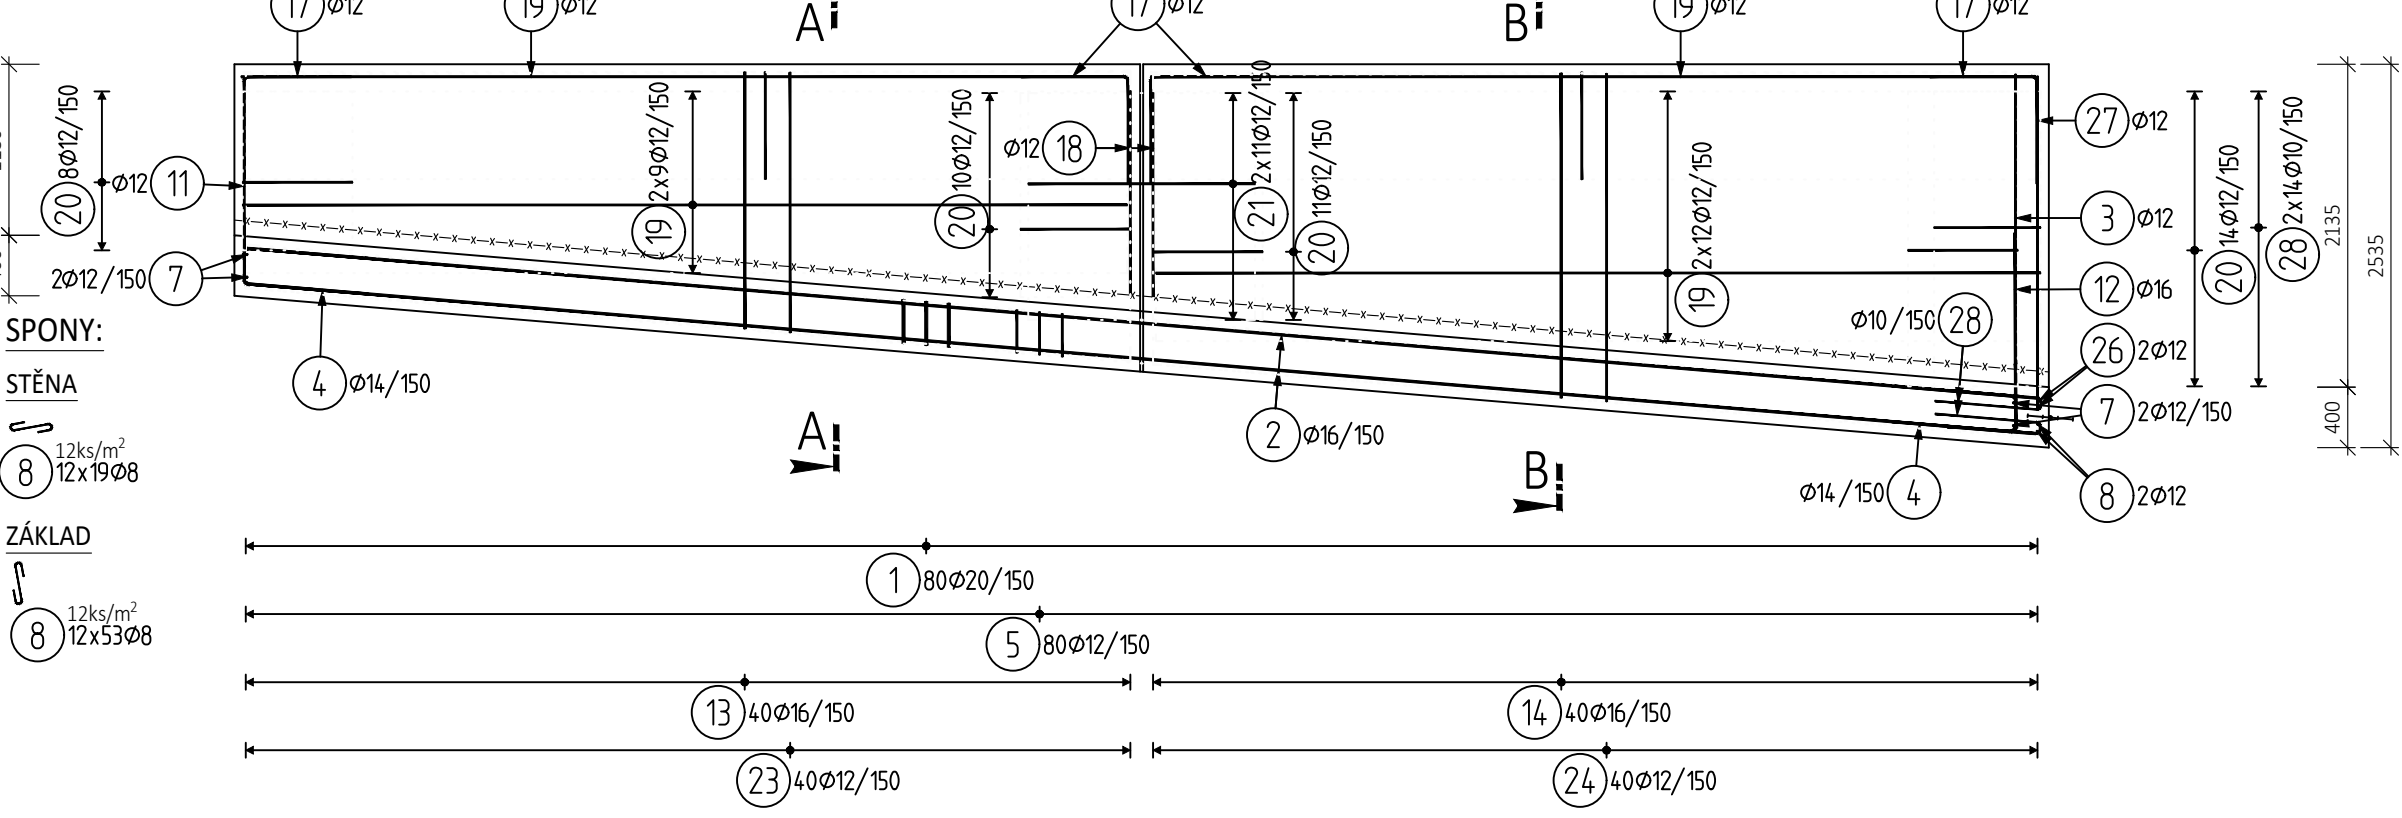


PŮDORYS ZÁKLADU A STĚN

M 1:50

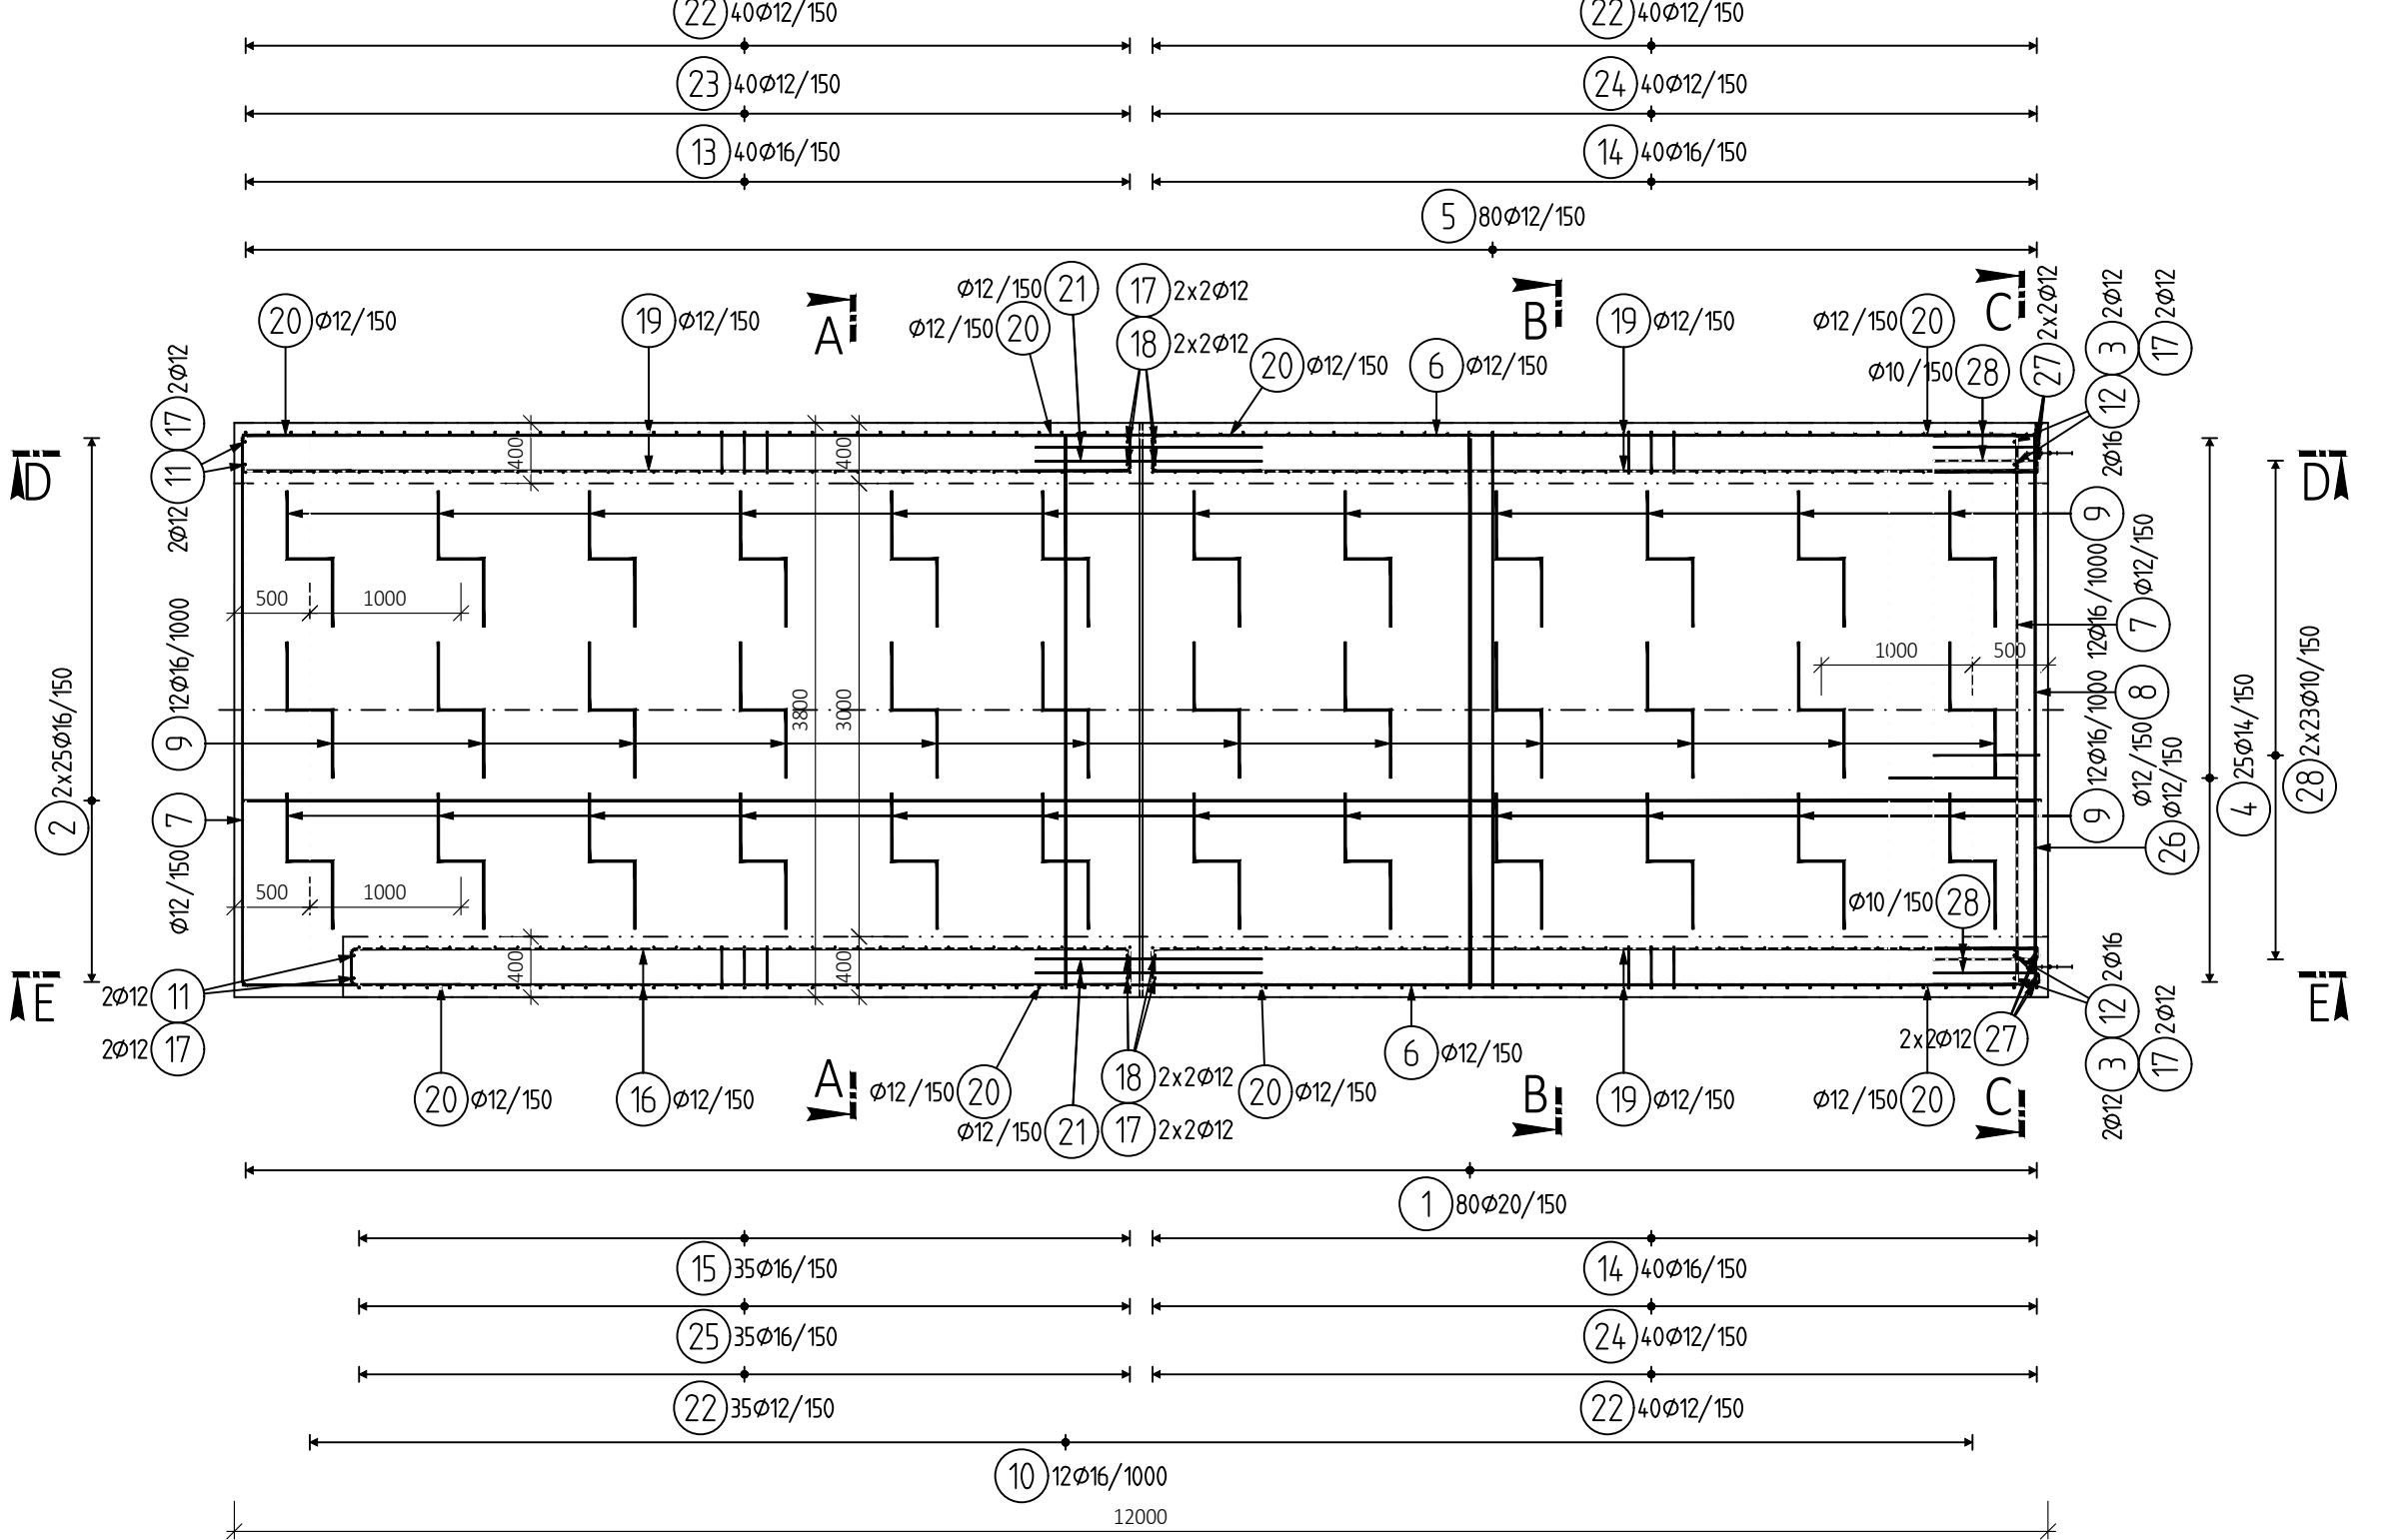

ŘEZ E-E  
M 1:50

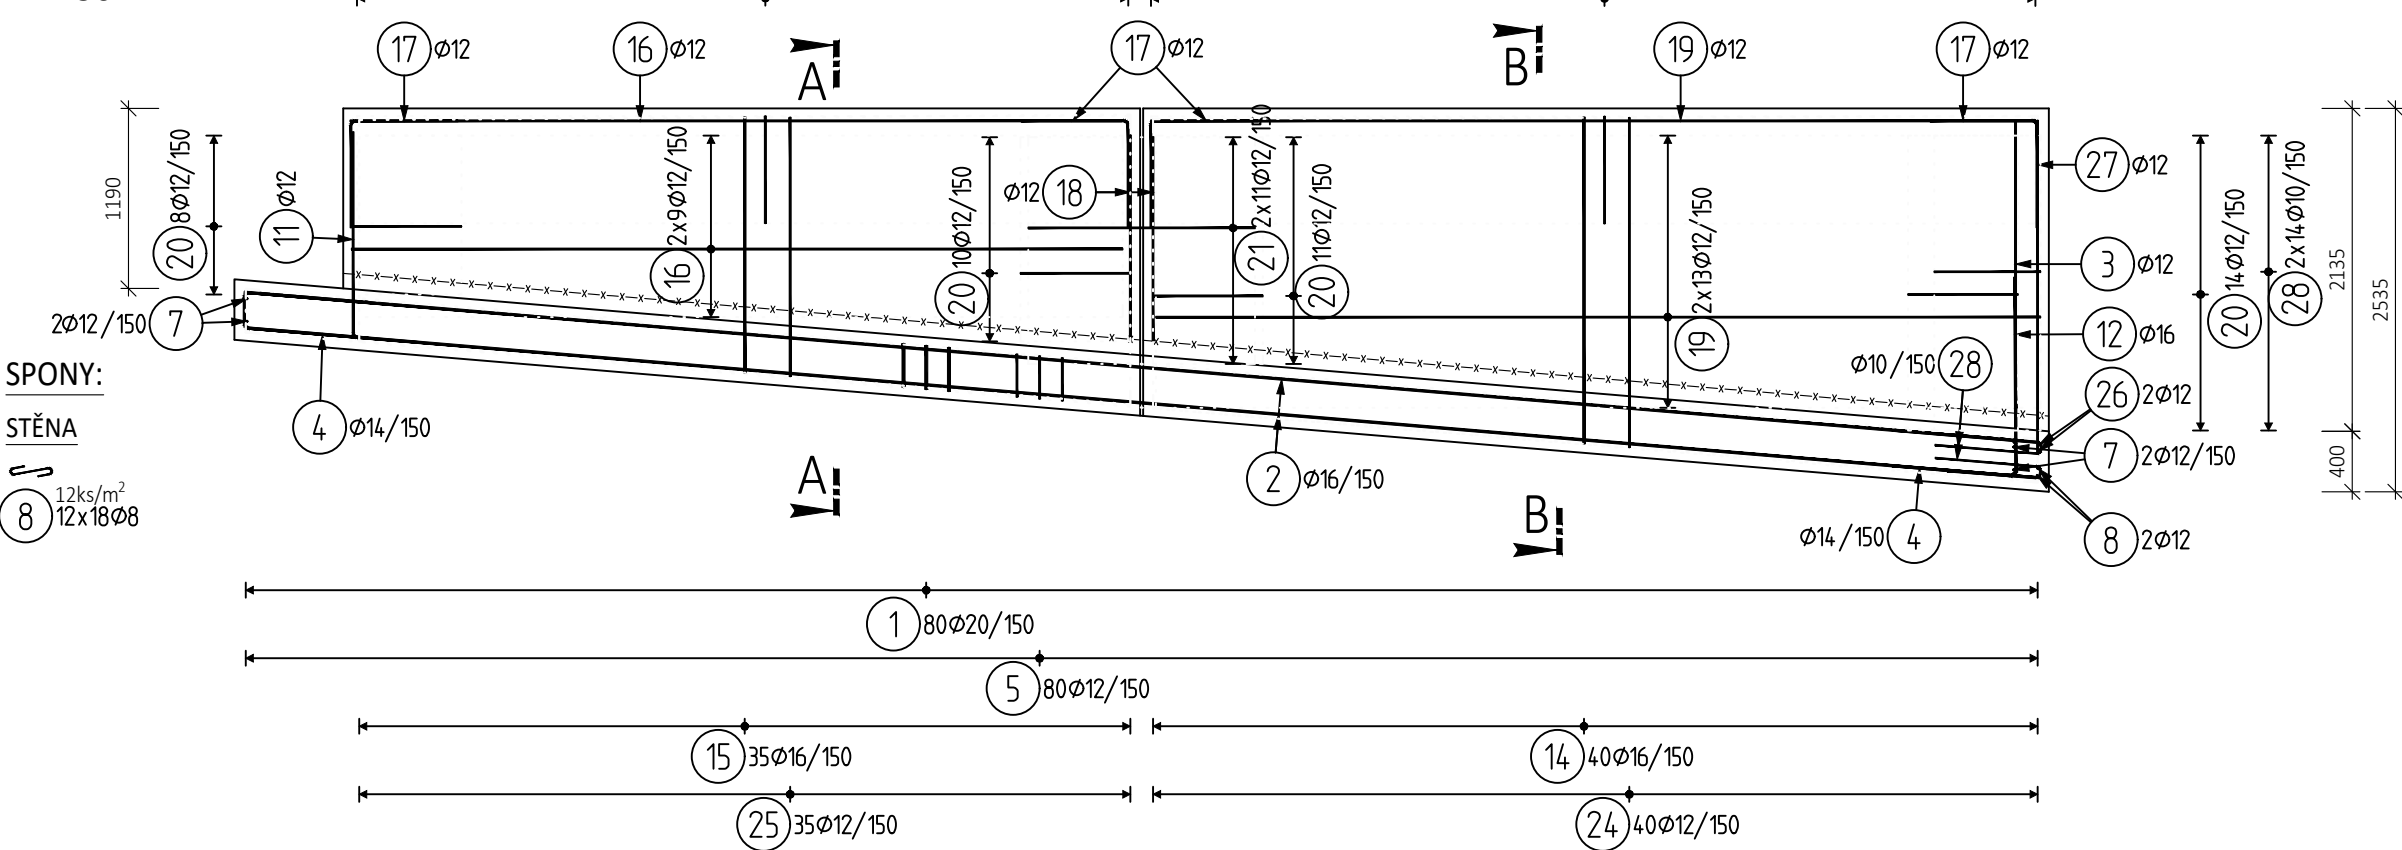

KRYTÍ:

SPODNÍ, HORNÍ DESKA	MINIMÁLNÍ	/	JMENOVITÉ
DŘÍKY	45 mm	/	55 mm

MINIMÁLNÍ PŘESAHOVÁ DĚLKA  
VÝZTUŽE PRO BETON C 30/37:

Ø 10	-	600 mm
Ø 12	-	650 mm
Ø 14	-	760 mm
Ø 16	-	860 mm
Ø 20	-	1080 mm
Ø 25	-	1350 mm

OHYBY VÝZTUŽE (SCHÉMA)





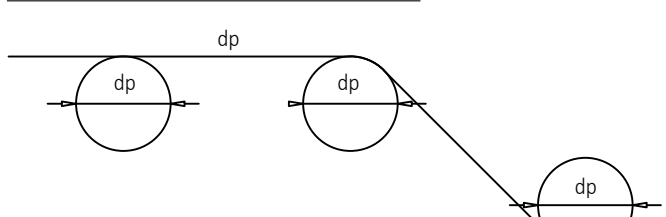


SCHÉMA KRYTÍ VÝZTUŽE BETONEM

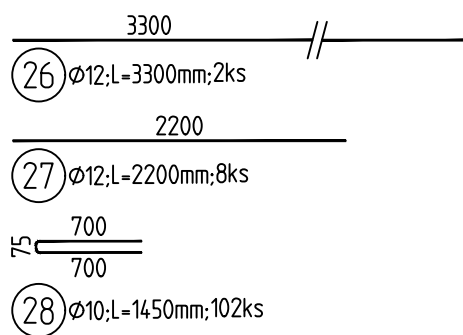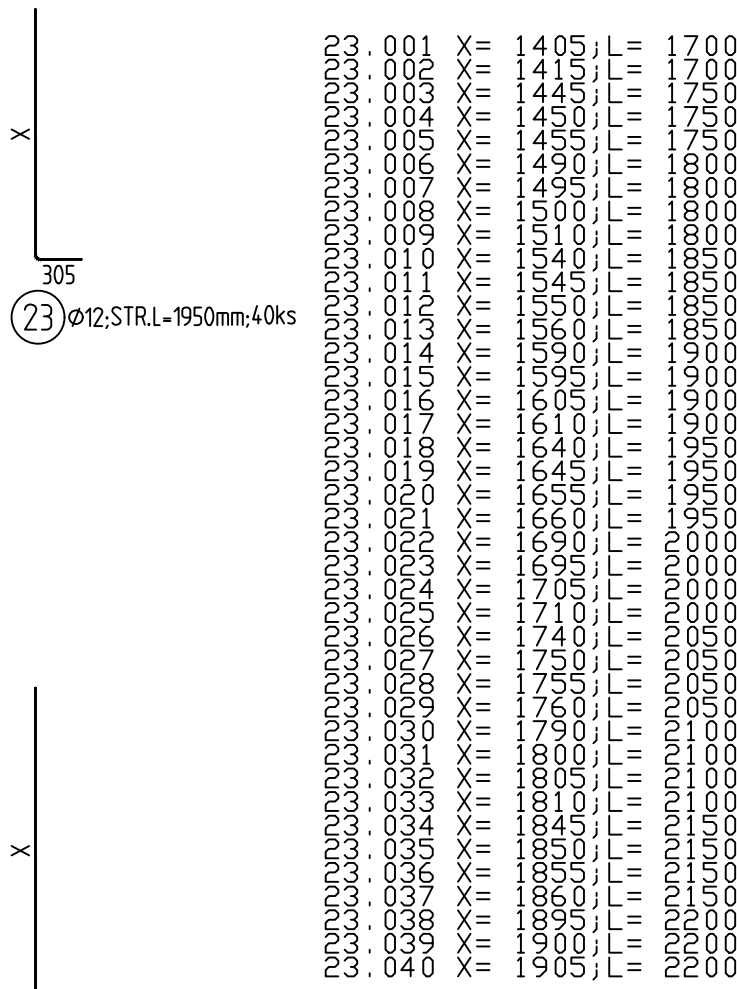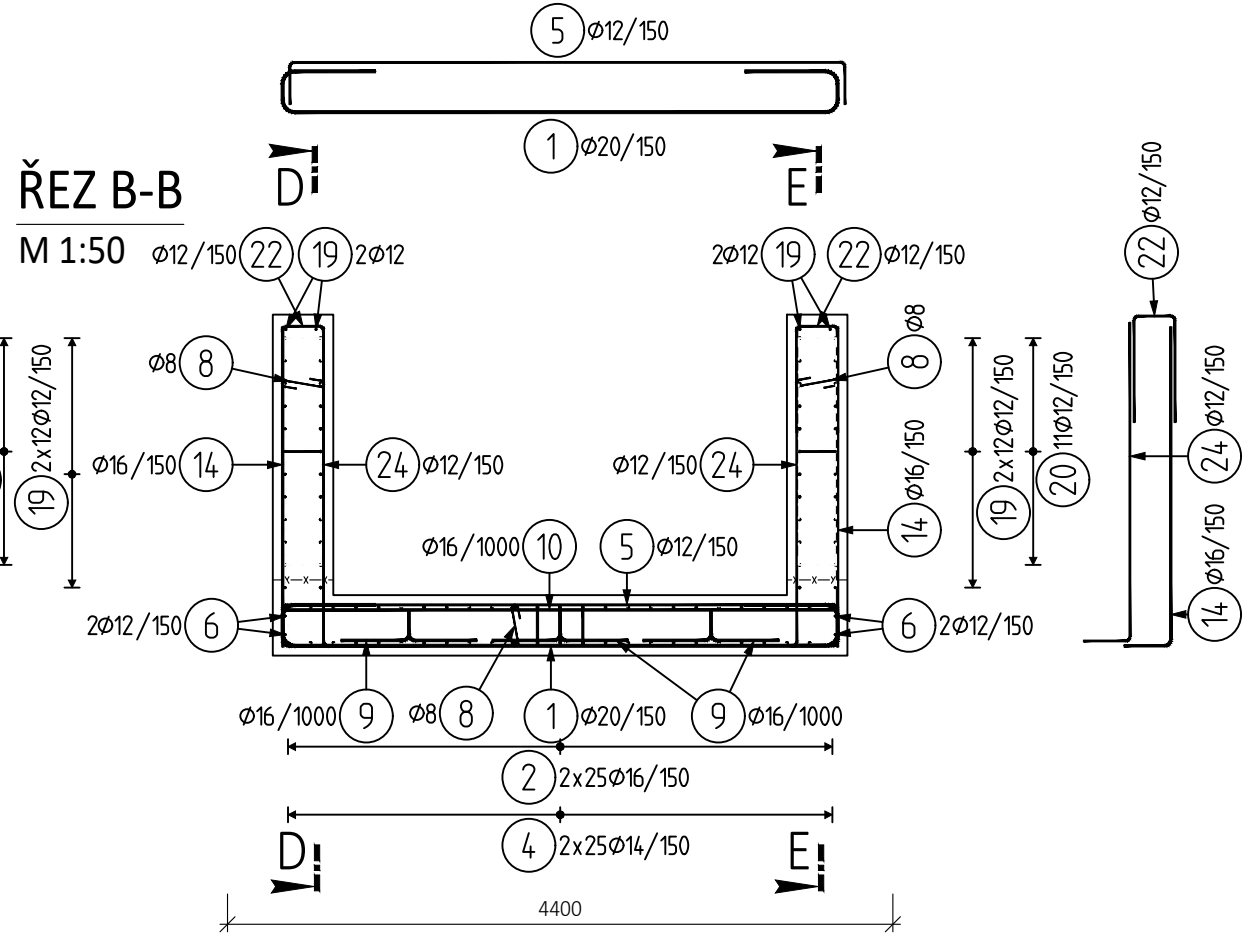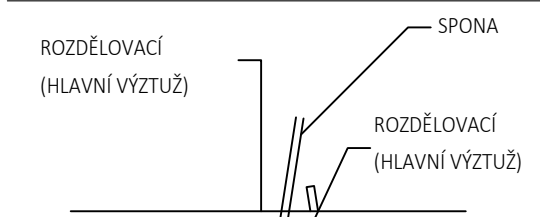

VÝKAZ VÝZTUŽE

Pol	Profil	Delka [mm]	ks	B 500					
				8	10	12	14	16	20
1	20	5300	80						
2	16	11900	50						
3	12	2050	4			8.2		595.0	424.0
4	14	1850	25				46.3		
5	12	4200	80			336.0			
6	12	11650	4			46.6			
7	12	5050	4			20.2			
8	8	500	1082	541.0					
9	16	1550	36						
10	16	3650	12						
11	12	1800	4			7.2			
12	16	1750	4						
13	16	1950	40						
14	16	2450	80						
15	16	2000	35						
16	12	5100	20						
17	12	1400	16						
18	12	1350	8						
19	12	5850	74						
20	12	1650	86						
21	12	1500	44						
22	12	1650	155						
23	12	1950	40						
24	12	2450	80						
25	12	2000	35						
26	12	3300	2						
27	12	2200	8						
28	10	1450	102						
CELKOVÁ DELKA				[m]	541.0	147.9	1818.1	46.3	1045.6
HMOTNOST				[kg]	213.5	91.2	1614.2	55.9	1650.3
CELKOVÁ HMOTNOST				[kg]					4670.7

03	---		
02	---		
01	---		
REVIZE	POPIS	DATUM	PODPIS

OBJEDNATEL	SPRÁVA ŽELEZNIC
SPRÁVA ŽELEZNIC, STÁTNÍ ORGANIZACE	
DLÁŽDĚNÁ 1003/7, 110 00 PRAHA 1	
STAVEBNÍ SPRÁVA ZÁPAD, SOKOLOVSKÁ 1955/278, 190 00 PRAHA 9	

ZHOTOVITEL SAGASTA s.r.o.	JTSK Bpv
SPRÁVA ŽELEZNIC, STÁTNÍ ORGANIZACE	ČÍSLO SOUPRAVY
DLÁŽDĚNÁ 1003/7, 110 00 PRAHA 1	
STAVEBNÍ SPRÁVA ZÁPAD, SOKOLOVSKÁ 1955/278, 190 00 PRAHA 9	
ODPOVĚDNÝ PROJEKTANT ING. JAN KREJSA	VYPRACOVAL LADISLAV MOLNÁR
ODPOVĚDNÝ KONTROLA ING. EMIL ŠPAČEK	HIP MICHAL KUDÍK
PODPIS POČET FORMÁTŮ	ČÍSLO ZAKÁZKY 120 035
	DOKUMENTACE 1:50
	MĚŘÍTKO 1:50
	DATUM 02/2021
	POČET FORMÁTŮ 10x44
NÁZEV PŘÍLOHY VÝKRES VÝZTUŽE ŠIKMÉHO CHODNÍKU č.1; TYP Š1.1	ČÁST D.2.1.4.1
	ČÍSLO PŘÍLOHY 14.1