

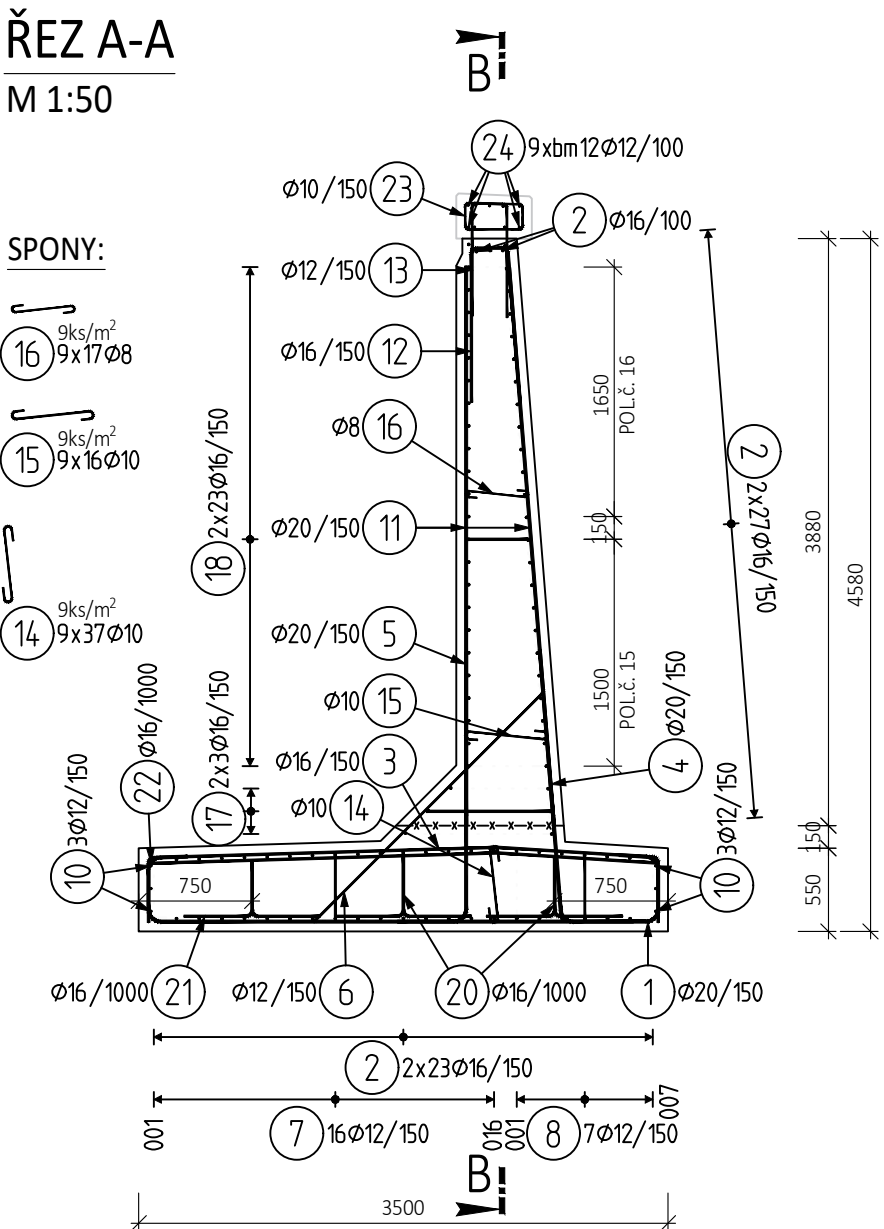


TYP 7; 1ks

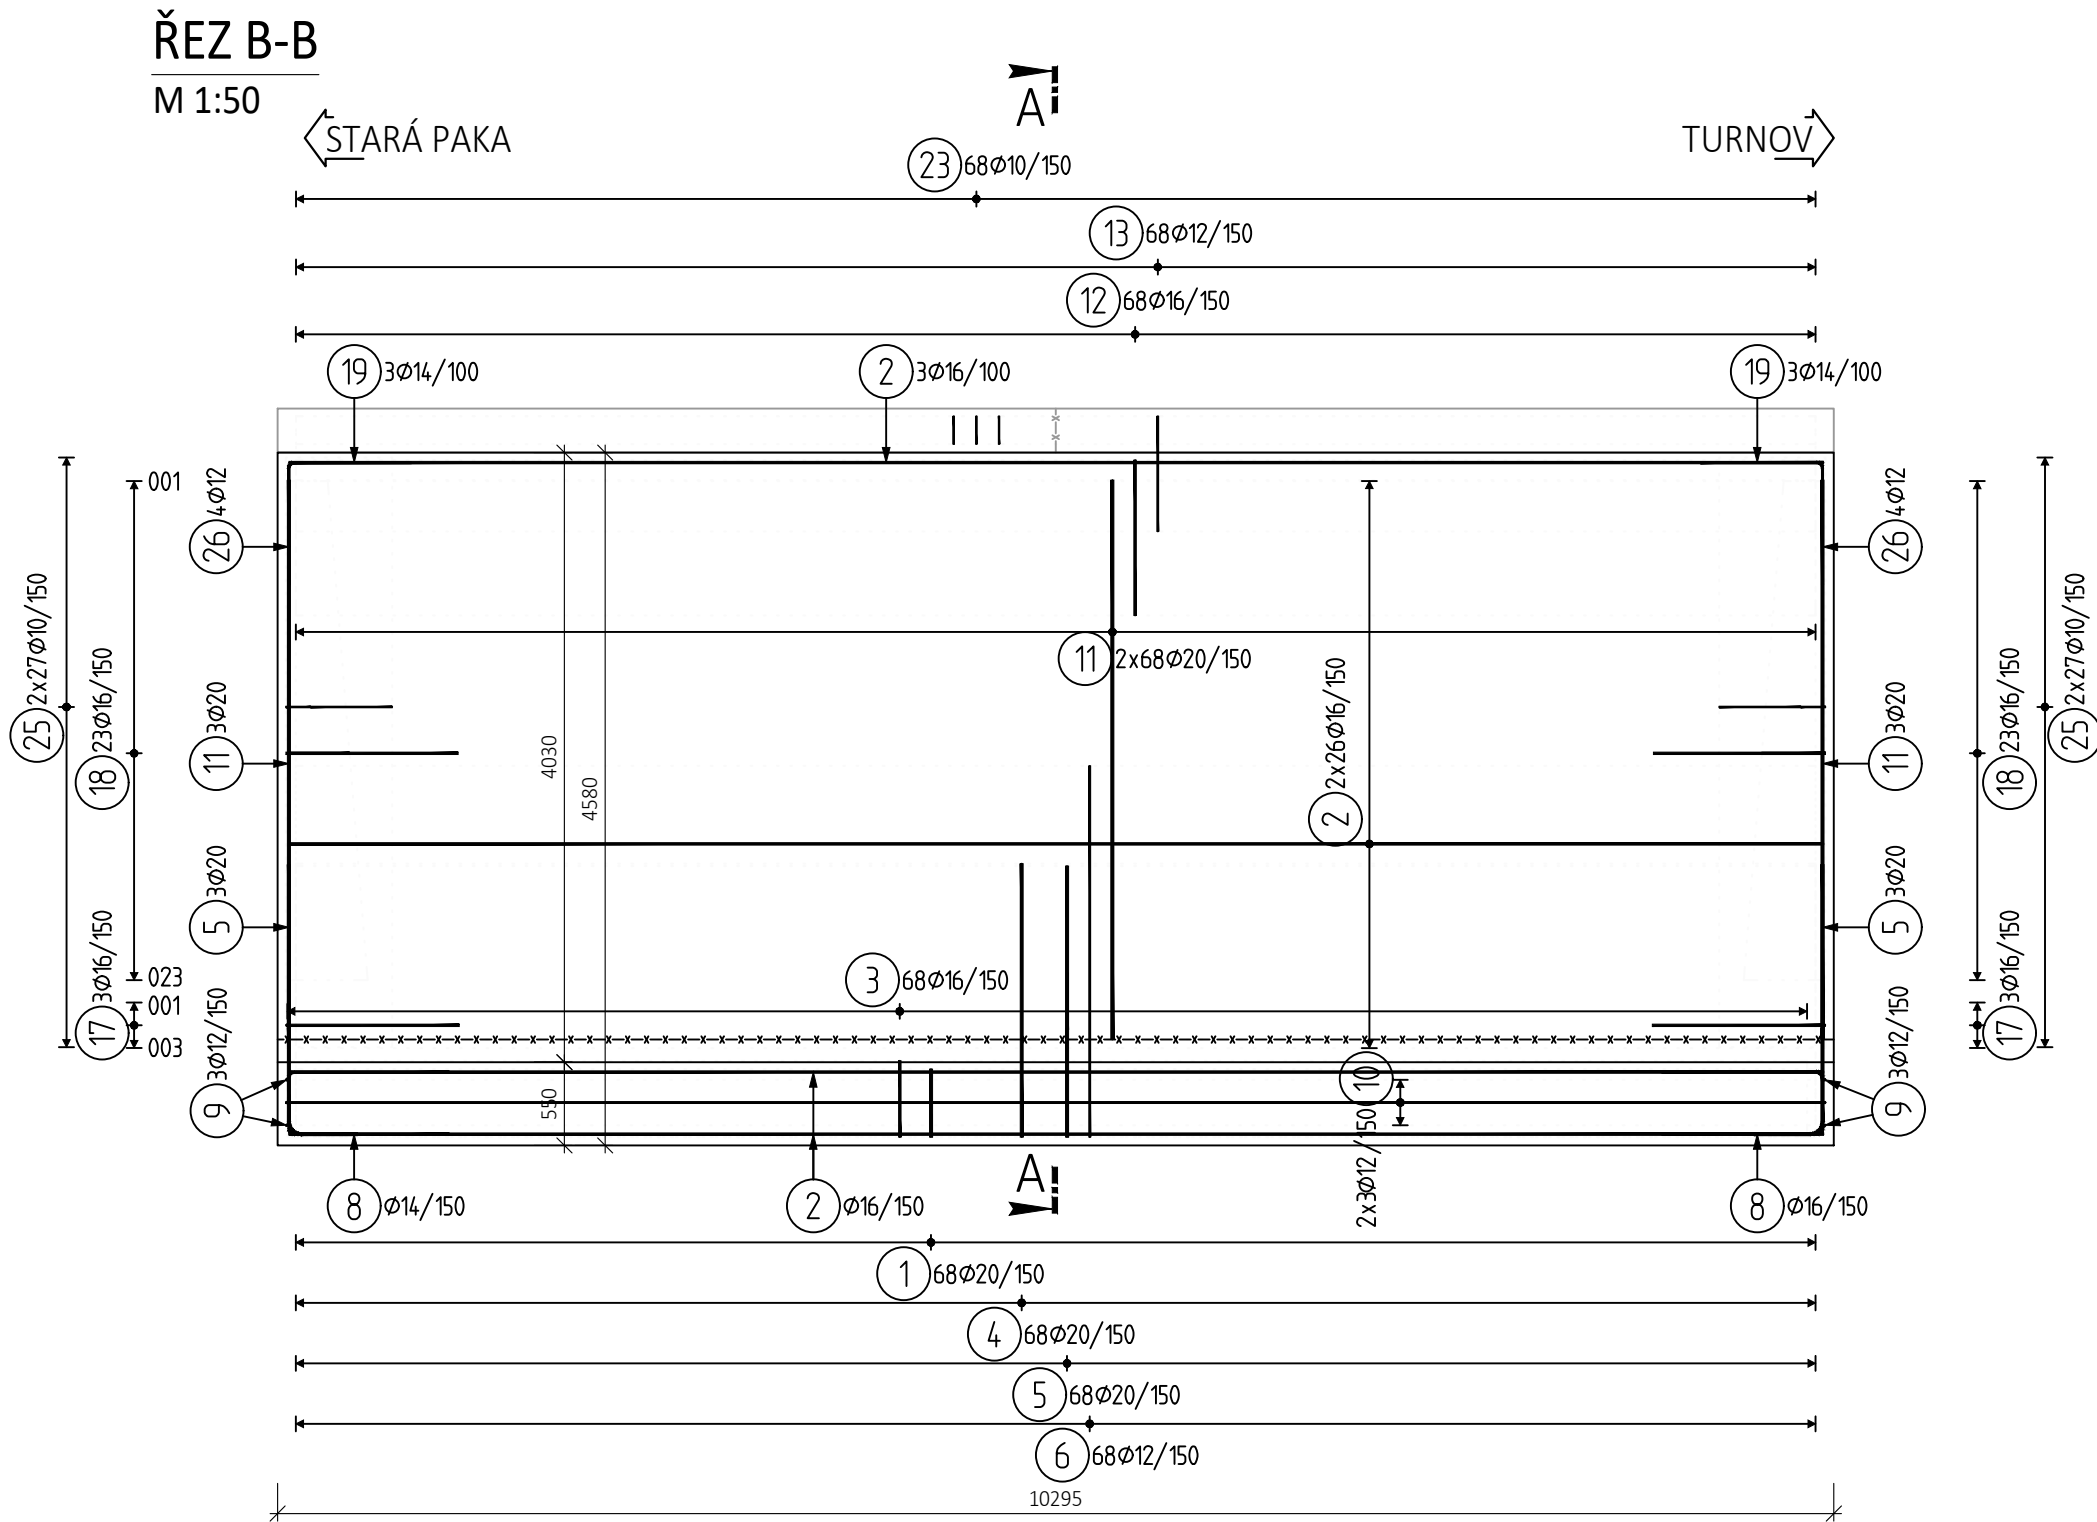


PŮDORYS

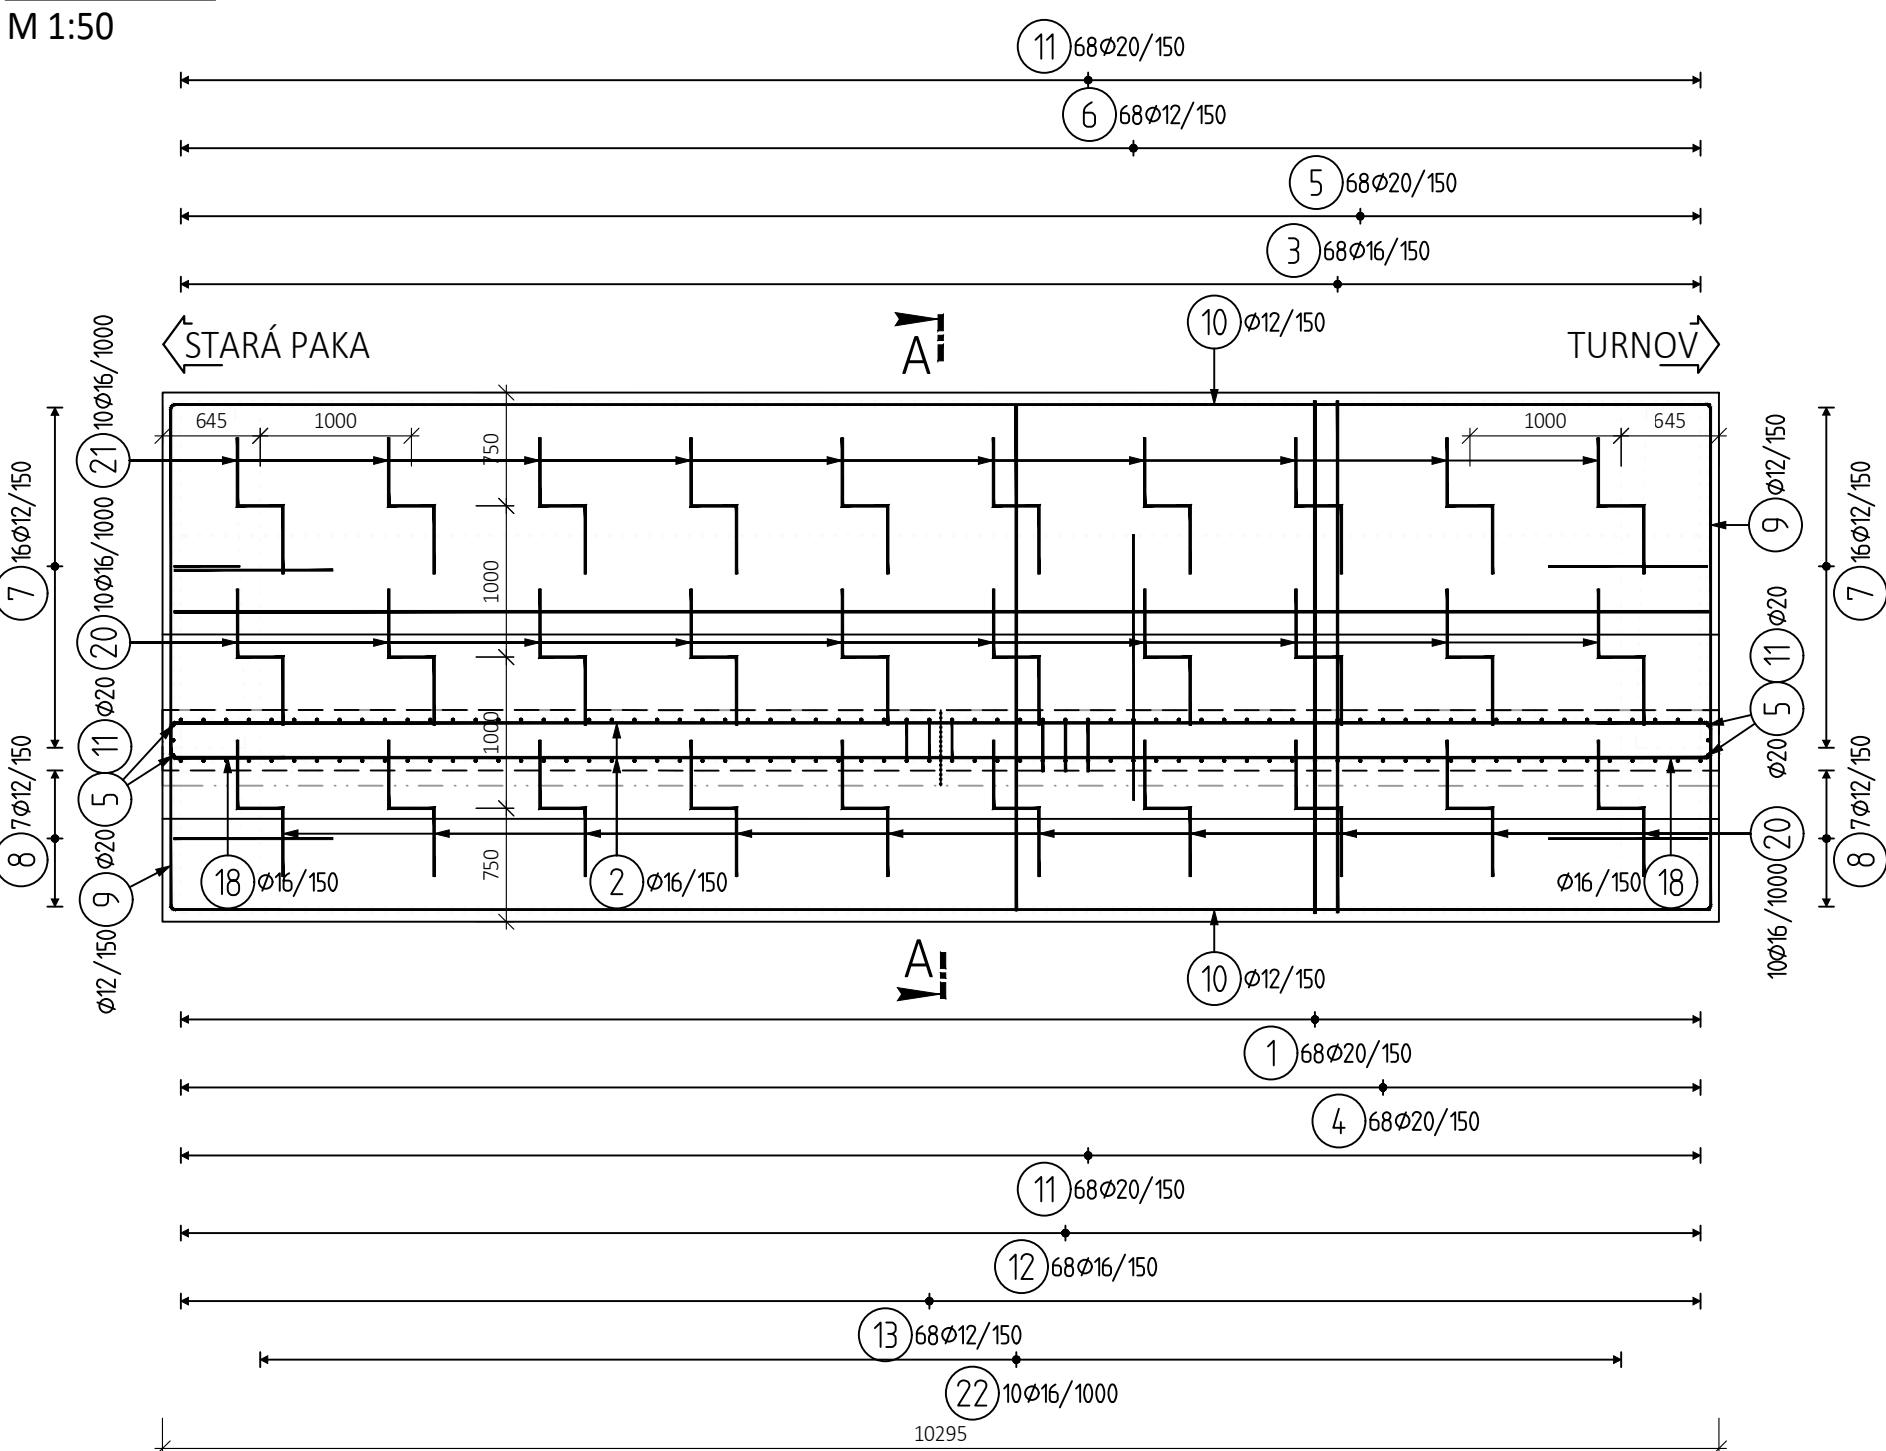

VÝKAZ VÝZTUŽE

Pol	Profil	Délka [mm]	ks	B 500					
				8	10	12	14	16	20
1	20	4600	68						312.8
2	16	10150	101					1025.2	
3	16	4200	68					285.6	
4	20	2250	68						153.0
5	20	2200	74						162.8
6	12	2600	68			176.8			
7	12	2250	32			72.0			
8	12	2250	14			31.5			
9	12	4750	6			28.5			
10	12	10150	6			60.9			
11	20	3700	142						525.4
12	16	2250	68					153.0	
13	12	1700	68			115.6			
14	10	750	333			249.8			
15	10	750	144			108.0			
16	8	600	153	91.8					
17	16	2600	6					15.6	
18	16	2150	46					98.9	
19	14	1600	6				9.6		
20	16	1950	20					39.0	
21	16	1900	10					19.0	
22	16	3350	10					33.5	
23	10	1250	68		85.0				
24	12	BM	-			108.0			
25	10	1450	108		156.6				
26	12	3800	8			30.4			
CELKOVÁ DELKA [m]				91.8	599.4	623.7	9.6	1669.8	1154.0
HMOTNOST [kg]				36.2	369.5	553.7	11.6	2635.4	2845.9
CELKOVÁ HMOTNOST [kg]				6452.4					


TVARY VLOŽEK

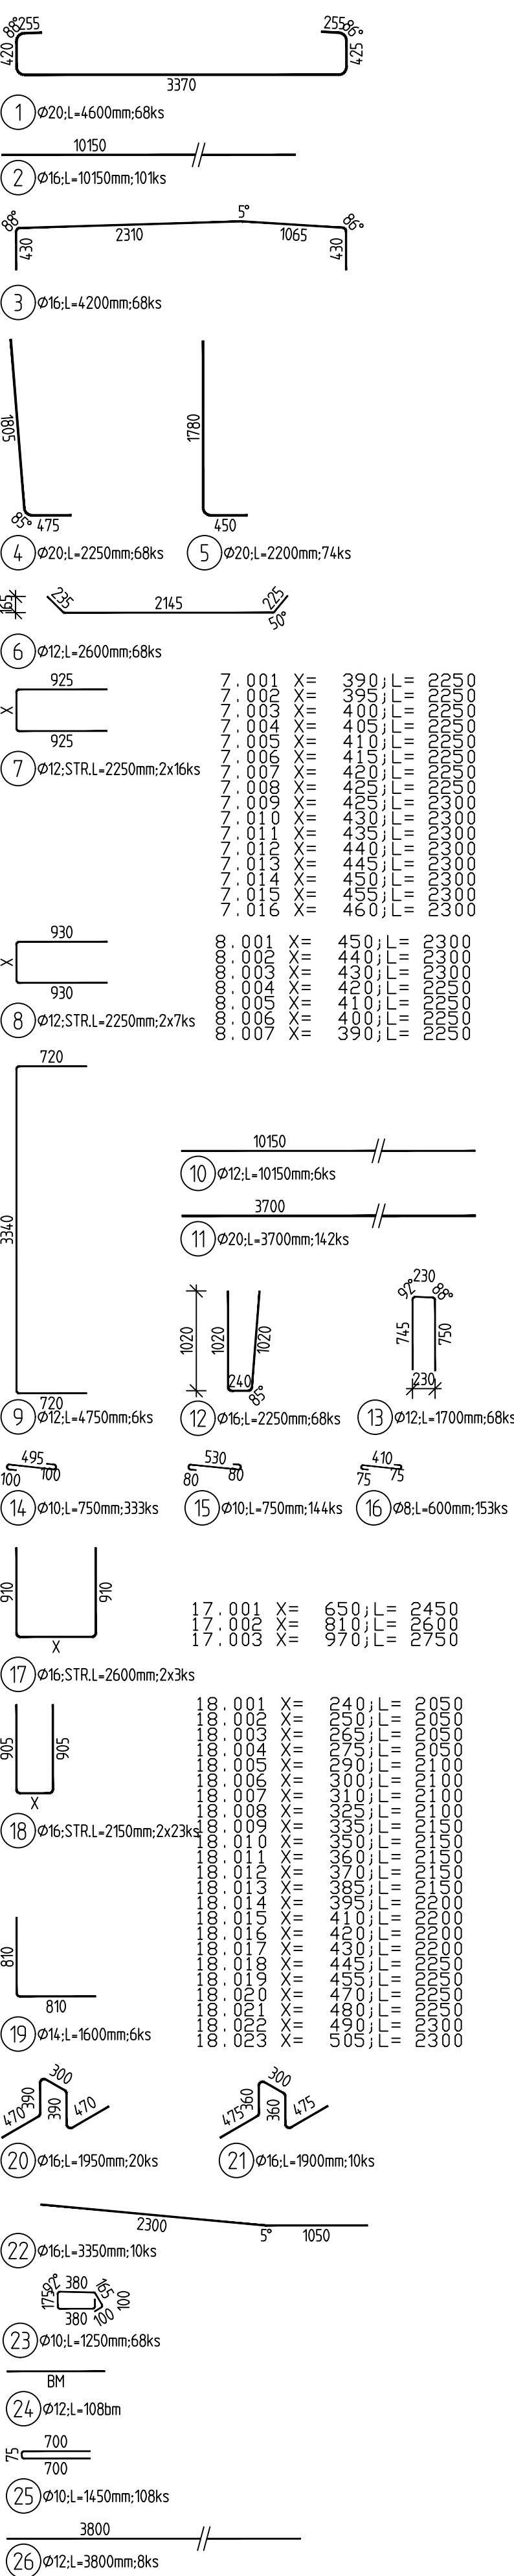

ÚPRAVA VÝZTUŽE STĚN

V MÍSTĚ DILATACE

M 1:50

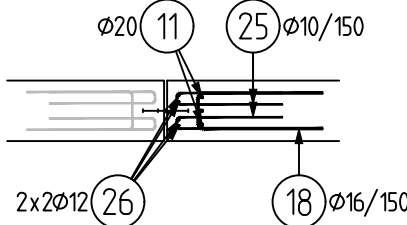

POZNÁMKA:

- TVAR ZÁKLADU VČETNÉ POLOHY PROSTUPŮ CHRÁNIČEK JE DÁN VE VÝKRESECH
- TVARŮ, VÝZTUŽ V MÍSTĚ PROSTUPŮ BUDE UPRAVENA NA STAVBE.
- SPOHY DODAT S JEDNÍM HÁKEM.
- OCHRANA PROTI BLUDNÝM PROUDŮM VIZ VÝKRES TVARU.
- 50 % STYKŮ VÝZTUŽE V KAŽDEM PRVKU JE VODIVĚ SVAŘENO

NAVRHOVANÉ BETONY:

ŘÍMSA C30/37 - XC4, XF2, XD1 - CI 0,2 - D_{max}22 - S3, Max. průřaz 20 mm
OPERNÁ ZEď C30/37 - XC4, XF2, XD1, XA1 - CI 0,2 - D_{max}22 - S3, Max. průřaz 20 mm

OCEL:

BETONÁŘSKÁ VÝZTUŽ B 500B


MINIMÁLNÍ PŘESAHOVÁ DÉLKA
VÝZTUŽE PRO BETON C 30/37:

- Ø 10 - 600 mm
- Ø 12 - 650 mm
- Ø 14 - 760 mm
- Ø 16 - 860 mm
- Ø 20 - 1080 mm


KRYTÍ:

OPERNÁ ZEď MINIMÁLNÍ / JIMENOVITÉ
45 mm / 55 mm

SCHEMA KRYTÍ VÝZTUŽE BETONEM

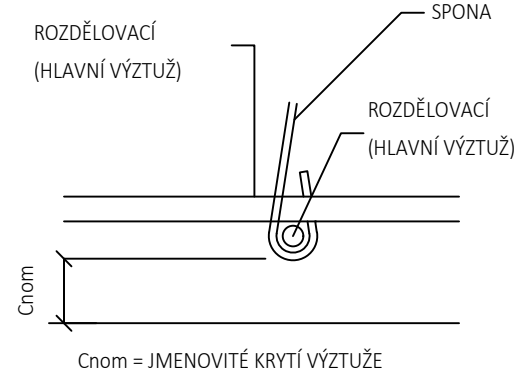

OHYBY VÝZTUŽE (SCHEMA)

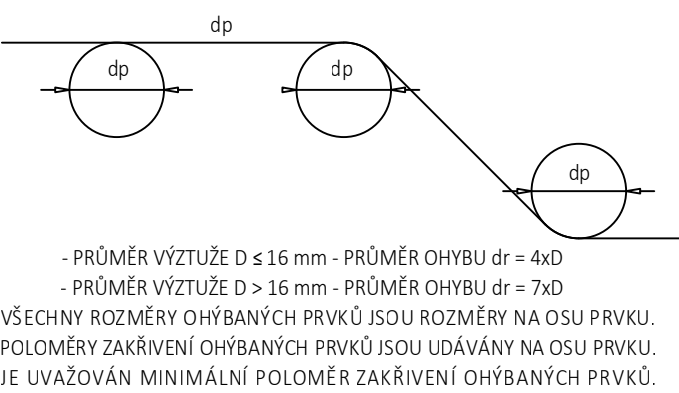

03	...		
02	...		
01	...		
REVIZE	POPIS	DATUM	PODPIS

OBJEDNATEL	
SPRÁVA ŽELEZNIC, STÁTNÍ ORGANIZACE	
DĚLAŘENÁ 1003/7, 110 00 PRAHA 1	
STAVEBNÍ SPRÁVA ZÁPAD, SOKOLOVSKÁ 1955/278, 190 00 PRAHA 9	



ZHOTOVITEL SAGASTA s.r.o. JEDLO NOVOMYSLSKÁ 1010/24 - 142 00 PRAHA 4 IČ: 045 98 555	SAGASTA	JTSK BpV
ODPOVĚDNÝ PROJEKTANT ING. DAVID KUCÍK	VYPRACOVAL LADISLAV MOLNÁR	KONTROLA ING. MICHAL KUDLÍK
PODPIS PODPIS	PODPIS	HIP ING. EMIL ŠPAČEK
ČÍSLO ZAKÁZKY 120 025	DOKUMENTACE DUSP + POPS	MĚŘÍTKO 1:50
POČET FORMÁTŮ 8x44	DATUM 02/2023	ČÍSLO PŘÍLOHY 12
NÁZEV PŘÍLOHY VÝKRES VÝZTUŽE ZDI TYPU 7	ČÁST D.2.1.4.2	

DOKUMENTACE LZE UŽÍVAT POUZE VE SMYSLU PŘÍSLUŠNÉ SMLOUVY O DÍLO, VÝKRES, ČI JEHO ČÁST, MŮŽE BYT KOPÍROVÁN NEBO JINÝM ZPŮSOBEM ROZŠÍŘOVÁN POUZE PO PŘEDCHOZÍM SOUHLASU SAGASTA, s.r.o.