

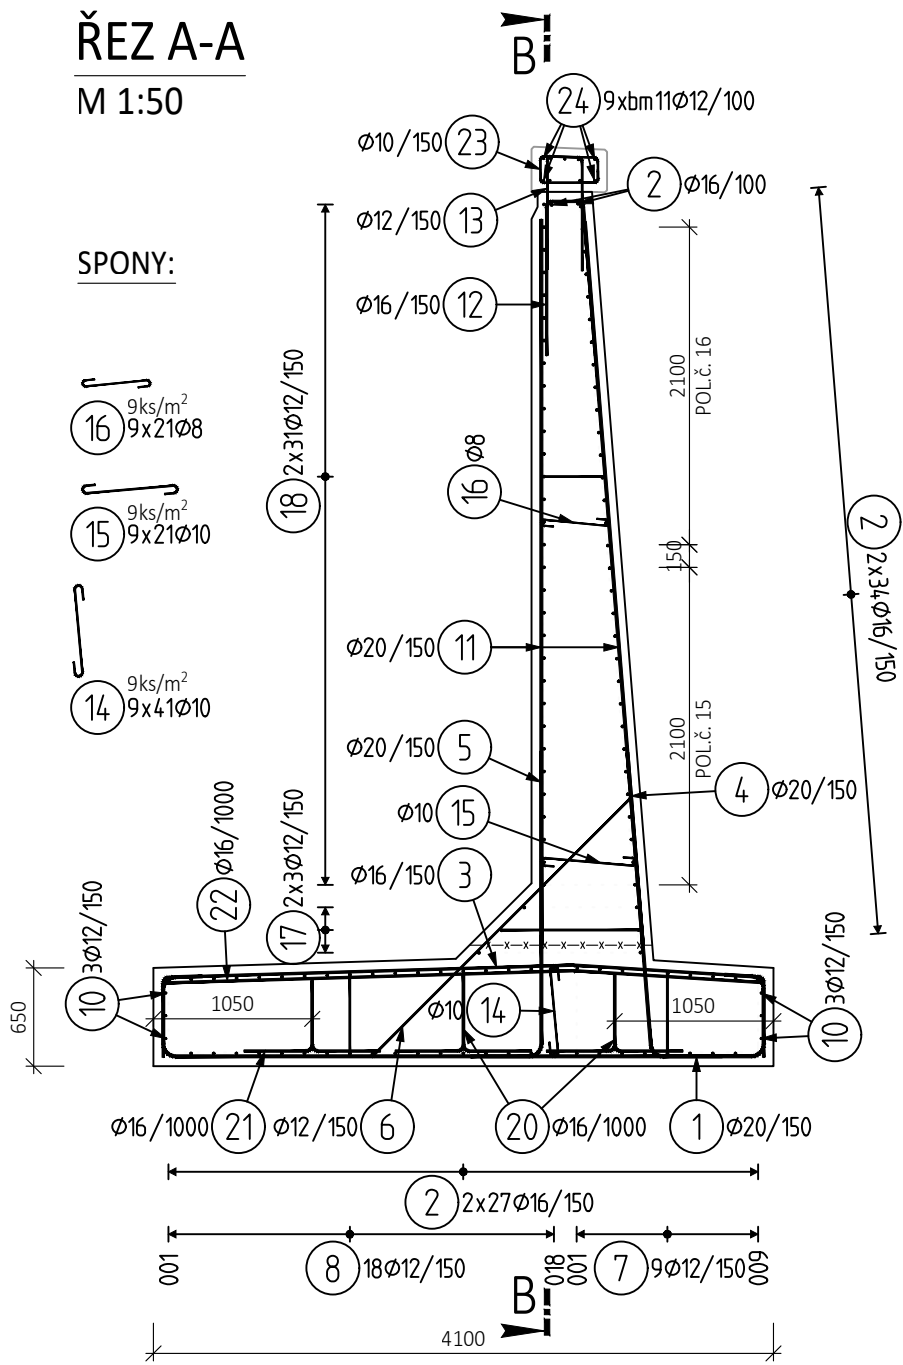


TYP 3; 1ks

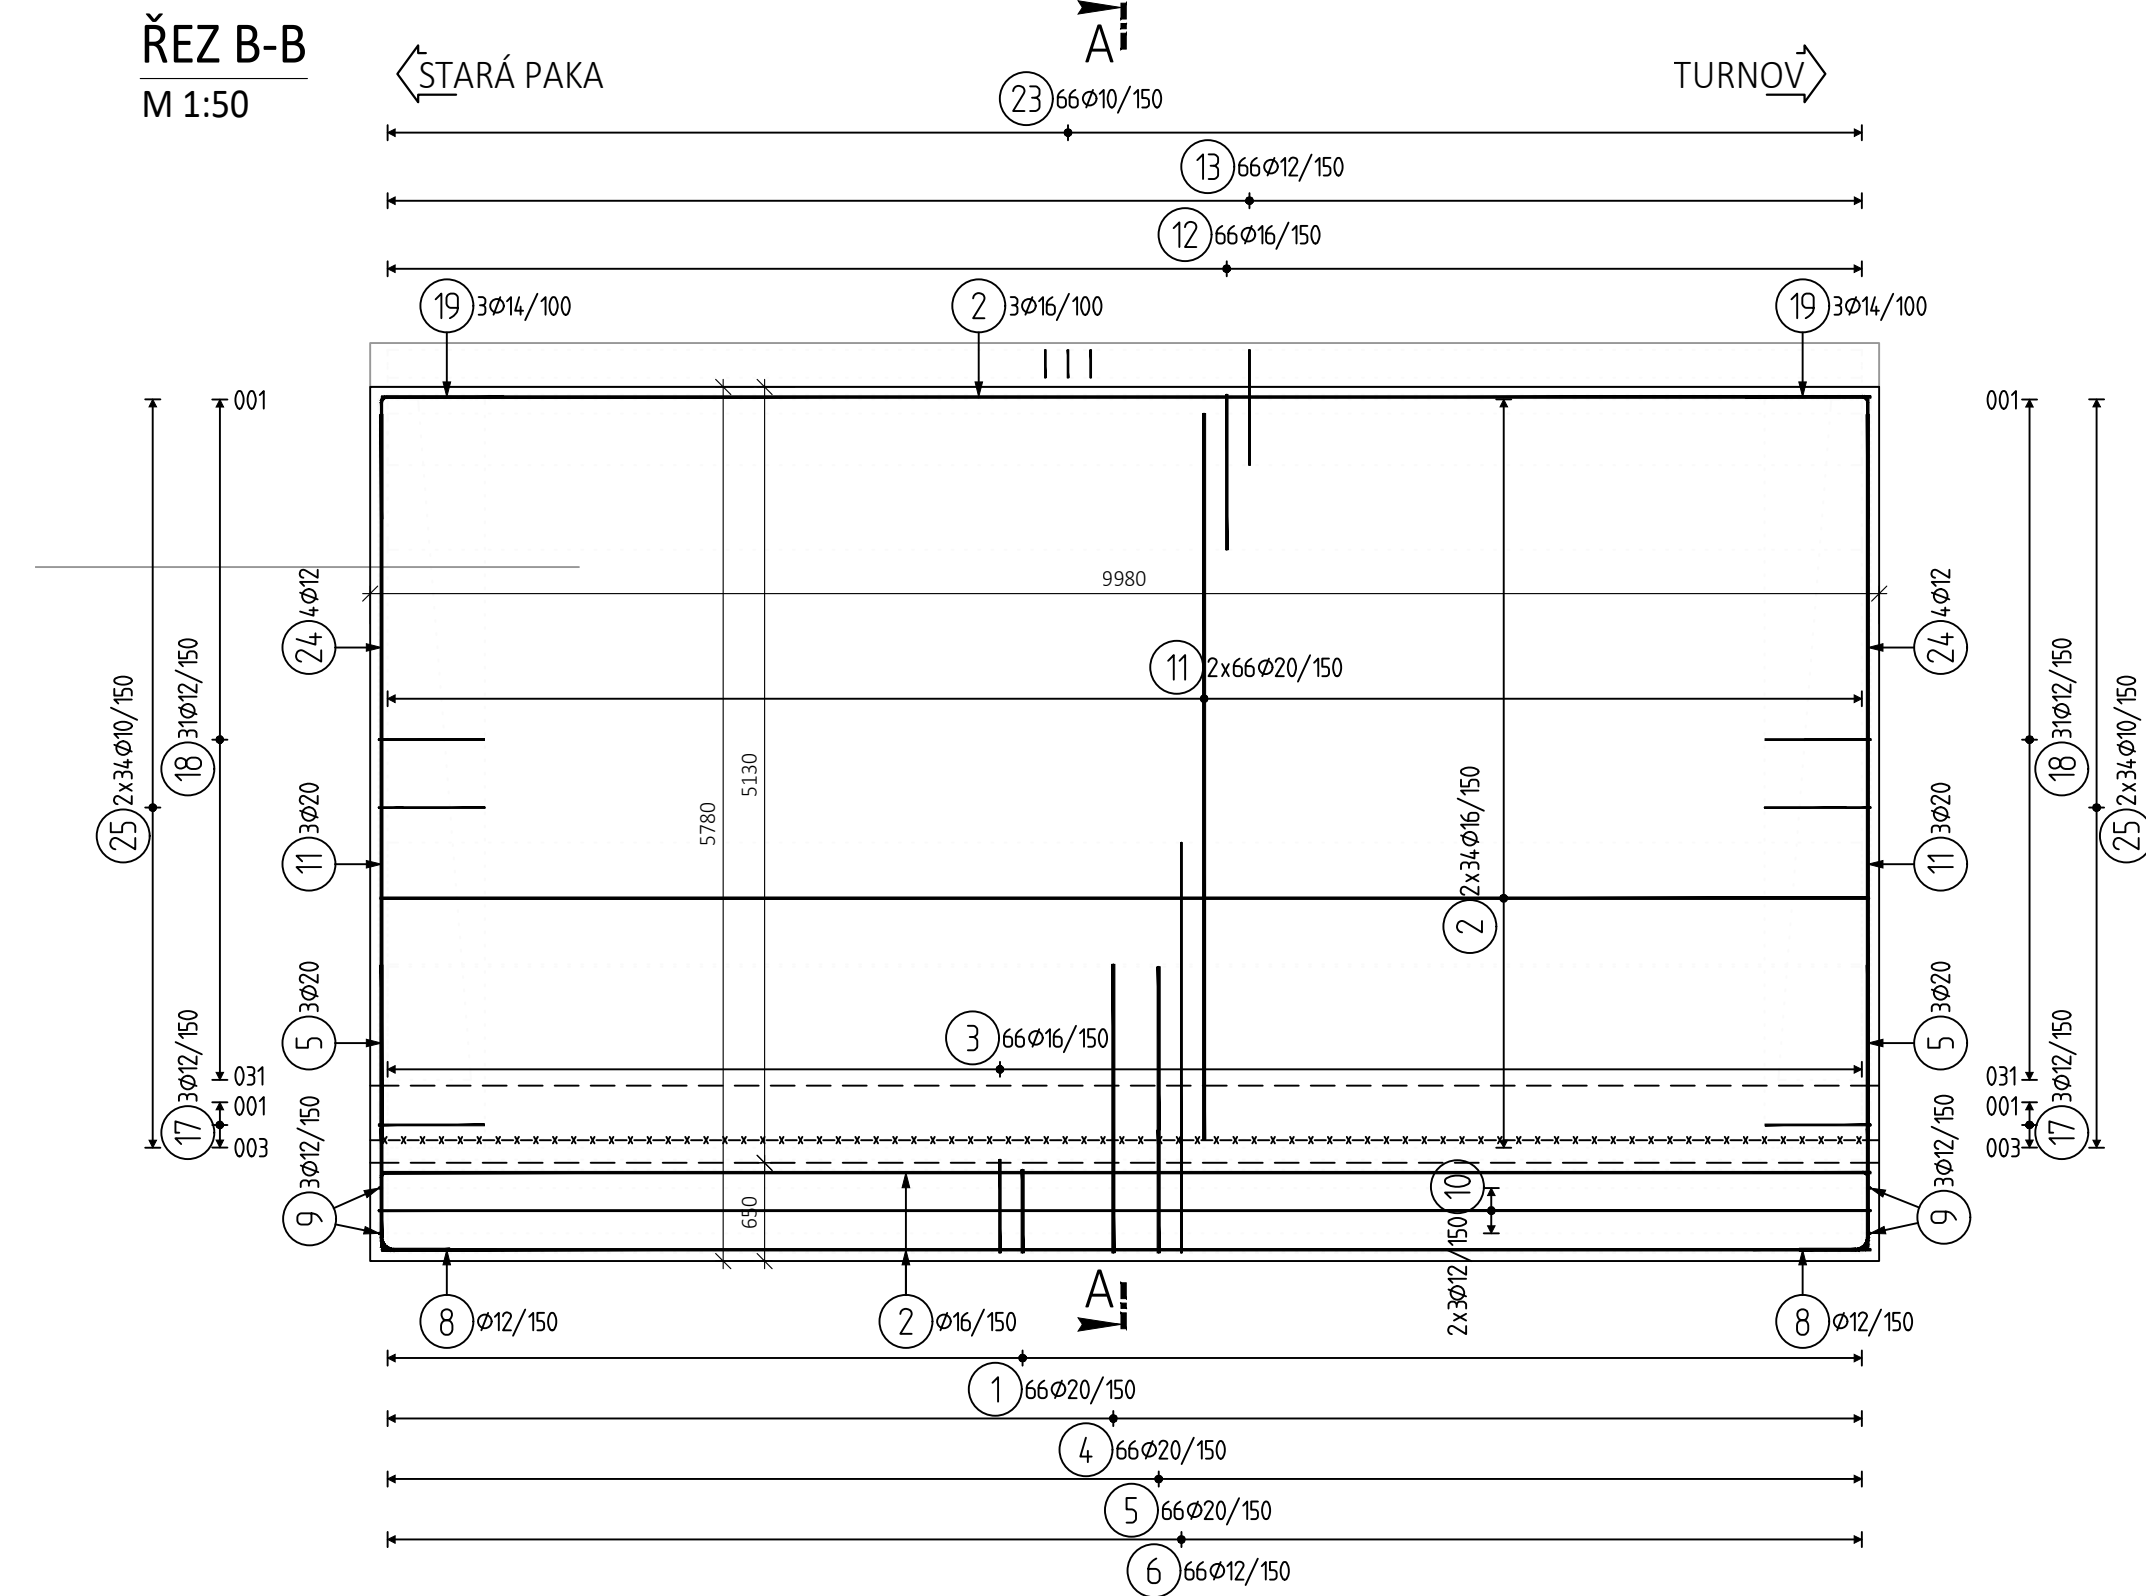


TVARY VLOŽEK

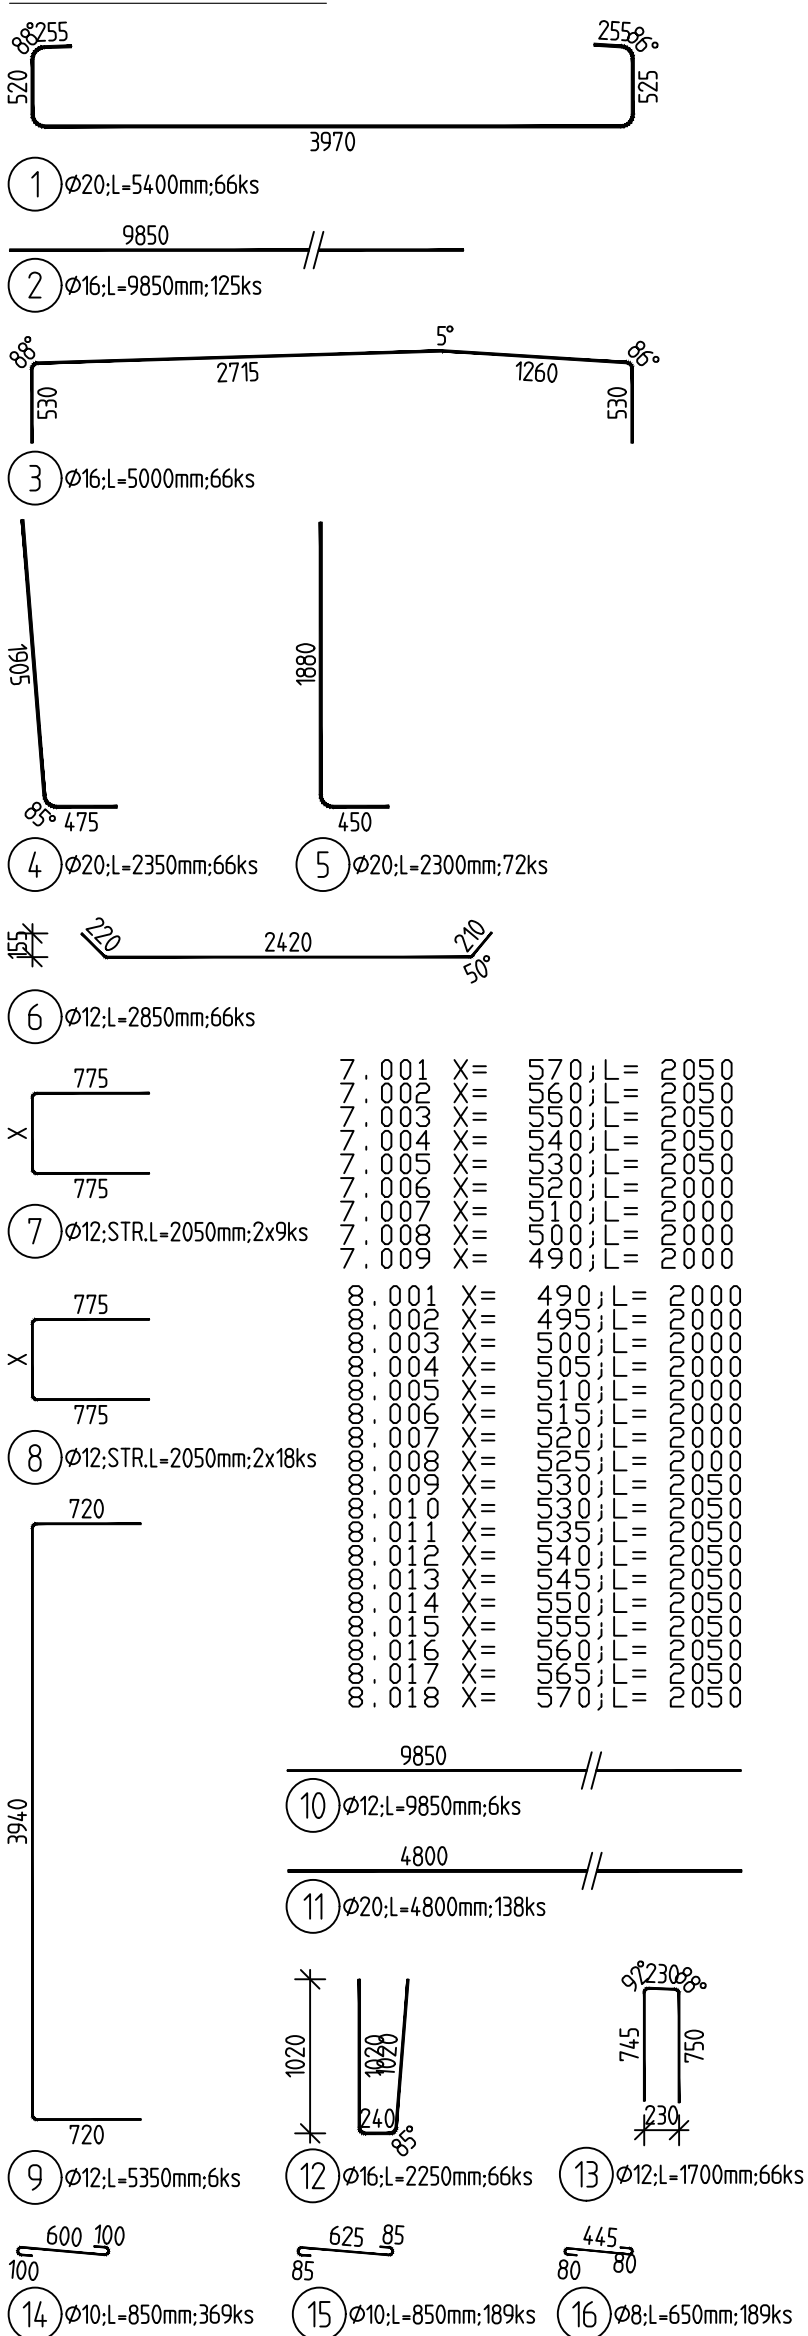

ÚPRAVA VÝZTUŽE STĚN


V MÍSTĚ DILATACE

M 1:50

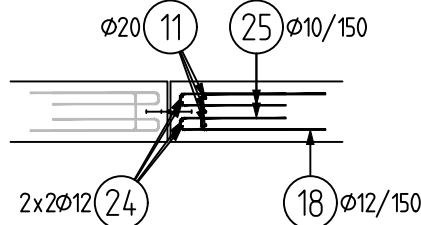

PŮDORYS

M 1:50

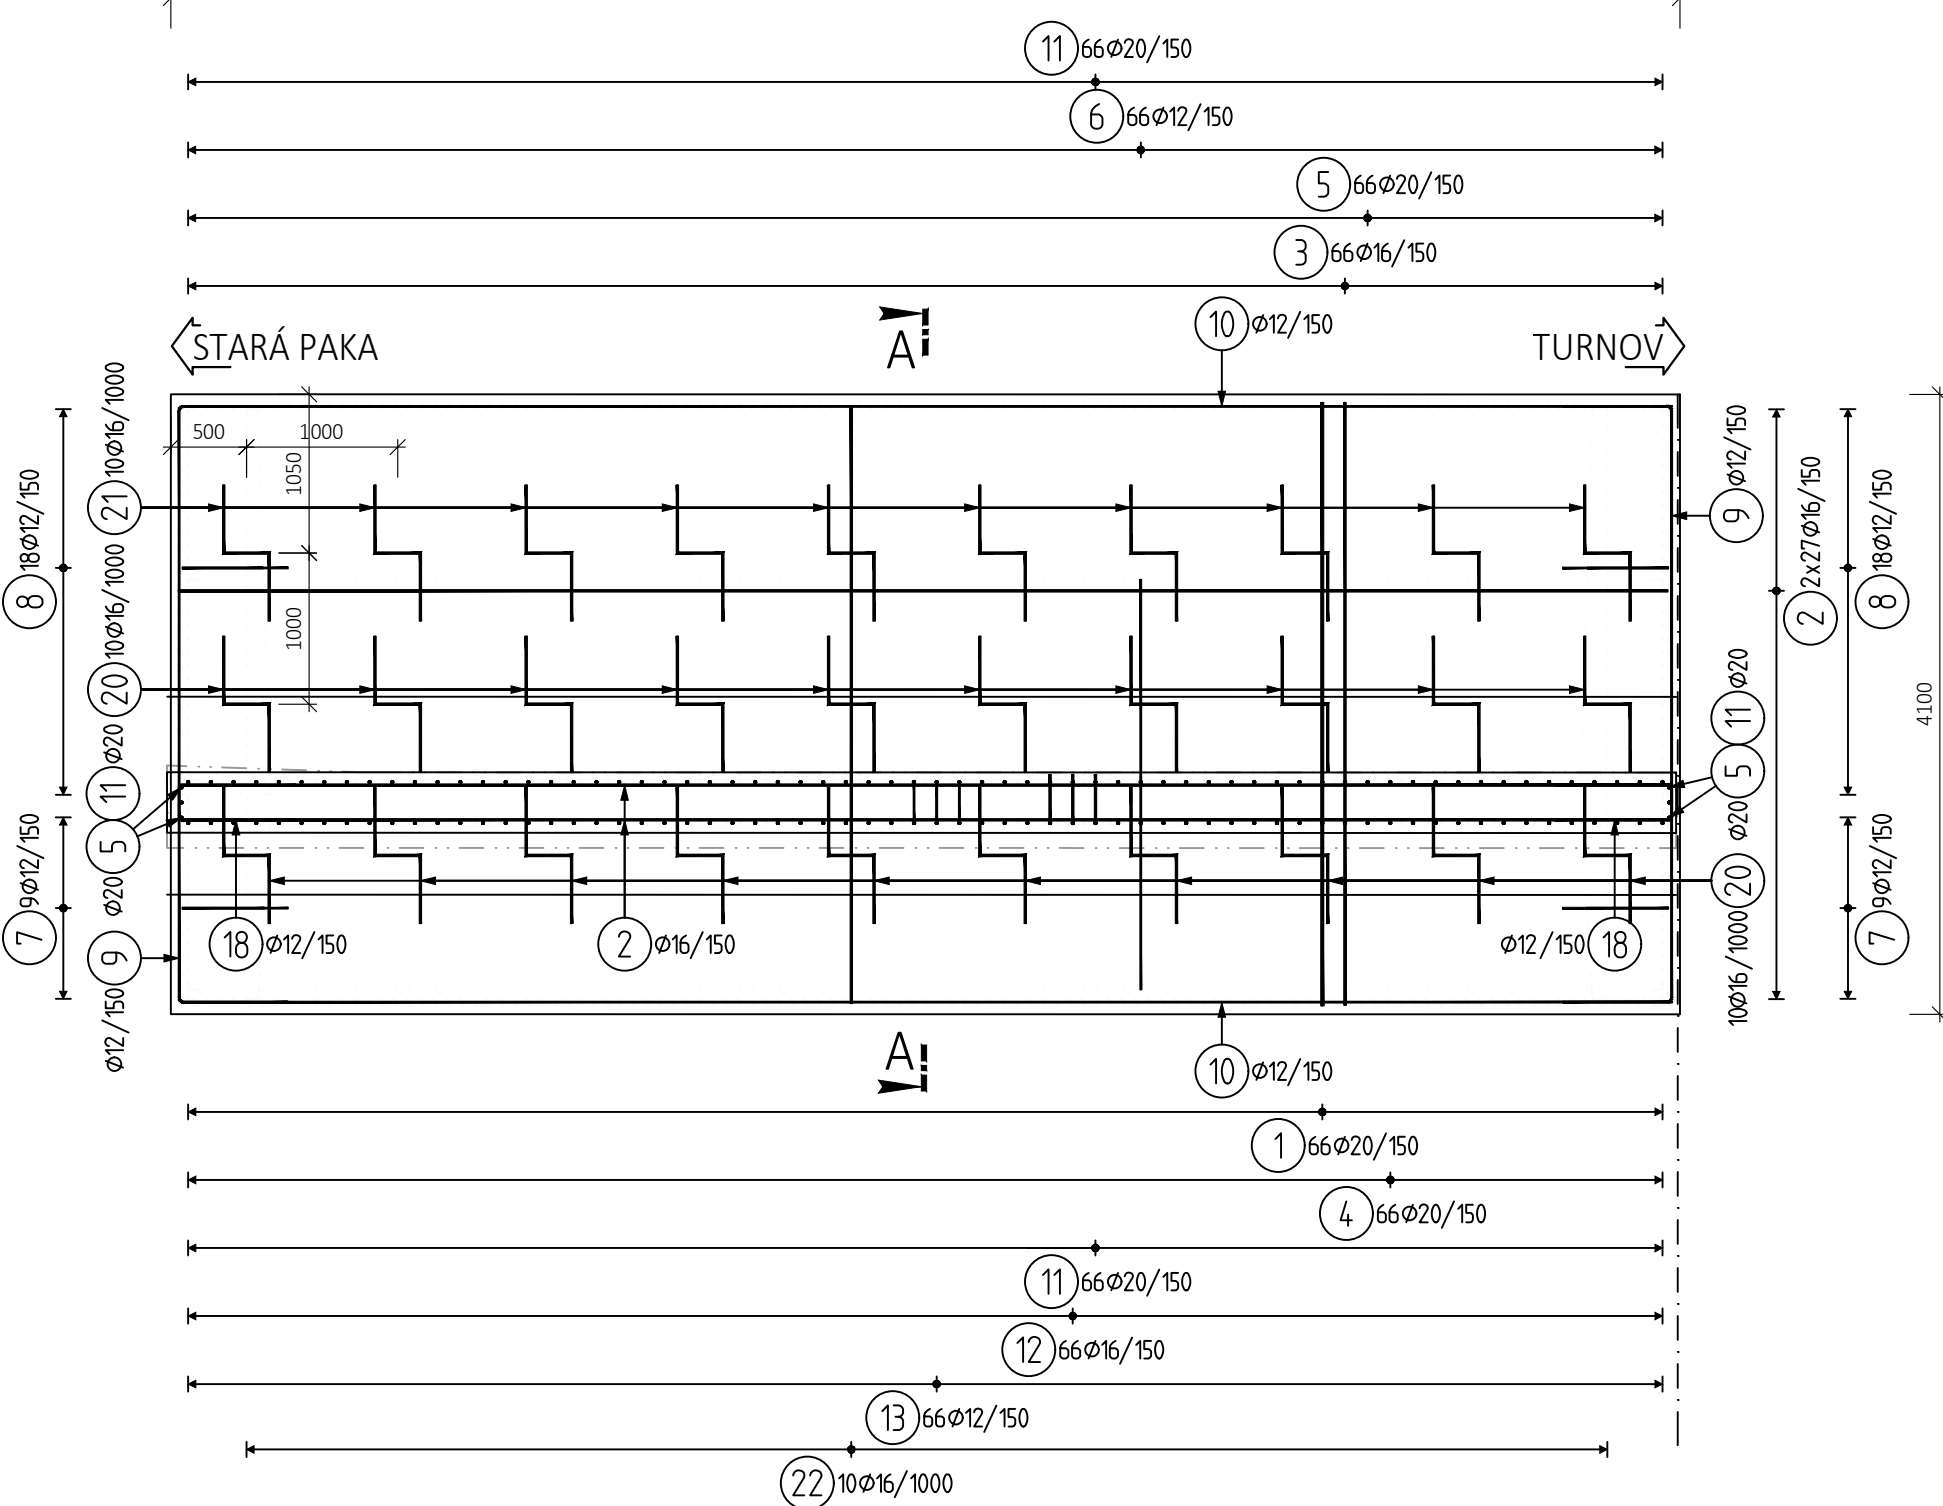

VÝKAZ VÝZTUŽE

Pol	Profil	Délka [mm]	ks	B 500					
				8	10	12	14	16	20
1	20	5400	66						356.4
2	16	9850	125						1231.3
3	16	5000	66						330.0
4	20	2350	66						155.1
5	20	2300	72						165.6
6	12	2850	66						
7	12	2050	18						
8	12	2050	36						
9	12	5350	6						
10	12	9850	6						
11	20	4800	138						662.4
12	16	2250	66						
13	12	1700	66						
14	10	850	369						
15	10	850	189						
16	8	650	189						
17	12	2300	6						
18	12	1800	62						
19	14	1600	6						
20	16	2150	20						
21	16	2100	10						
22	16	3950	10						
23	10	1250	66						
24	12	4900	107						
25	10	1450	136						
CELKOVÁ DELKA [m]				122.9	754.0	1151.9	9.6	1813.3	1339.5
HMOTNOST [kg]				48.5	464.9	1022.7	11.6	2861.9	3303.4
CELKOVÁ HMOTNOST [kg]				7712.9					

03	...		
02	...		
01	...		
REVIZE	POPS	DATUM	PODPIS

OBJEDNATEL	
SPRÁVA ŽELEZNIC	
STAVEBNÍ SPRÁVA ŽÁPAD, SOKOLOVSKÁ 1955/278, 190 00 PRAHA 9	

ZHOTOVITEL SAGASTA s.r.o.	SPRÁVA ŽELEZNIC	ITSK	Bpv
ODPOVĚDNÝ PROJEKTANT ING. DAVID KUCZIK	VYPRACOVAL LADISLAV MOLNÁR	KONTROLA ING. MICHAL KUDÍK	HIP ING. EMIL ŠPAČEK
PODPIS PODPIS	PODPIS PODPIS	PODPIS PODPIS	PODPIS PODPIS
OBSAH	ČÍSLO ZAKÁZKY 120 025	DOKUMENTACE DUSP + POPS	MĚŘÍTKO 1:50
NÁZEV PŘÍLOHY VÝKRES VÝZTUŽE ZDI TYPU 3	DATUM 02/2021	POČET FORMÁTŮ 8xA4	ČÍSLO PŘÍLOHY 8
DOKUMENTACE LZE UŽÍVAT POUZE VE SMYSLU PŘÍSLUŠNÉ SMLOUVY O DÍLO. VÝKRES, Ů JEHO ČÁST, MŮŽE BYT KOPÍROVÁN NEBO JINÝM ZPŮSOBEM ROZŠÍŘOVÁN POUZE PO PŘEDCHOZÍM SOUHLASU SAGASTA, s.r.o.			