


PŮDORYS KOTVENÍ A–A
1:10

KOTEVNÍ ŠROUBY: 8xM30 4.6 (nebo S235JR)
PODLITÍ: POLYMERNÍ MALTA
NEOZNAČENÉ PLECHY: S235JR
BETON: C25/30 – XC2, XA1, XF1

OBJEM BETONU: 2,9m³
TOLERANCE PŘEDEM ZABETONOVANÝCH KOTEVNÍCH ŠROUBŮ MAX ±5mm


Rozměry patky vychází z výpočtu vytržení kužele/šroubu z prostého betonu,
lze je tedy zmenšit návrhem vyztužené patky.

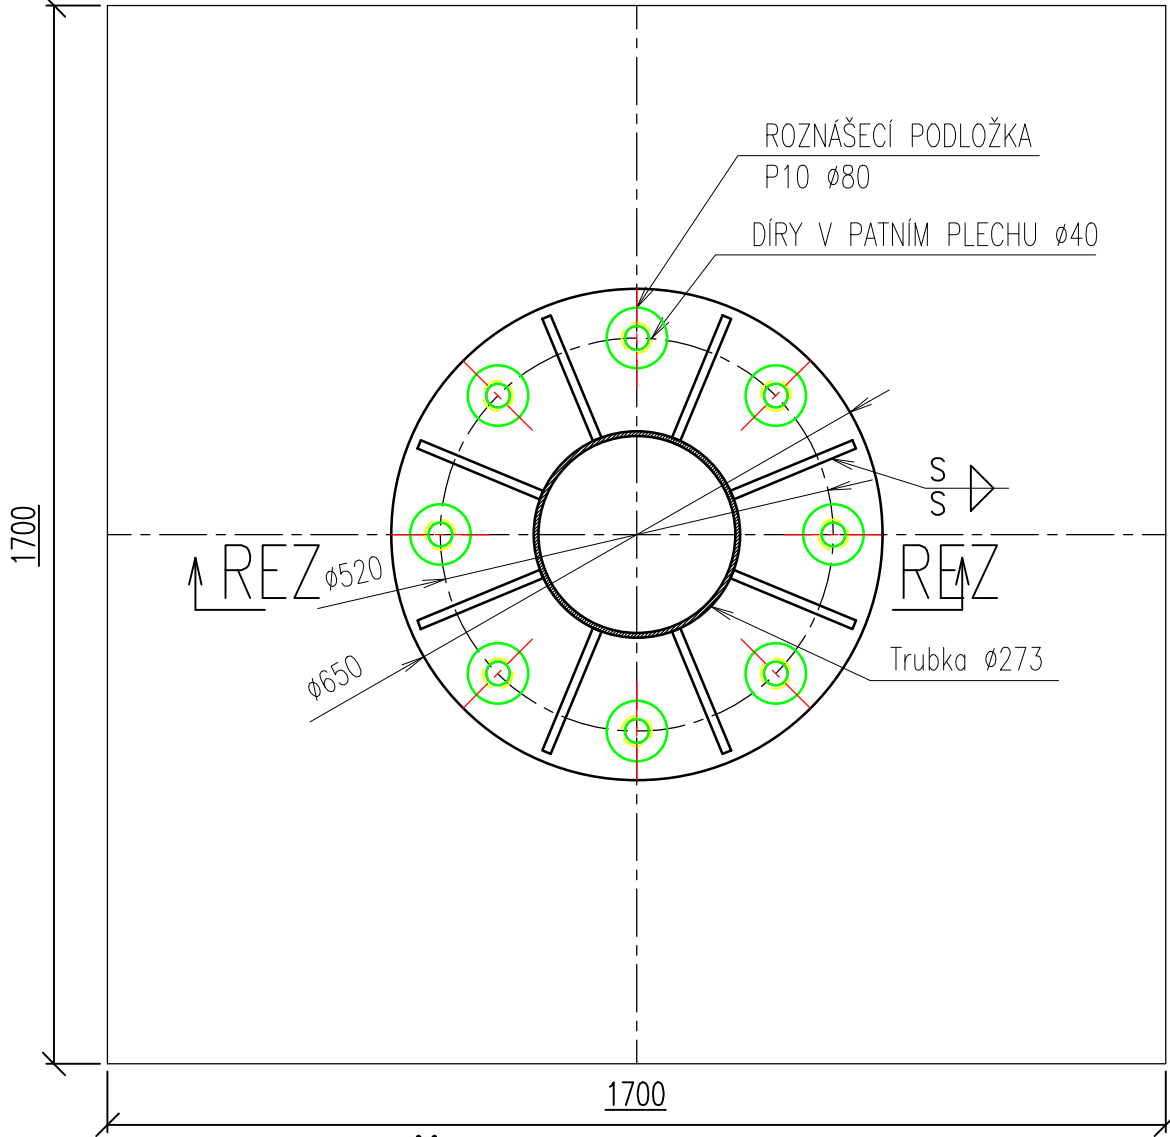

ZATÍŽENÍ NA ZÁKLADY


Zatížení [kN, kNm]	F _x	F _y	F _z	M _x	M _y	M _z
DL–Vlastní tíha	0	0	6	0	0	0
LL–Technologie	0	0	0	0	0	0
WL–Větr X	6	0	0	0	61	0
WL–Větr Y	0	6	0	–61	0	0
LL–Udržba	0	0	2	0	–1	0
Zatížení a kombinace jsou určeny v souladu s ČSN EN 40–3–1						

ŘEZ B–B
1:10

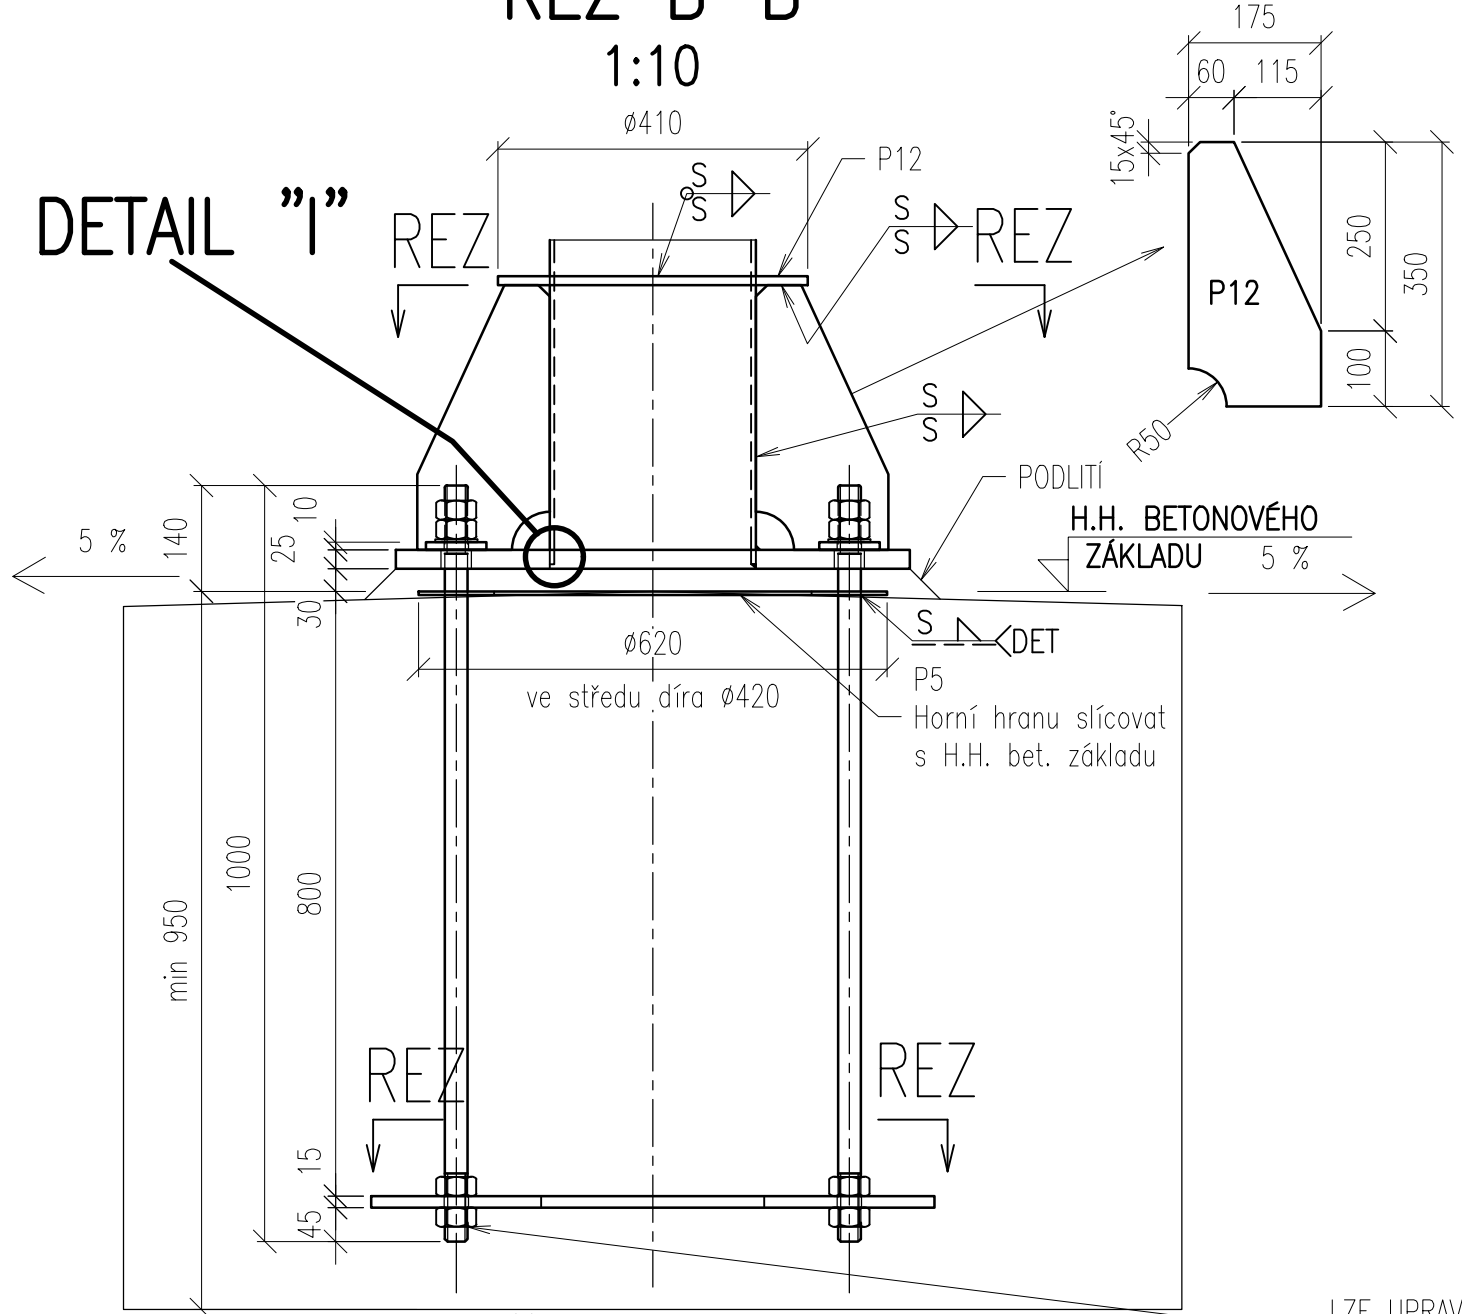


ŘEZ C–C
1:10


KOTEVNÍ ŠABLONA

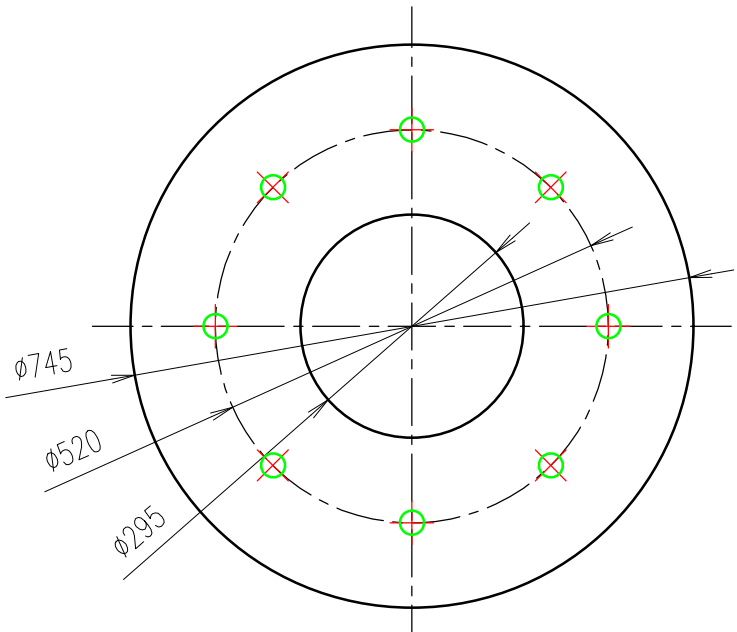

MONTÁŽNÍ STYK (+10m)
1:10

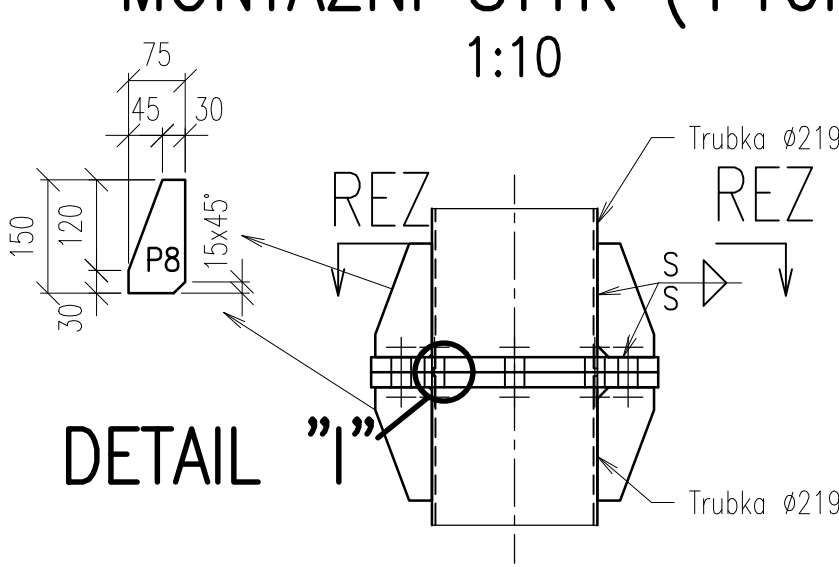

ŘEZ D–D
1:10

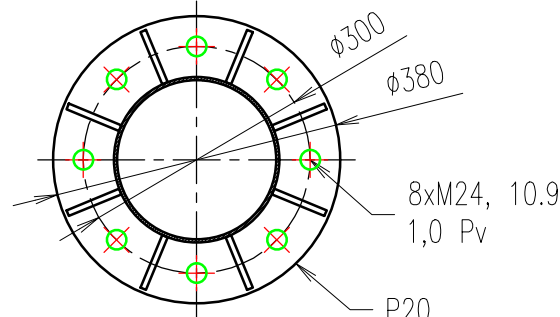

DÍLENSKÉ STYKY

TRUBKOVÉ PŘECHODY / PODÉLNÉ NAPOJENÍ TRUBEK
NENÍ-LI UVEDENO JINAK, VAŘIT V SVAREM NA PLNOU ÚNOSNOST

03	...		
02	...		
01	Odevzdání dokumentace po připomínkách	28.8.2021	
REVIZE	POPIS	DATUM	PODPIS

OBJEDNATEL	
SPRÁVA ŽELEZNIC, STÁTNÍ ORGANIZACE DLÁŽDĚNÁ 1003/7, 110 00 PRAHA 1	
STAVEBNÍ SPRÁVA ZÁPAD, SOKOLOVSKÁ 1955/278, 190 00 PRAHA 9	

<div>ZHOTOVITEL SAGASTA s.r.o. SÍDLO: NOVODVORSKÁ 1010/14, 142 00 PRAHA 4 IČ: 045 98 555 DIČ: CZ045 98 555</div> <div></div>				<div>JTSK Bpv</div>	
				<div>ČÍSLO SOUPRAVY</div>	
ODPOVĚDNÝ PROJEKTANT		VYPRACOVAL		KONTROLA	
ING. TOMÁŠ BURDA		ING. TOMÁŠ BURDA		ING. MICHAL KUDLÍK	
PODPIS		PODPIS		PODPIS	
OBSAH				HIP	
				ING. EMIL ŠPAČEK	
				PODPIS	
<div>Rekonstrukce nástupišť ŽST Semily SO 01-30-01 Anténní stožár</div>					
<div>NÁZEV PŘÍLOHY</div> <div>Základy</div>					
				ČÍSLO ZAKÁZKY 120 025	
				DOKUMENTACE DUSP+PDPS	
				MĚŘÍTKO 1:10	
				DATUM 02/2021	
				POČET FORMÁTŮ 4xA4	
				ČÁST	
				ČÍSLO PŘÍLOHY	
				D.2.1.5	
				3	
DOKUMENTACI LZE UŽÍVAT POUZE VE SMYSLU PŘÍSLUŠNÉ SMLOUVY O DÍLO. VÝKRES, ČI JEHO ČÁST, MŮŽE BÝT KOPÍROVÁN NEBO JINÝM ZPŮSOBEM ROZŠÍŘOVÁN POUZE PO PŘEDCHOZÍM SOUHLASU SAGASTA, s.r.o.					